
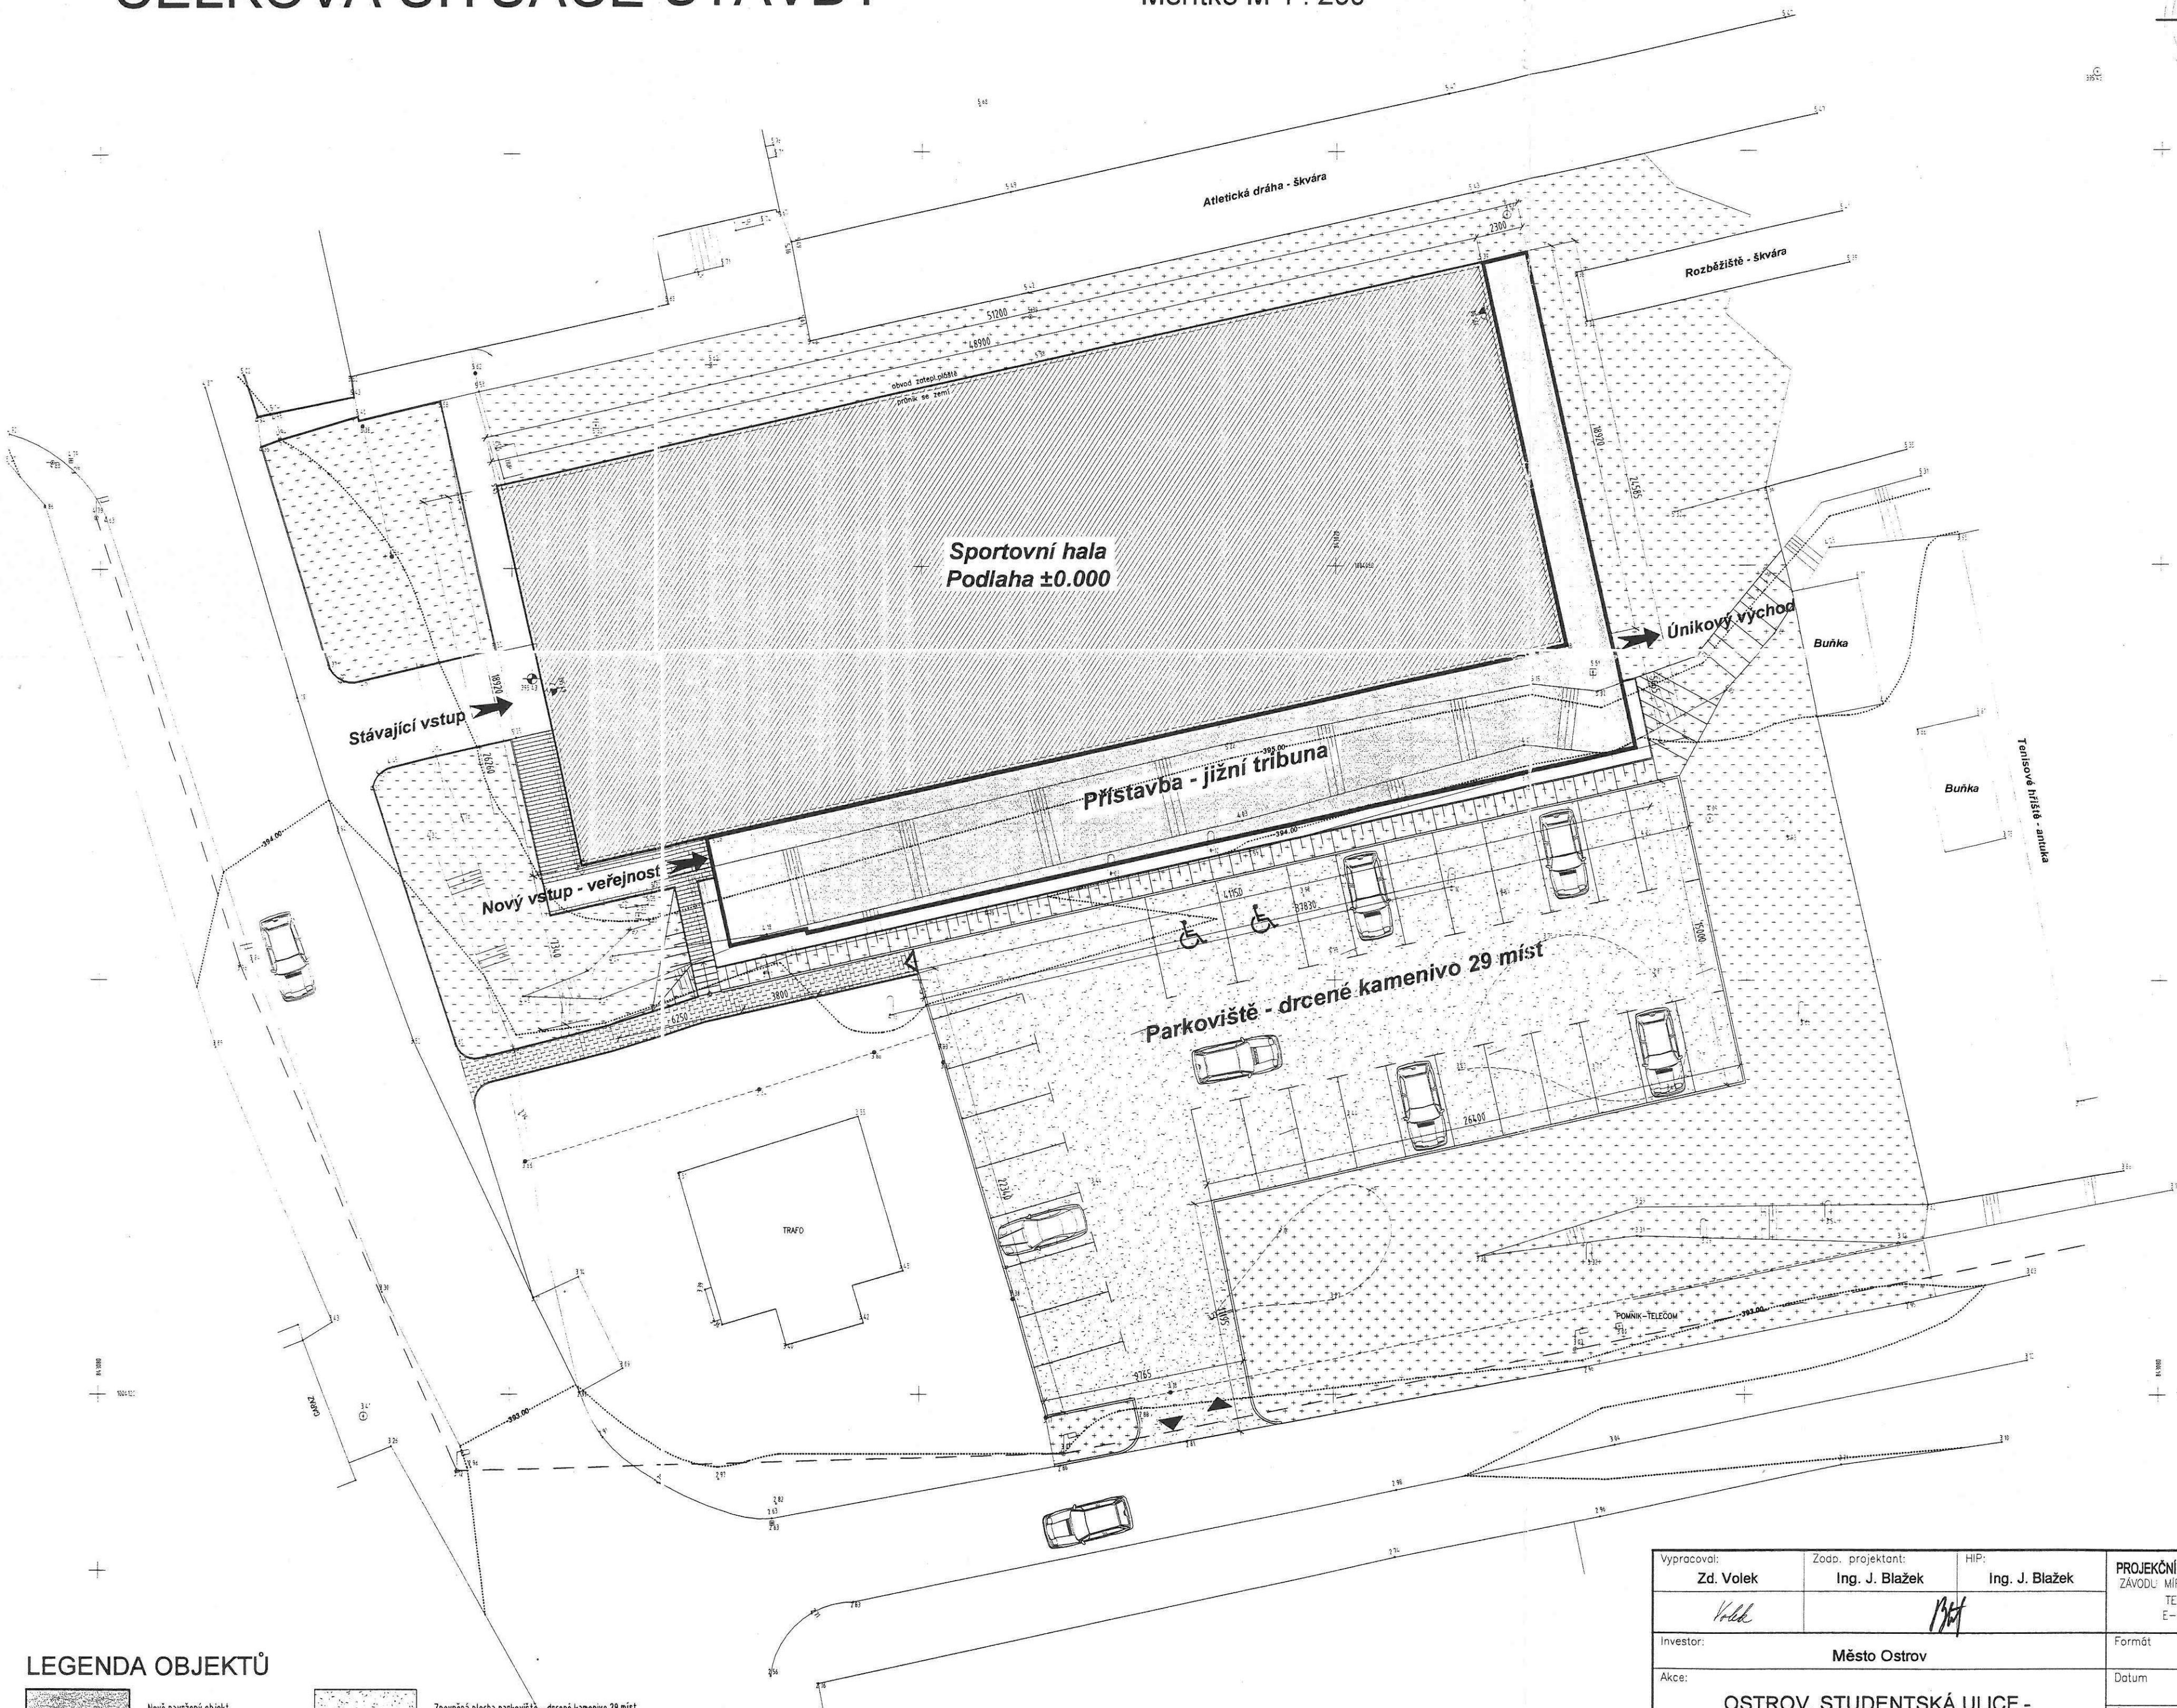


CELKOVÁ SITUACE STAVBY

Měřítko M 1 : 200

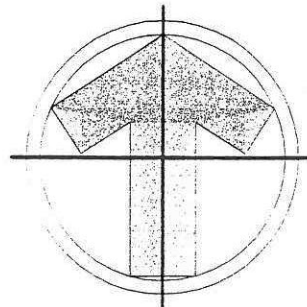

LEGENDA OBJEKTŮ

	Nově navržený objekt		Zpevněná plocha parkoviště - drčené kamenivo 29 míst
	Stávající objekt sportovní haly		Zpevněná plocha chodníku - zámková dlažba
	Stávající objekty - ostatní		Zelené plochy - travní semeno

Vypracoval: Zd. Volek <i>Volek</i>		Zodp. projektant: Ing. J. Blažek <i>Blazek</i>		HIP: Ing. J. Blažek		PROJEKČNÍ KANCELÁŘ SPOLUPRACOVNÍKŮ ZÁVODU MÍRU 578, 360 17 KARLOVY VARY TEL. FAX : 353 505 063 E-MAIL : pksblazek@vol.cz	
Investor: Město Ostrov				Formát 6 A 4			
OSTROV, STUDENTSKÁ ULICE - ROZŠÍŘENÍ SPORTOVNÍ HALY				Datum 04 / 2004			
				Účel Studie			
				Č. zakázky 13-04-02-06			
Obsah výkresu: + Celková situace - var. "D"				Měřítko 1 : 200		Č. výkresu 7.	