



PŮDORYS
M 1:50

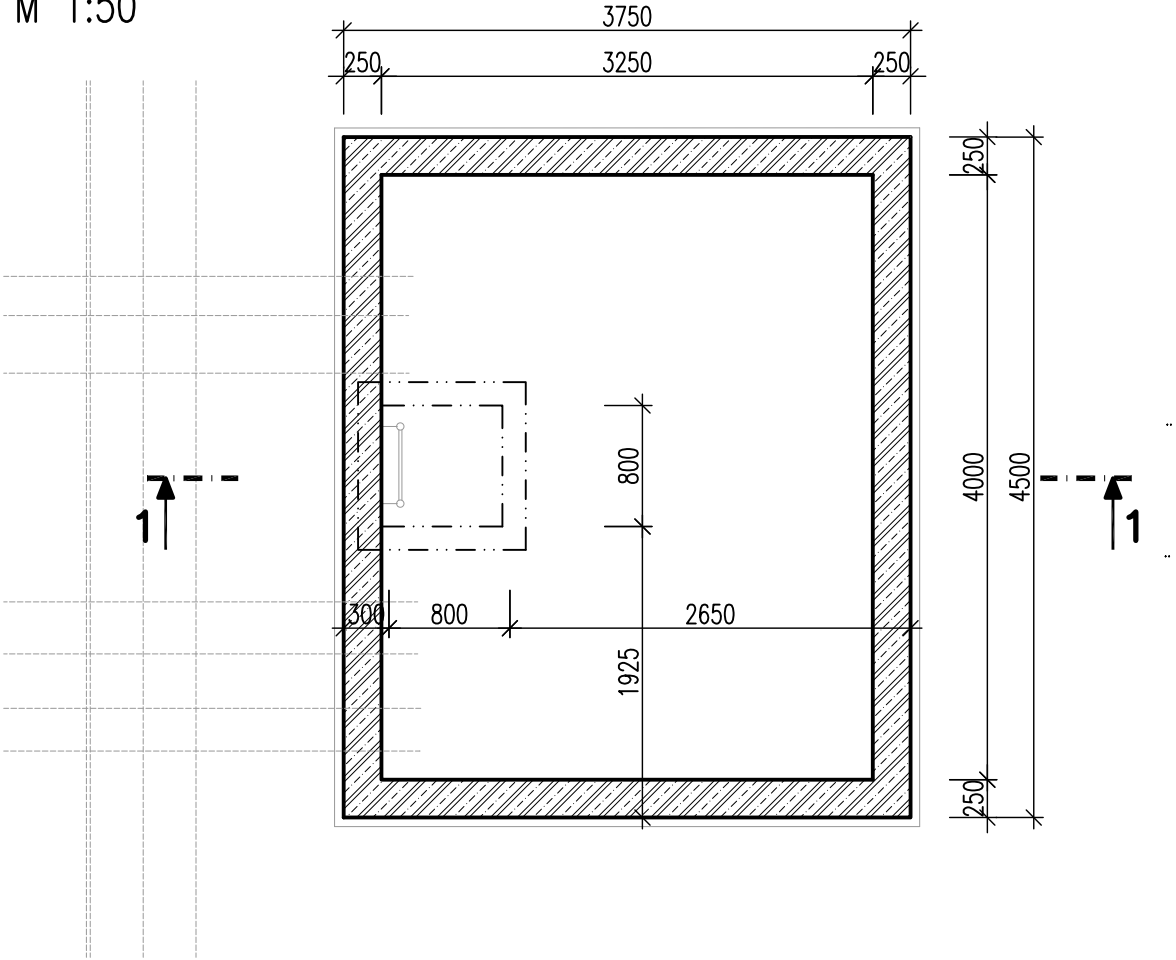

- VEŠKERÉ PROSTUPY BUDOU UPŘESNĚNY V DALŠÍM STUPNI PROJEKTOVÉ DOKUMENTACE PODLE KONKRÉTNÍHO DODAVATELE BAZÉNOVÉ TECHNOLOGIE
- JSOU-LI VE VÝKRESOVÉ DOKUMENTACI ODKAZY NA OBCHODNÍ JMÉNO (KONKRÉTNÍ VÝROBEK), PROJEKTANT V SOULADU S §44, ODS.9, ZÁKONA Č.137/2006 SB. PŘIPOUŠTÍ POUŽITÍ JINÝCH, KVALITATIVNĚ A TECHNICKY OBDOBNÝCH ŘEŠENÍ S TÍM, ŽE UVEDENÝ VÝROBEK JE NUTNO CHÁPAT JAKO MINIMÁLNÍ TECHNICKÝ STANDARD
- U VŠECH POUŽÍVANÝCH VÝROBKŮ A MATERIÁLŮ JE OD DODAVATELŮ VYŽADOVÁNO "UJIŠTĚNÍ O VYDÁNÍ PROHLÁŠENÍ O SHODĚ" PODLE USTANOVENÍ §13, ODS.5, ZÁKONA Č.22/1997 SB. VE ZNĚNÍ POZDĚJŠÍCH PŘEDPISŮ

PODKLADNÍ BETON – C12/15 XC0
BETON ZÁKLADOVÝCH KCÍ – C25/30 XA1, XD2, XC4

ŘEZ 1-1
M 1:50

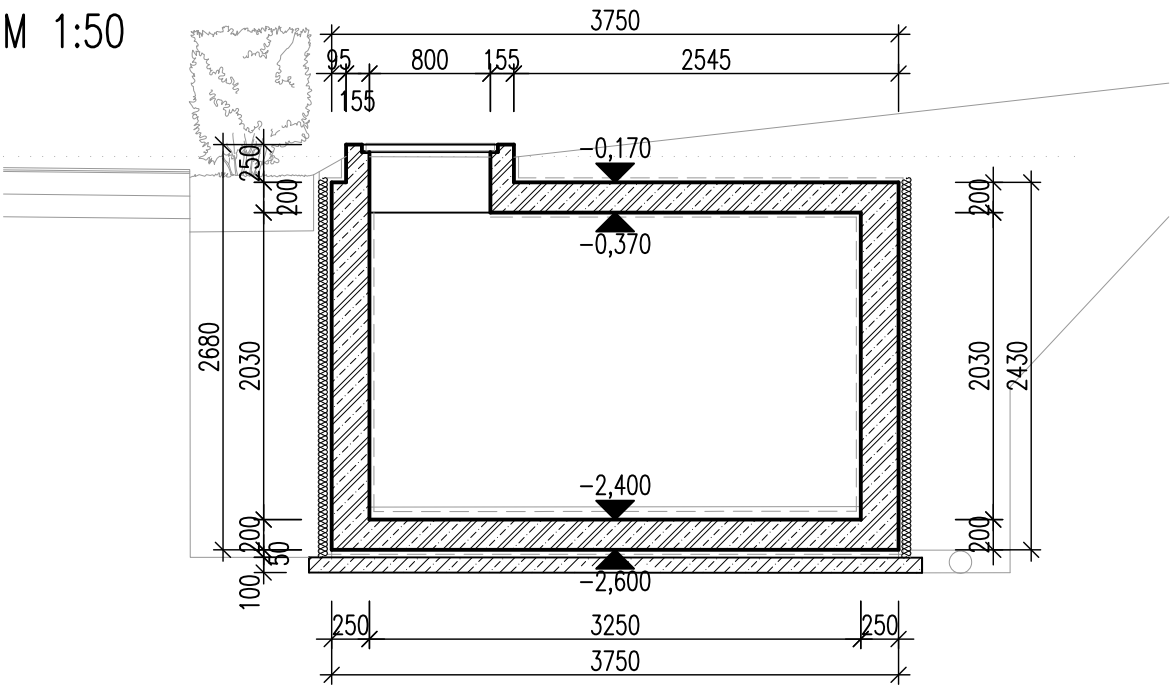

±0,000 = 431,190
(HLADINA VODY REKREAČNÍHO BAZÉNU)

ARCHITEKTONICKÉ STUDIO HYSEK s.r.o. Jiráskovo náměstí 18, 326 00 Plzeň, tel. 377 455 722			
INVESTOR:	MĚSTO OSTROV Jáchymovská 1, 3763 01 Ostrov		
VED. PROJEKTANT:	ING. ARCH. OLDŘICH HYSEK		STUPEŇ: DSP
PROJEKTANT ČÁSTI:	ING. MICHAELA CHMELÍKOVÁ		DATUM: 09/2020
AKCE:	KOUPALIŠTĚ OSTROV REKONSTRUKCE VELKÉHO BAZÉNU	FORMÁT: 2 x A4	
OBJEKT:	D.4 STROJOVNA ČERPADEL (SO 04)	MĚŘÍTKO: 1:50	
ČÁST:	D.4.2 KONSTRUKČNÍ ŘEŠENÍ	PARÉ:	
OBSAH:	TVAR ŽB KONSTRUKCE STROJOVNY II	Č.VÝKR.: D.4.2.04	