


SCHEMA STÁVAJÍCÍ ARMATURNÍ ŠACHTY

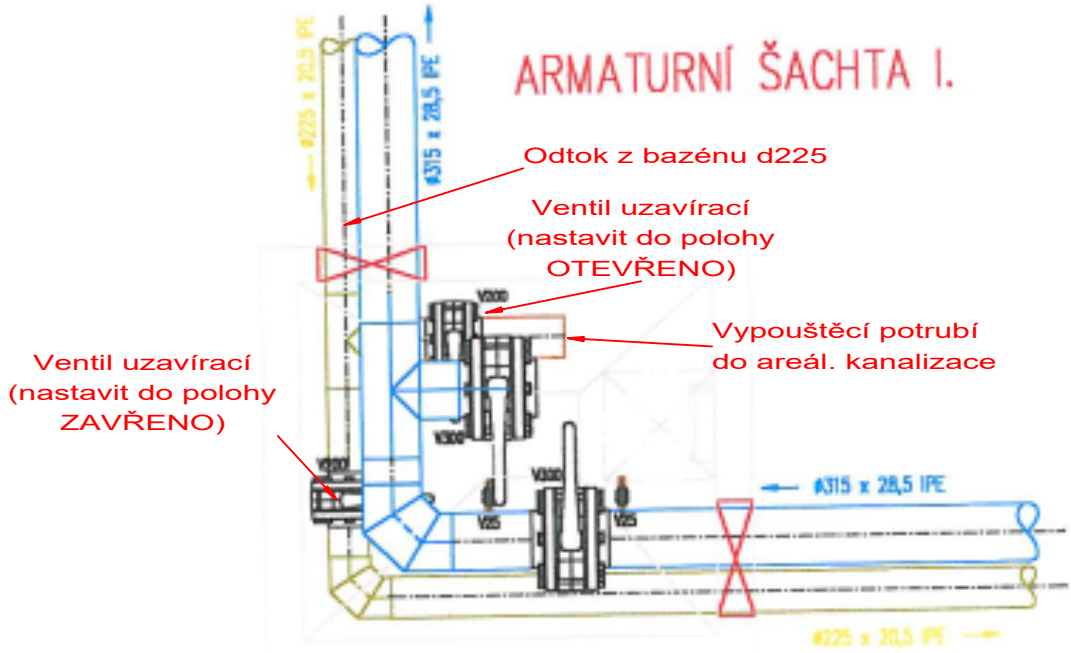

- LEGENDA**
- STÁVAJÍCÍ KONSTRUKCE:**
- BOURANÉ ČÁSTI PŮVODNÍHO BAZÉNU A OPEVNĚNÝCH BETONOVÝCH STĚN
 - KONSTRUKCE PŮVODNÍHO BAZÉNU
 - OBRYS STÁVAJÍCÍCH ZPEVNĚNÝCH PLOCH A BRODÍTEK Z KERAM. DLAŽBY
 - STÁVAJÍCÍ ROZVODY BAZÉNOVÉ VODY POD OCHOZEM BAZÉNU A POD DNĚM BAZÉNU
- NAVŘENÉ KONSTRUKCE:**
- KONSTRUKCE A PRVKY NEREZOVEHO BAZÉNU A NAVŘENÝCH ATRAKCÍ
 - NAVŘENÉ ZÁKLADY NEREZOVEHO BAZÉNU A ATRAKCÍ
 - DRENÁŽNÍ SYSTÉM DN 100, 125 (ODVODNĚNÍ ZÁSTYPO BAZÉNOVÉ VANY)
 - ODVODNĚNÍ DRENÁŽÍ „VYLÚŽIT“ STÁVAJÍCÍHO VYPUSŤECÍHO POTRUBÍ BAZÉNU

JSOU-LI VE VÝKRESOVÉ DOKUMENTACI ODKAZY NA OBCHODNÍ JMÉNO (KONKRÉTNÍ VÝROBEK), PROJEKTANT V SOULADU S §44, ODSŤ. 9, ZÁKONA Č. 137/2006 SB. PŘIPOUŠTÍ POUŽITÍ JINÝCH, KVALITATIVNĚ A TECHNICKY OBDOBNÝCH ŘEŠENÍ S TÍM, ŽE UVEDENÝ VÝROBEK JE NUTNO CHÁPAT JAKO MINIMÁLNÍ TECHNICKÝ STANDARD.

U VŠECH POUŽÍVANÝCH VÝROBKŮ A MATERIÁLŮ JE OD DODAVATELŮ VYŽADOVÁNO "UJIŠTĚNÍ O VYDÁNÍ PROHLÁŠENÍ O SHODĚ" PODLE USTANOVENÍ §13, ODSŤ. 5, ZÁKONA Č.22/1997 SB. VE ZNĚNÍ POZDĚJŠÍCH PŘEDPISŮ.

+ 0,000 = 431,190
(HLADINA VODY REKREAČNÍHO BAZÉNU)

ARCHITEKTONICKÉ STUDIO HYSEK, s.r.o. Jiráskovo náměstí 18, 326 00 Plzeň, tel. 377 455 722		
INVESTOR:	MĚSTO OSTROV Jáchymovská 1, 363 01 Ostrov	
VED. PROJEKTANT:	ING. ARCH. OLDŘICH HYSEK	STUPEŇ: DPS
PROJEKTANT ČÁSTI:	ING. MARTIN DOBRÝ	DATUM: 01/2021
AKCE:	KOUPALIŠTĚ OSTROV REKONSTRUKCE VELKÉHO BAZÉNU	FORMÁT: 4x A4
OBJEKT:	D.2 REKREAČNÍ BAZÉN VČ. SKLUZAVEK (SO 02)	MĚŘÍTKO: 1: 100
ČÁST:	D.2.1 ARCHITEKTONICKO STAVEBNÍ ŘEŠENÍ	PARÉ:
OBSAH:	PŮDORYS BAZÉNU POLOHA V PŮVODNÍM BAZÉNU, DRENÁŽE, ODVODNĚNÍ DRENÁŽÍ DO AREÁL. KANALIZACE	Č.VÝKR.: D.2.1.2