


PŮDORYS 4.NP (2. PODKROVÍ) , M 1:50
akce : Stavební úpravy objektu, Jáchymovská ul. č.p. 225, Ostrov.

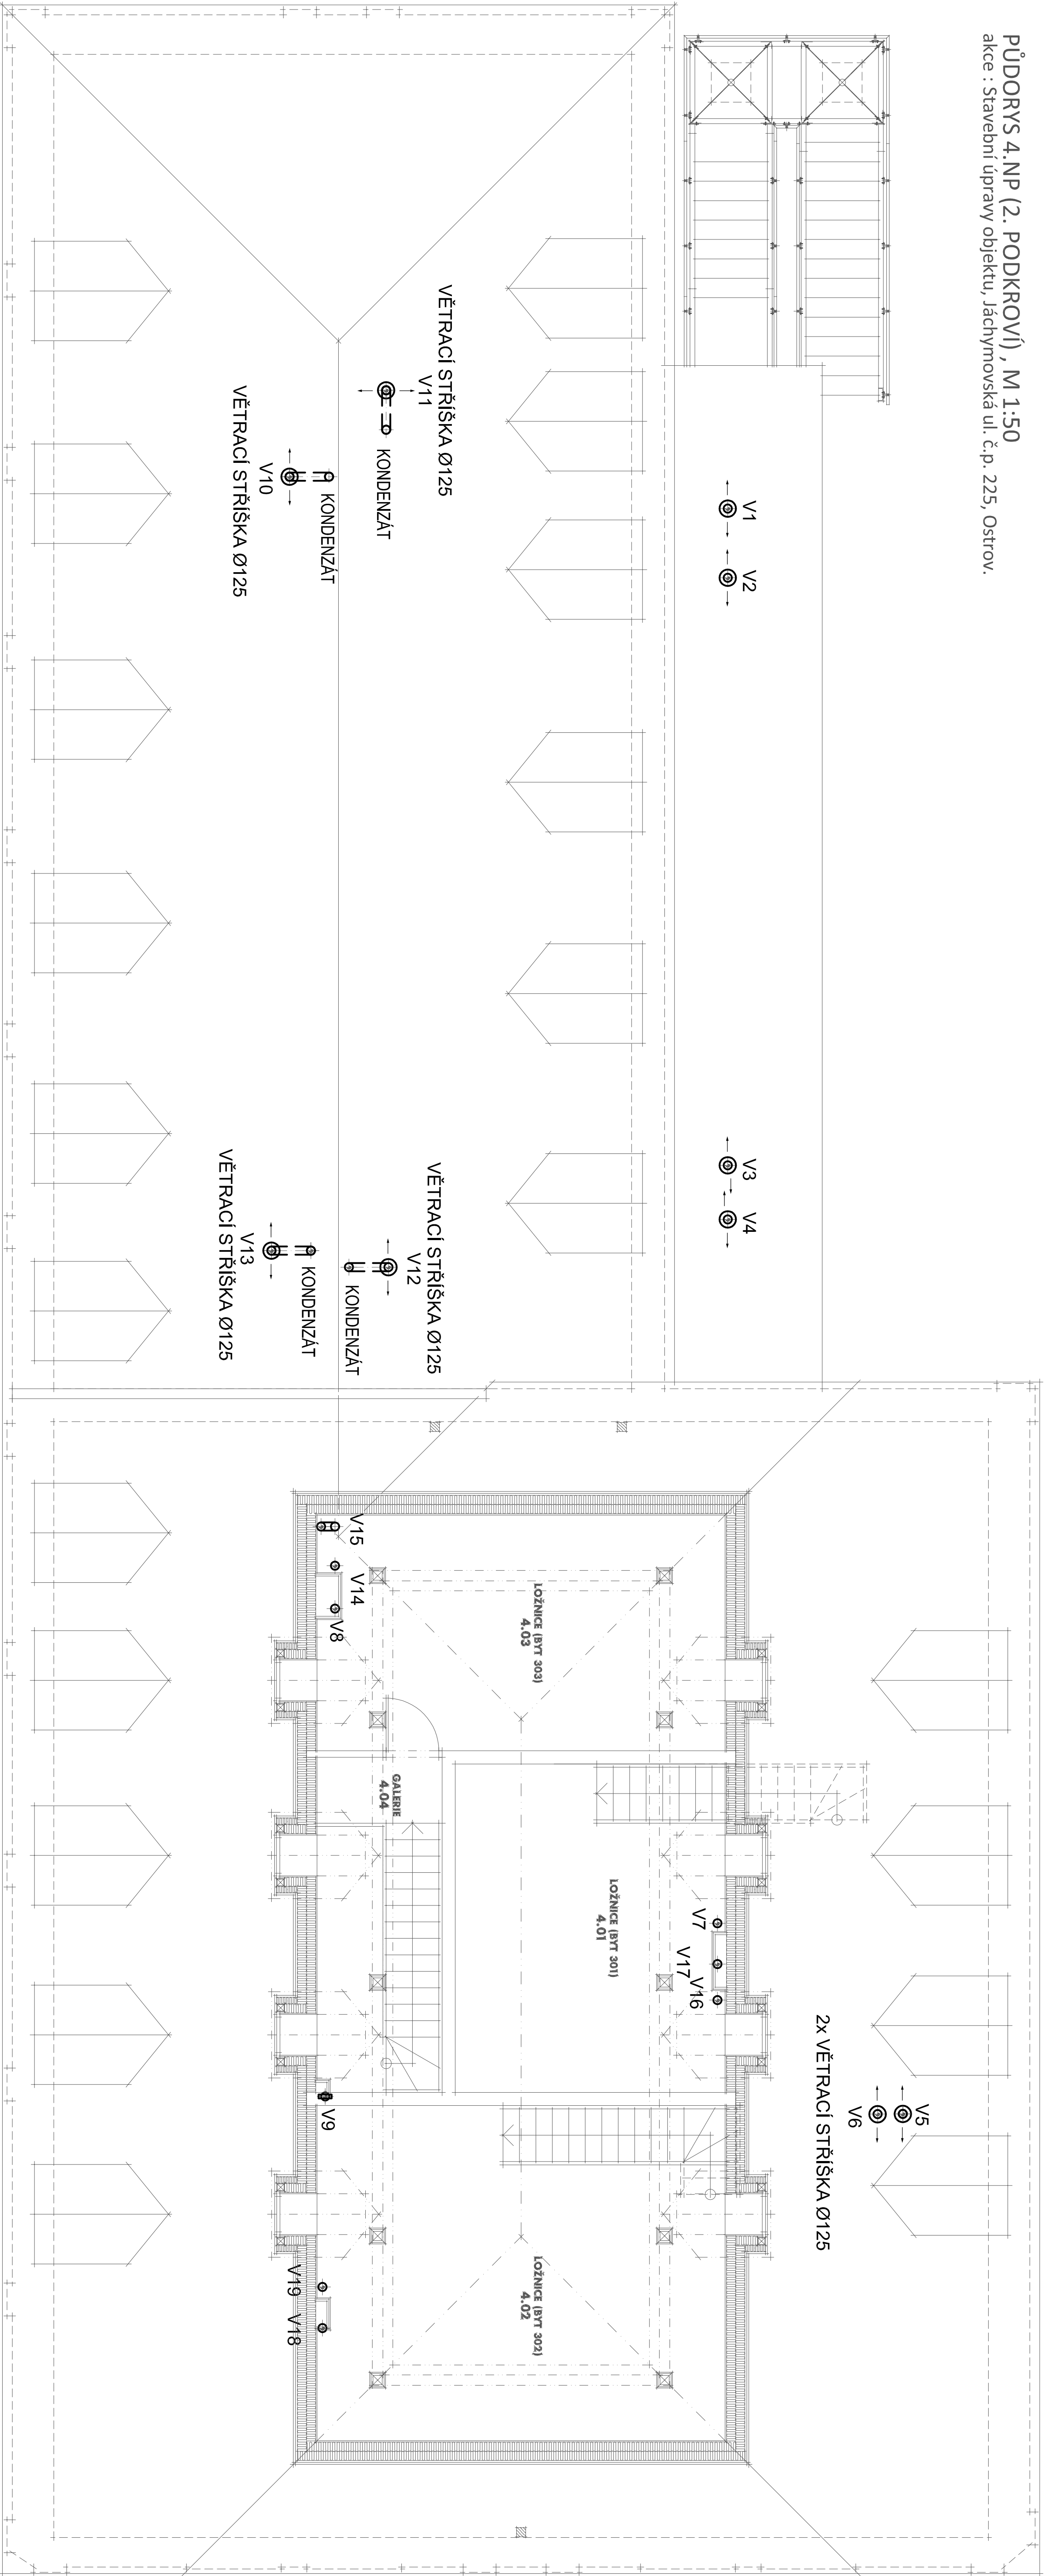

TABULKA MÍSTNOSTI :

označení	účel místnosti	plocha [m²]
4. 01	ložnice byt č. 301 (2+4k)	19,15
4. 02	ložnice byt č. 302 (3+4k)	28,30
4. 03	ložnice byt č. 303 (3+4k)	22,20
4. 04	galerie byt č. 303 (3+4k)	1,90

±0,000 = 396,74 m.n.m.

ARCHITEKTURA • PROJEKTY • STAVBY

JURICA a.s.

Atelier : Ostrov, Štve nám. 53
AIP : Ing. T. Ferec
Ved. proj. : Richard Štve
Investor : Město Ostrov

Projektant : Ing. T. Ferec
Kontroloval : Ing. Anton Jirka
Město stavby: Ostrov

Akce : STAVEBNÍ ÚPRAVY OBJEKTU,
JÁCHYMOVSKÁ UL. Č.P. 225, OSTROV.

382 62 Boží Dv. 176, IČ 263 84 795
Štve nám. 53, 363 01 Ostrov
Křesov 121, 356 01 Sokolov
tel. 353 644 402, 353 616 070, fax: 353 633 280
tel. 353 644 403, fax: 353 633 281

Atelier Sokolov :
tel. 353 644 402, fax: 353 633 280

Datum : VI. 2020
Zpracoval : 31/19
Formát : B X A4
Měřítko : 1:50

Číslo grafu :
31/19-D.1.4.03-5

Charakter stavby : Stavební úpravy
Stupeň PD : Projektová dokumentace pro stavební povolení / DSP
Výkres : PŮDORYS 4NP

Číslo výkresu :
31/19-D.1.4.03-5