



Půdorys 2np

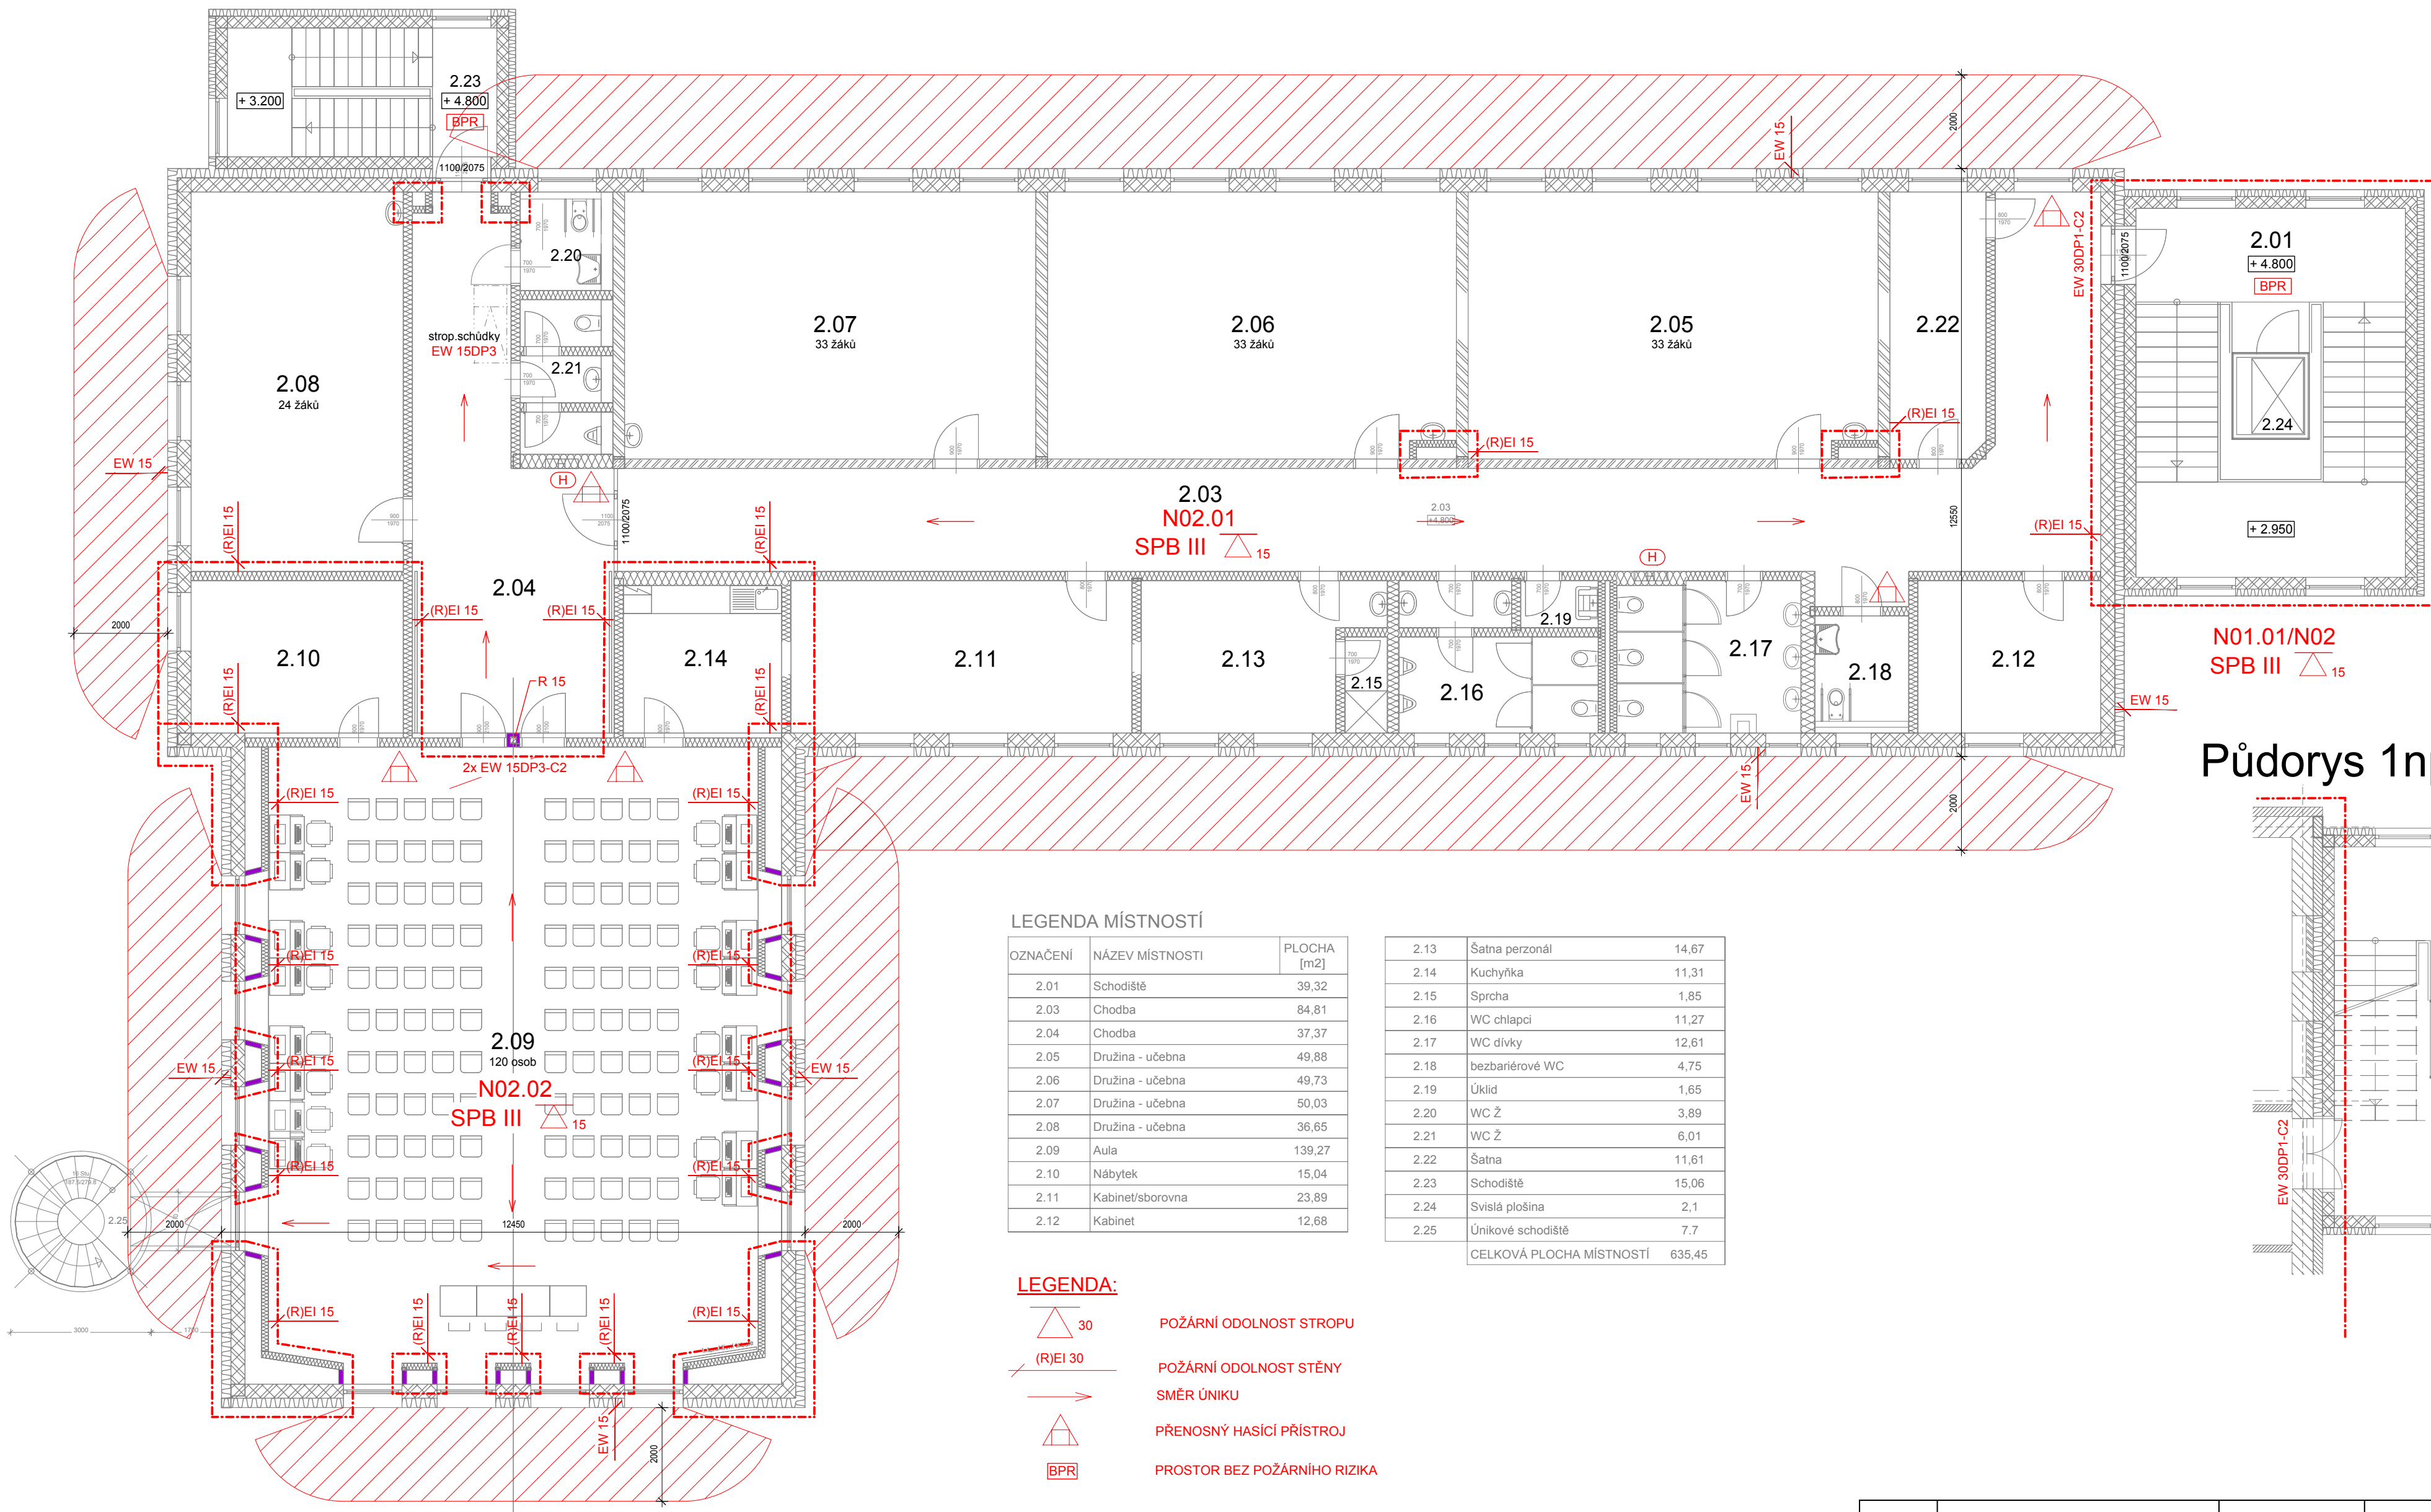

Půdorys 1np

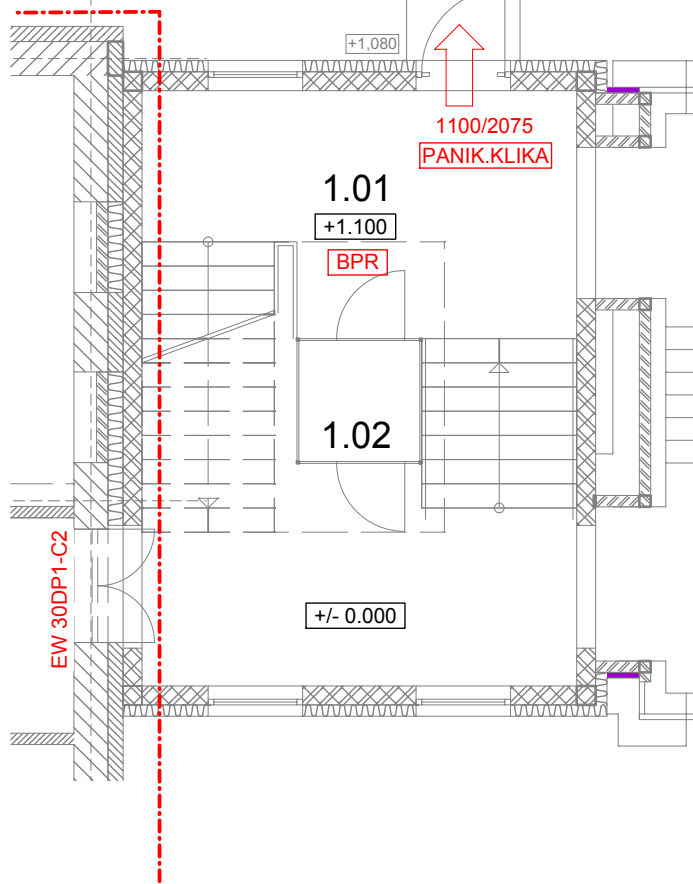

LEGENDA MÍSTNOSTÍ

OZNAČENÍ	NÁZEV MÍSTNOSTI	PLOCHA [m2]
2.01	Schodiště	39,32
2.03	Chodba	84,81
2.04	Chodba	37,37
2.05	Družina - učebna	49,88
2.06	Družina - učebna	49,73
2.07	Družina - učebna	50,03
2.08	Družina - učebna	36,65
2.09	Aula	139,27
2.10	Nábytek	15,04
2.11	Kabinet/sborovna	23,89
2.12	Kabinet	12,68

2.13	Šatna personál	14,67
2.14	Kuchyňka	11,31
2.15	Sprcha	1,85
2.16	WC chlapi	11,27
2.17	WC dívky	12,61
2.18	bezbariérové WC	4,75
2.19	Úklid	1,65
2.20	WC Ž	3,89
2.21	WC Ž	6,01
2.22	Šatna	11,61
2.23	Schodiště	15,06
2.24	Svislá plošina	2,1
2.25	Únikové schodiště	7,7
CELKOVÁ PLOCHA MÍSTNOSTÍ		635,45

LEGENDA:

- 30 POŽÁRNÍ ODOLNOST STROPU
- (R)EI 30 POŽÁRNÍ ODOLNOST STĚNY
- SMĚR ÚNIKU
- PŘENOSNÝ HASÍČÍ PŘÍSTROJ
- PROSTOR BEZ POŽÁRNÍHO RIZIKA

Projektant:	ing. Zdeňka Kubaštová	Vedoucí zakázky:	Ing. Jan Dušek
DPT projekty	Objednatel:	Město Ostrov	Zakázka č.: 2021/49
	Zakázka:	Ostrov, škola Májová, nástavba objektu družiny	Stupeň: DSP
	Dokumentace/část:	Požární bezpečnostní řešení	Datum: 31.1.2022
Půdorys 2np			Měřítko: 1:100
			Formát: A2
			2.