




Bourání krovu - půdorys

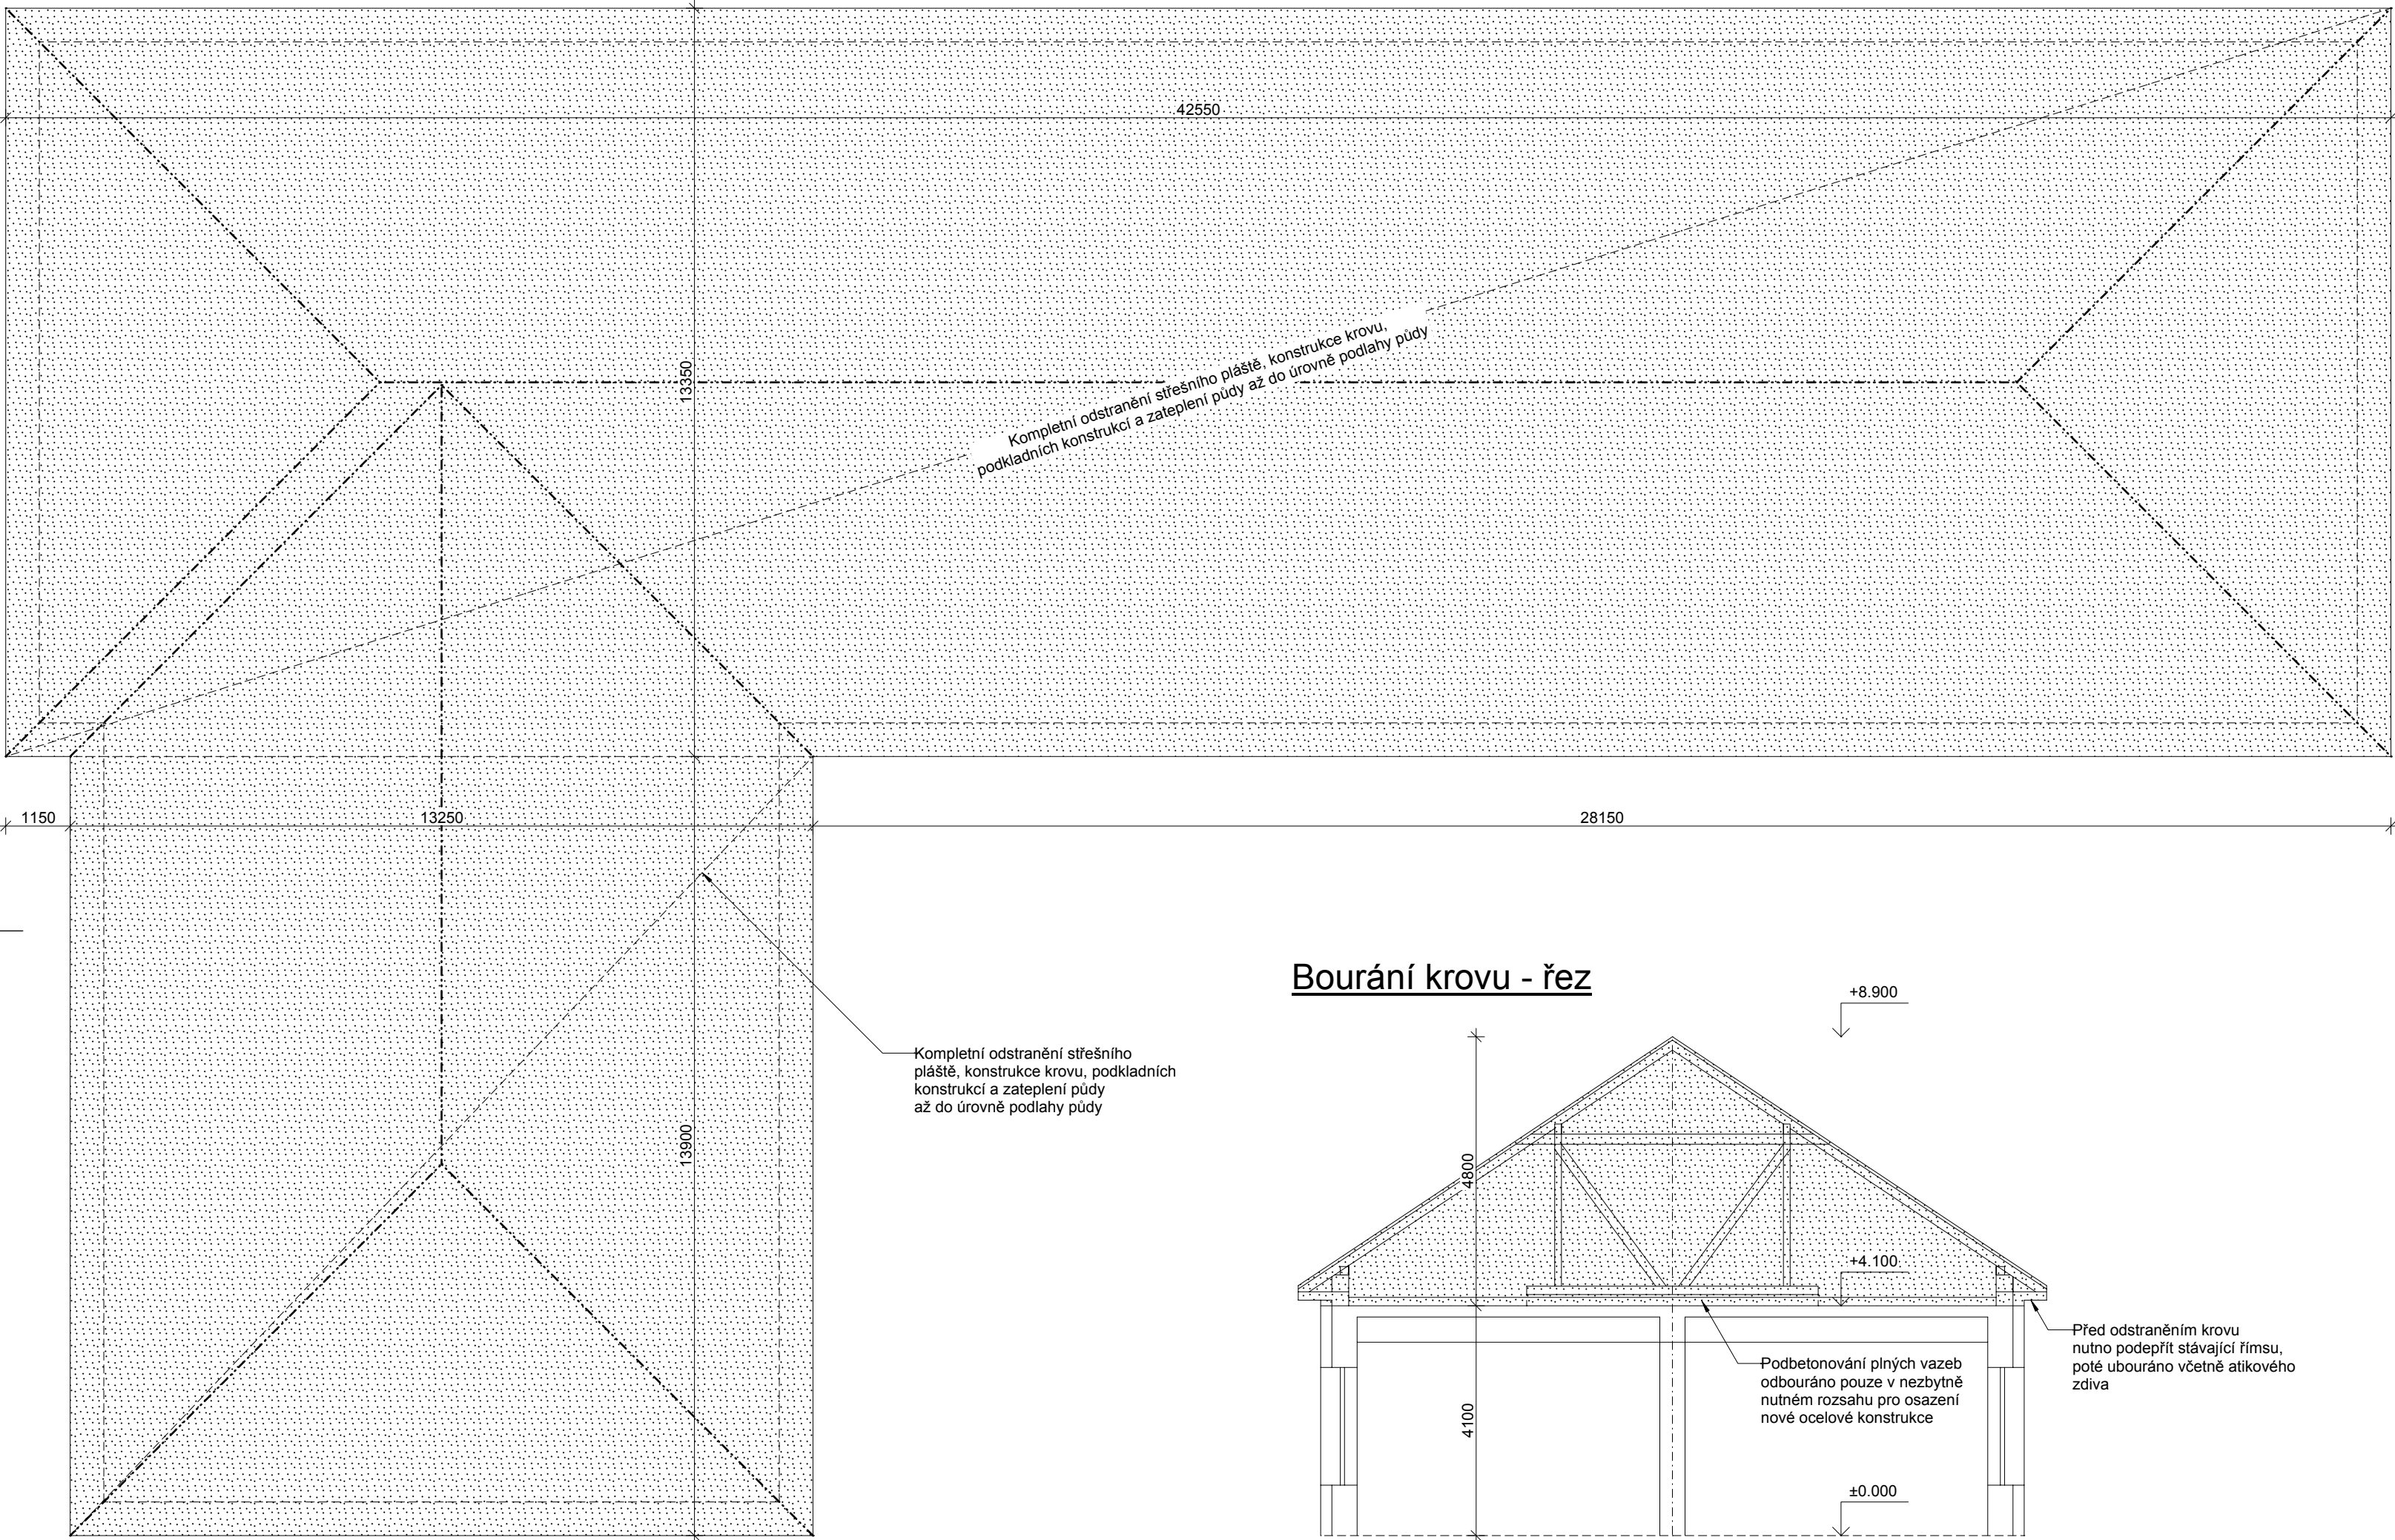


Bourání krovu - řez

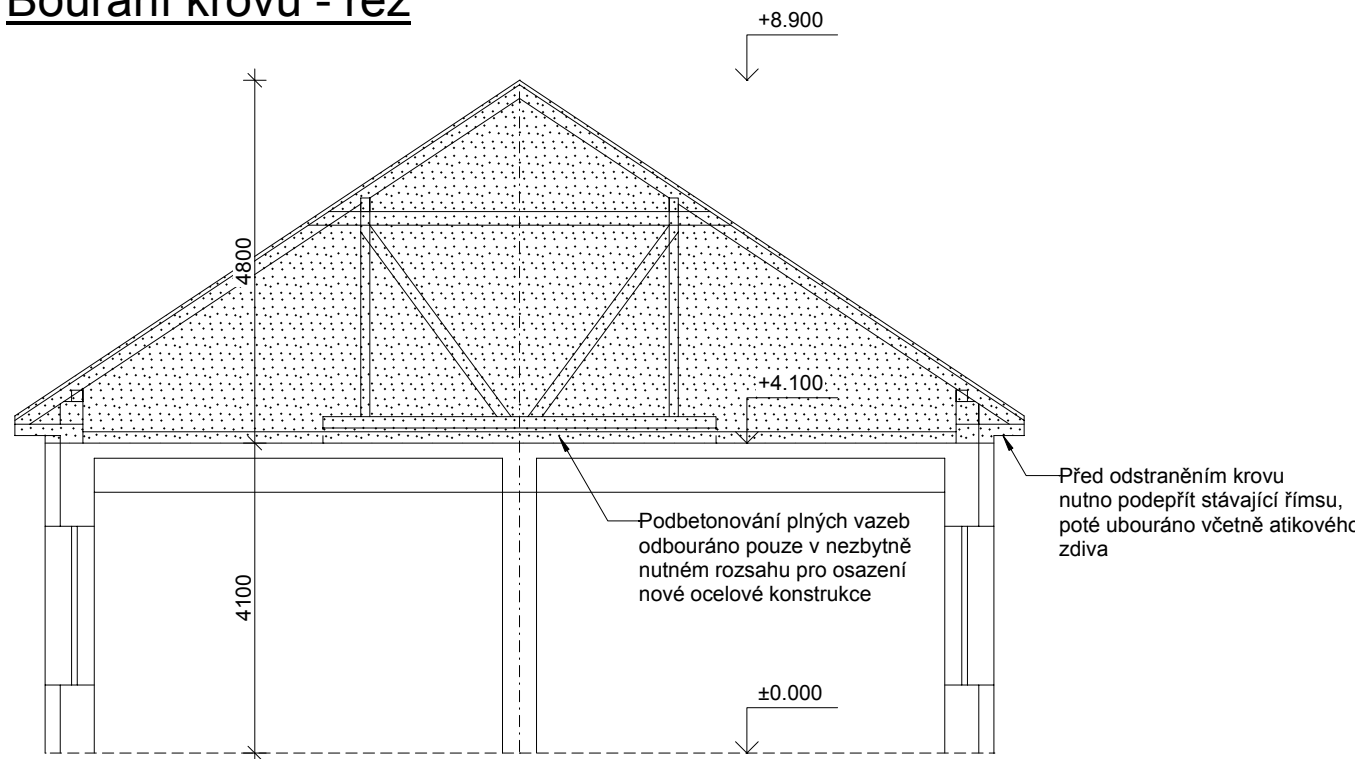



Bourání krčku - půdorys

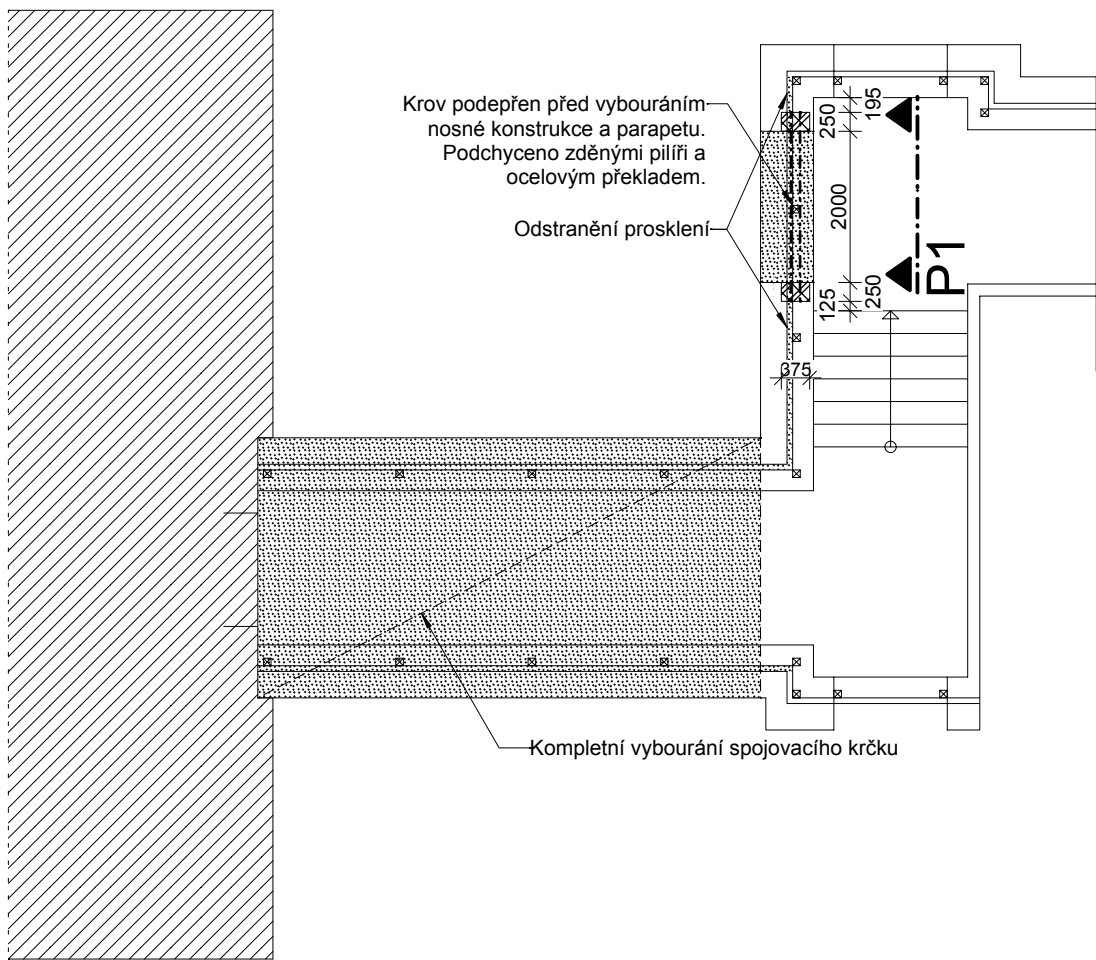


Pohled P1 (1:25)

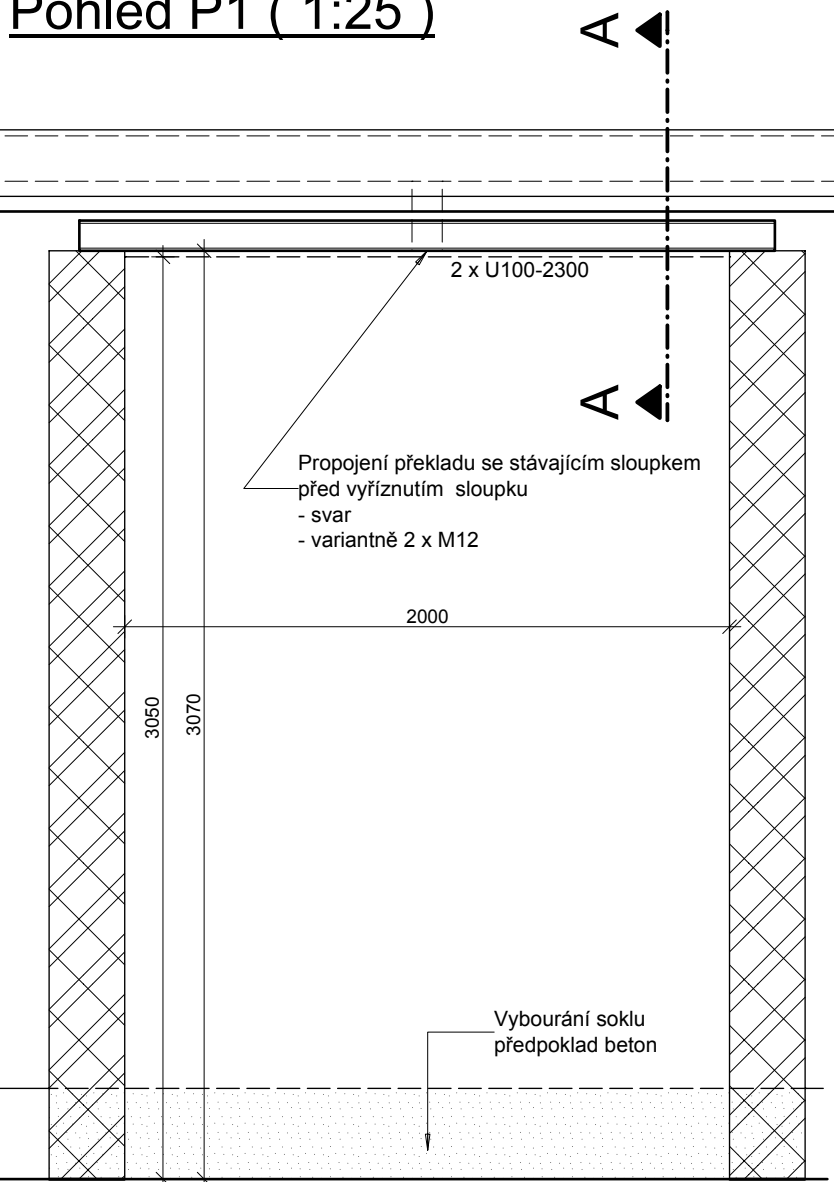

Svislý řez A (1:25)

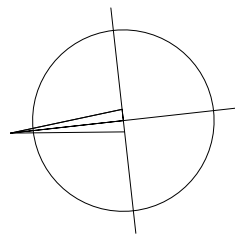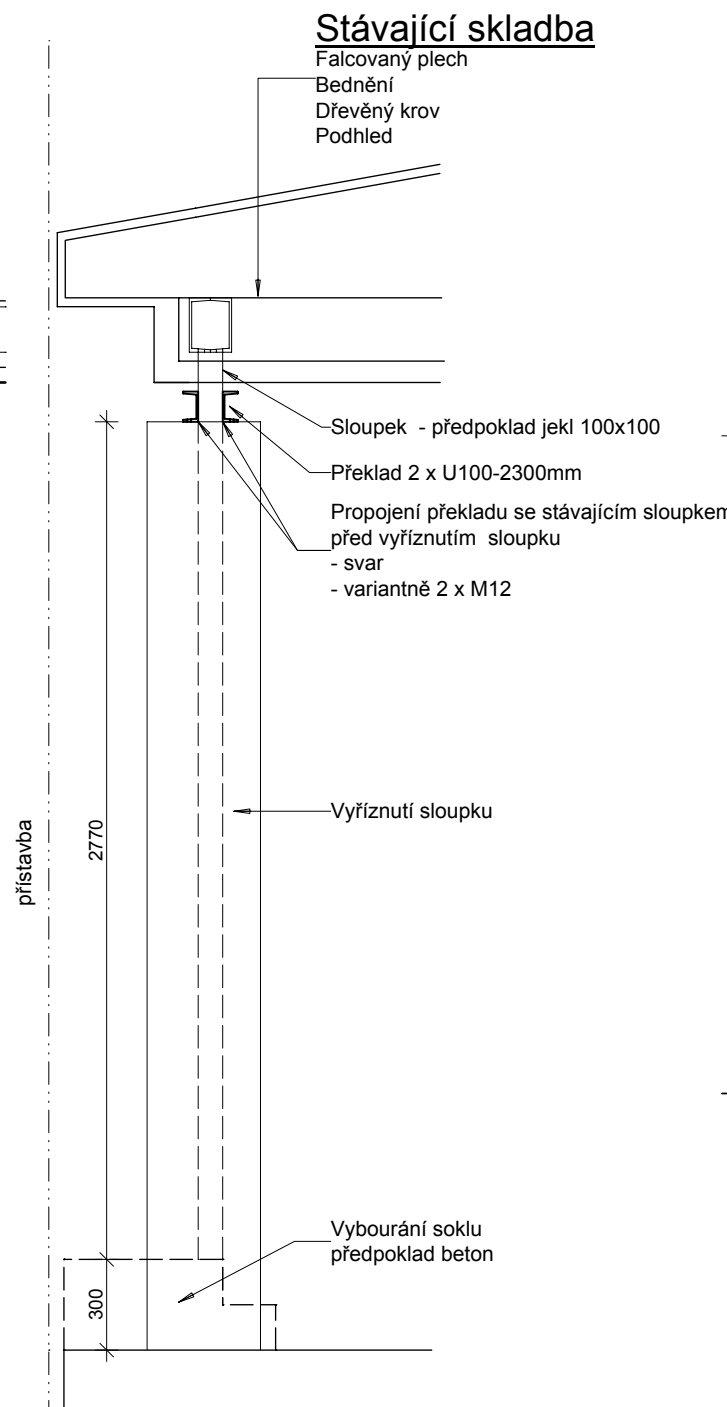

Detail stávající římsy - bourání (1:20)

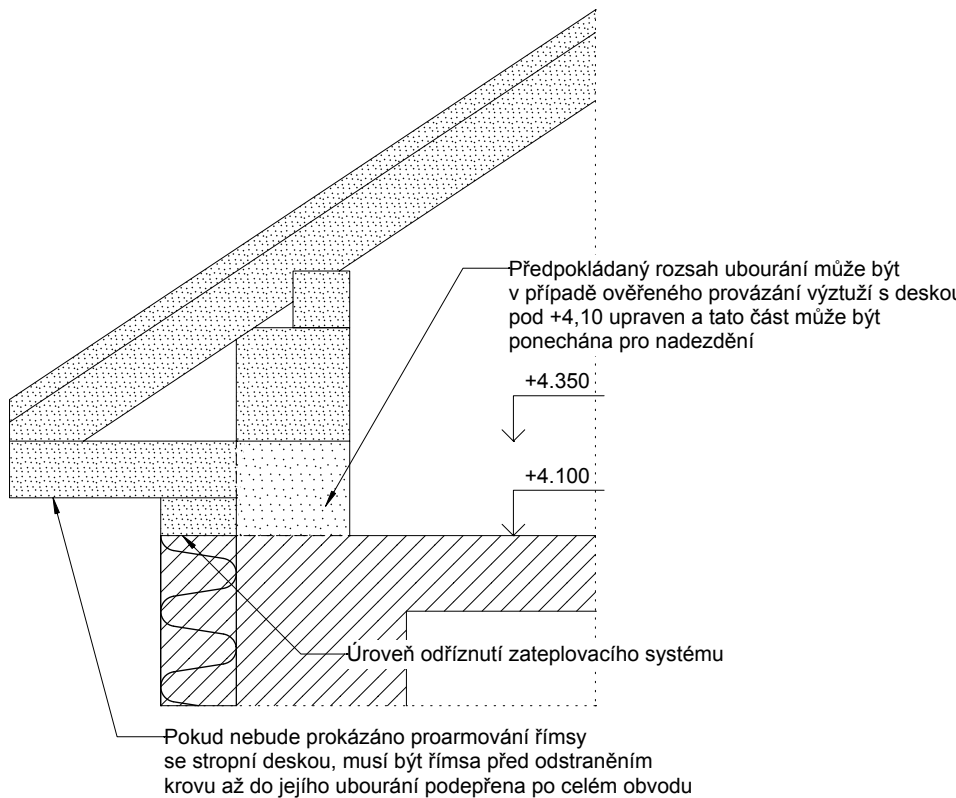

Bourání legenda:

- Stávající konstrukce
- Bourané konstrukce
- Ocelové nosníky

+/-0,000 = 426,24m.n.m. (stávající podlaha v 1.NP)

Projektant:	Ing. Vladimír Toman		Vedoucí zakázky:	Ing. Jan Dušek	
DPT projekty	Objednatel:	Město Ostrov			Zakázka č.: 2021/50
					Stupeň: DPS
	Zakázka:	Ostrov, škola Májová, nástavba objektu Družiny			Datum: 30.06.2022
					Měřítko: 1:100/25
	Dokumentace/část:	D1.1 Architektonické a stavebně technické řešení			Formát: A2 1/6
	Bourání				02