



LEGENDA MÍSTNOSTÍ

Č.M.	MÍSTNOST	PL./m2	PODLAHA	STĚNY	STROP	POZNÁMKA
GA 1.01	ZÁDVEŘÍ	15,1	terakotová keram. dlažba stávající oprava do 30% + čistící zóna (P.GA.01) (P.GA.02)	Opravy a doplnění stáv.váp.omítky hladké + omítky štukové z 30%, přepěnění 100%, 2x vnitřní výmalba- barva bílá Dřevěný obklad DET 01- GA/T03 Sokl- replika s podžlábkem	Opravy a doplnění stáv.váp.omítky hladké + omítky štukové z 30%, přepěnění 100%. 2x vnitřní výmalba- barva bílá	Dlažba- mozaika s rámem
GA 1.02	SKLAD část nepřístupno	13,6	terakotová keram. dlažba- replika (P.GA.03)	Opravy a doplnění stáv.váp.omítky hladké + omítky štukové z 50%, přepěnění 100%, 2x vnitřní výmalba- barva bílá Opravy a doplnění břizolitu z 10%, drážky po el. instalacích 2x vnitřní výmalba- bílá, Sokl- replika s podžlábkem	Opravy a doplnění stáv.váp.omítky hladké + omítky štukové z 10%, přepěnění 100%, 2x vnitřní výmalba- bílá.	Dlažba- šachovnice s rámem
GA 1.03	ROZVODNA	0,9	terakotová keram. dlažba- replika (P.GA.03)			Prostor pro rozvaděče vnitřní stěny bez úprav - pouze výmalba bílá
GA 1.04	SKLAD	5,1	terakotová keram. dlažba- replika (P.GA.03)	Opravy a doplnění břizolitu z 10% drážky po el. instalacích 2x vnitřní výmalba- bílá. Sokl- replika s podžlábkem	Opravy a doplnění břizolitu z 10% 2x vnitřní výmalba- bílá.	Dlažba- šachovnice s rámem
GA 1.05	SKLAD	9,2	terakotová keram. dlažba- replika (P.GA.03)	Opravy a doplnění stáv.váp.omítky hladké + omítky štukové z 50%, přepěnění 100%, 2x vnitřní výmalba- barva bílá Sokl- replika s podžlábkem	Opravy a doplnění stáv.váp.omítky hladké + omítky štukové z 10%, přepěnění 100%. 2x vnitřní výmalba- barva bílá	Dlažba- šachovnice s rámem

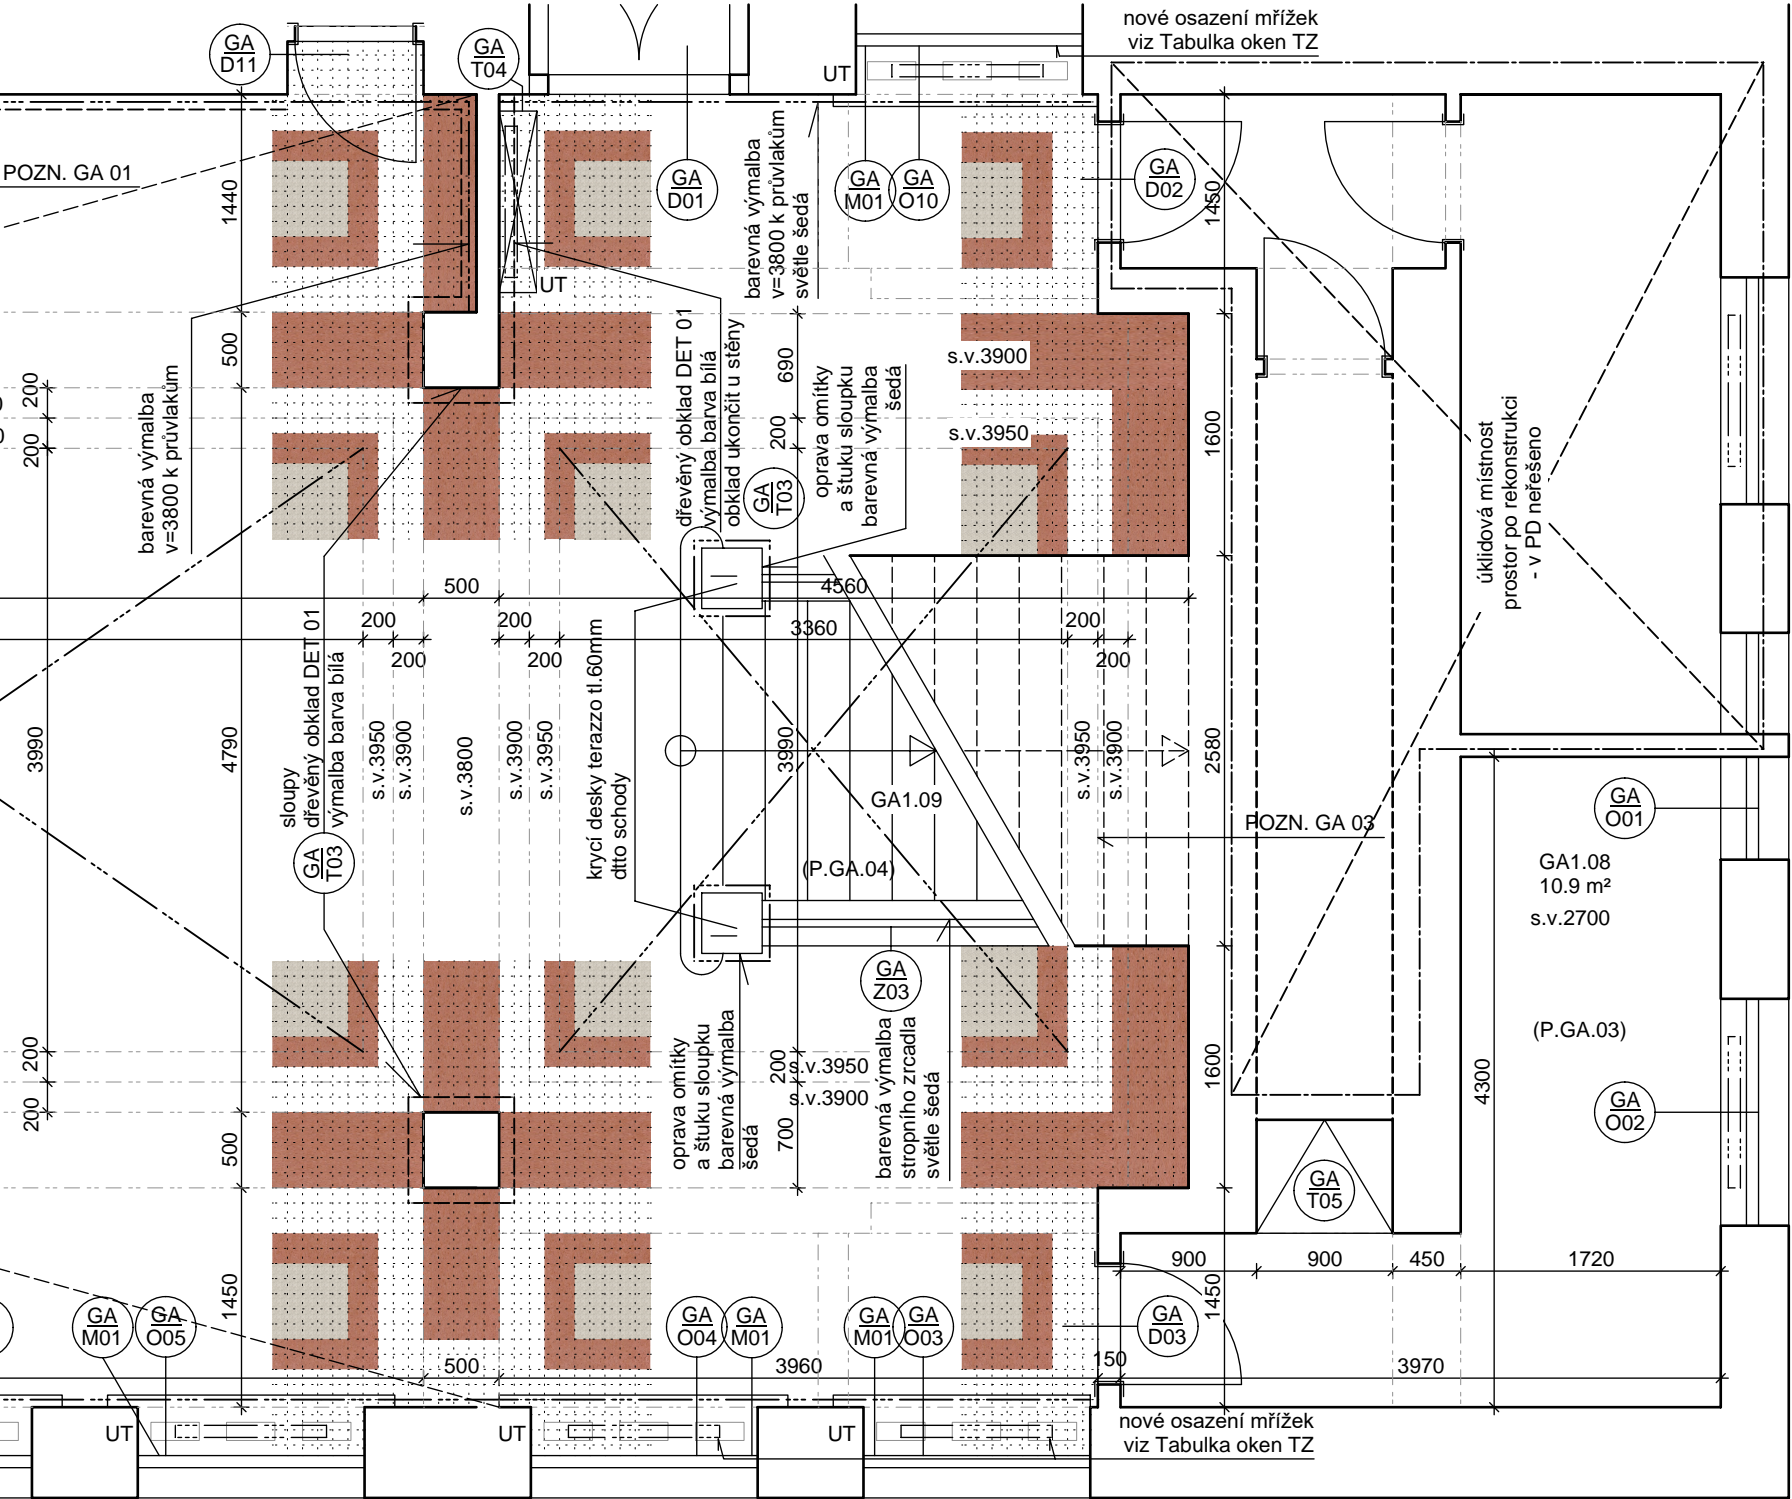

Č.M.	MÍSTNOST	PL./m2	PODLAHA	STĚNY	STROP	POZNÁMKA
GA 1.06	místnost zrušena	-				Součást místnosti GA 1.07
GA 1.07	GALERIE	113,9	terak. keram.dlažba stávající oprava do 50% + replika (P.GA.01) (P.GA.03)	Opravy a doplnění stáv.váp.omítky hladké + omítky štukové z 10%, přepěnění 100% 2x vnitřní výmalba- barevná / bílá- viz Legenda Plynosilikát, příčky- systémová omítka sádrová Dřevěný obklad DET 01-GA/T03, Sokl- replika s podžlábkem	Opravy a doplnění stáv.váp.omítky hladké + omítky štukové z 10%, přepěnění 100%. 2x vnitřní výmalba- barva bílá / barevná zrcadla hlavního traktu	Dlažba- mozaika s rámem Na stropě SDK římsy
GA 1.08	SKLAD	9,6	terakotová keram. dlažba- replika (P.GA.03)	Opravy a doplnění stáv.váp.omítky hladké + omítky štukové z 10%, přepěnění 100%, 2x vnitřní výmalba- barva bílá Sokl- replika s podžlábkem	Opravy a doplnění stáv.váp.omítky hladké + omítky štukové z 10%, přepěnění 100%. 2x vnitřní výmalba- barva bílá	Dlažba- šachovnice s rámem
GA 1.09	SCHODIŠTĚ	36,3	lité terazzo- oprava do 10% + terak. keram.dlažba stávající - oprava do 10% (P.GA.01) (P.GA.04)	Opravy a doplnění stáv.váp.omítky hladké + omítky štukové z 10%, přepěnění 100%, 2x vnitřní výmalba- barevná / bílá- viz Legenda Plynosilikát, příčky- systémová omítka sádrová Dřevěný obklad DET 01-GA/T03, Sokl- replika s podžlábkem	Opravy a doplnění stáv.váp.omítky hladké + omítky štukové z 10%, přepěnění 100%. 2x vnitřní výmalba- barva bílá	Dlažba- mozaika s rámem
GA 1.10	CHODBA	1,5	terak. keram.dlažba stávající oprava do 50% + replika (P.GA.01) (P.GA.03)	Opravy a doplnění stáv.váp.omítky hladké + omítky štukové z 10%, přepěnění 100%, 2x vnitřní výmalba- barva bílá Sokl- replika s podžlábkem	Opravy a doplnění stáv.váp.omítky hladké + omítky štukové z 10%, přepěnění 100%. 2x vnitřní výmalba- barva bílá	Dlažba- šachovnice s rámem

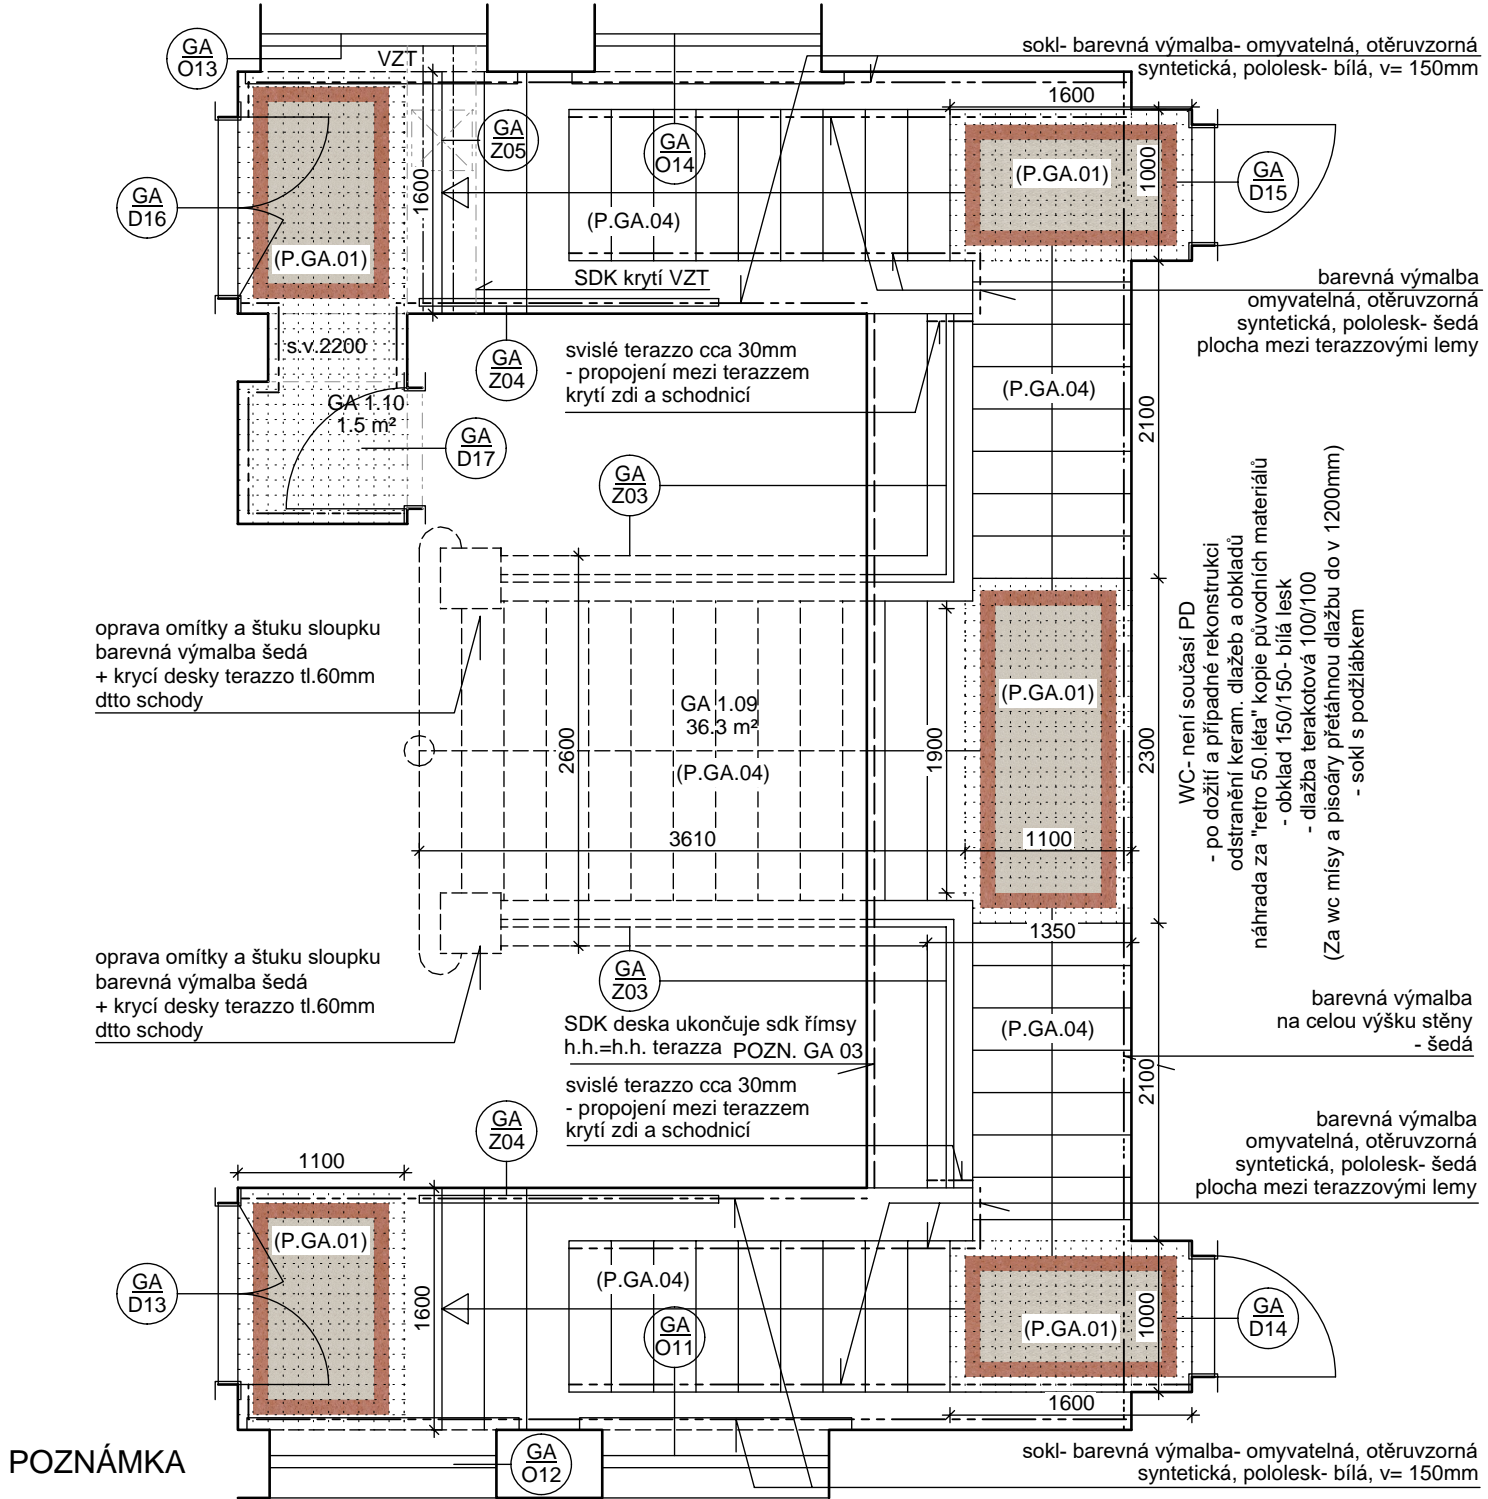

POZNÁMKA

- PD vychází z digitální dokumentace poskytnuté městem a z archivních plánů z 50-tych let.
- Rozvody ESI a ESB budou v drážkách- nebudou vedeny v lištách- viz PD Elektro.
- Rozvody MaR- budou vedeny v lištách nad soklem.
- UT- rozvody a tělesa- revize, rozvody- nový nátěr- barva dttto barva stěny.
- Nová dlažba bude provedena z repliky historické dlažby čtvercová terakotová dlažba 100/100 s minimálními spárami. Barevnost musí odpovídat původní dlažbě šedobéžová a červená + mozaika. Vzor a uspořádání dttto zachovalá dlažba na podestách a chodbách. popř navazuje na stávající dlažbu. Sokl bude replika původního historického soklu- 150/100, barva béžová. Přechodový obloek mezi podlahou a stěnou- sokl s podžlábkem.
- Po odstranění nášlapných vrstev a jejich podkladních vrstev bude zkontrolován podklad- soudržnost. V případě odkrytí původních nášlapných vrstev bude nález vyhodnocen a budou provedeny případné korektury PD. Nové budované vrstvy budou provedeny dle TP výrobce- velikosti dlaždicních polí, pokládka a pod.
- Dveře viz TZ. Prvky kolem oken viz TZ
- Přechody jednotlivých dozdívek a rozdílných materiálů budou zpevněny armovacími podomítkovými sítěmi.
- Volné rohy budou opatřeny podomítkovými ochrannými lištami- v 2000 mm.
- Barevná výmalba- viz Tabulka místností a TZ, na stavbě budou udělány vzorky, které musí být odsouhlaseny architektem, investorem a pracovníkem NPÚ.
- Před zahájením prací nutno chránit všechny umělecké a prvky buď demontáž nebo důsledným krytím proti poškození.
- Demontované prvky budou depozitovány dle rozhodnutí provozovatele a pracovníků NPÚ.
- Výplně otvorů ve fasádě budou ochráněny proti poškození.
- Projektant si vyhrazuje právo na případné korektury řešení dle nálezů a nových zkušeností zjištěných během realizace stavby.
- V případě rozporů nebo nejjasností v jednotlivých PD musí dodavatel kontaktovat projektanta pro jejich vysvětlení.
- Všechna zjištěná oslabení nosných konstrukcí, dutiny, trhliny, prostupy a pod. budou konzultována se statikem.
- POZN. GA 01- Na stěně se stoupacím potrubím UT bude dřevěný obklad (GA/T03) odsazen od stěny tak, aby kryl potrubí UT
- POZN. GA 02- Přesná pozice dveří dle skutečného umístění rozvaděčů.
- POZN. GA 03- Celo sdk v cca40cm- ukončeno v úrovni terazzoových hlavíc sloupků schodiště.U sdk profilace stropu- pozor na podchází výšku schodiště.

V případě nedostatečné výšky bude řešeno v rámci AD.

LEGENDA:

- Nové konstrukce- zazzdivky ve stávajícím zdivu- plynosilikát
- Dřevěný obklad GA/T03 v 1030mm (viz DET 01)
- SDK obklad h.h.= h.h.terazza
- Barevná výmalba
- Barevná výmalba- omyvatelná,otěruvzdorná, syntetická
- Obklad- lité terazzo

- Terakotová dlažba - šedobéžová
- Terakotová dlažba - červená
- Terakotová dlažba - mozaika

- Záclony- 6 PÁRŮ
- 2 x 1000 / v=cca 3100 á okno
- barva bílá, hladké bez vzoru- průsvitné, neprůhledné
- Uchycení skryto v garnýži.
- Roleta Twin (den a noc)- 2ks
- 1800 / v=cca 2100 á okno
- barva bílá
- Uchycení skryto v garnýži

Výšk. systém: Bpv

Akce:

DŮM KULTURY V OSTROVĚ  
Vybudování kulturního a kreativního centra  
Mírové nám. 733  
363 01 Ostrov

Investor: Město Ostrov, Jáchymovská 1, 363 01 Ostrov		Autorizace:							
Hlavní projektant:  Ing. arch. Olga Růžičková Ing. arch. Olga Růžičková		Ing. arch. Olga Růžičková Gagarinova 510/21 360 20 Karlovy Vary tel: 605 433 631 E-mail: olgaruz@atlas.cz							
Projektant části dokumentace: Vypracoval: Ing. arch. Olga Růžičková		Ing. arch. Olga Růžičková Gagarinova 510/21 360 20 Karlovy Vary tel: 605 433 631 E-mail: olgaruz@atlas.cz							
Fáze projektu: DPS		Část: ARCHITEKTONICKO STAVEBNÍ- INTERIÉR							
Obsah: GALERIE _PŮDORYS- NÁVRH		Číslo paré:							
První datum: 06/2021	Aktuální datum: 11/2023	Měřítko: 1:50	Počet A4: 4 x A4						
Projekt	Fáze projektu	Profese	Druh	Podlaží	Poř. číslo	Index	Část		
DK	D	P	S	I	G	A	P	UD10102A	D.1.1.GA.b.0