
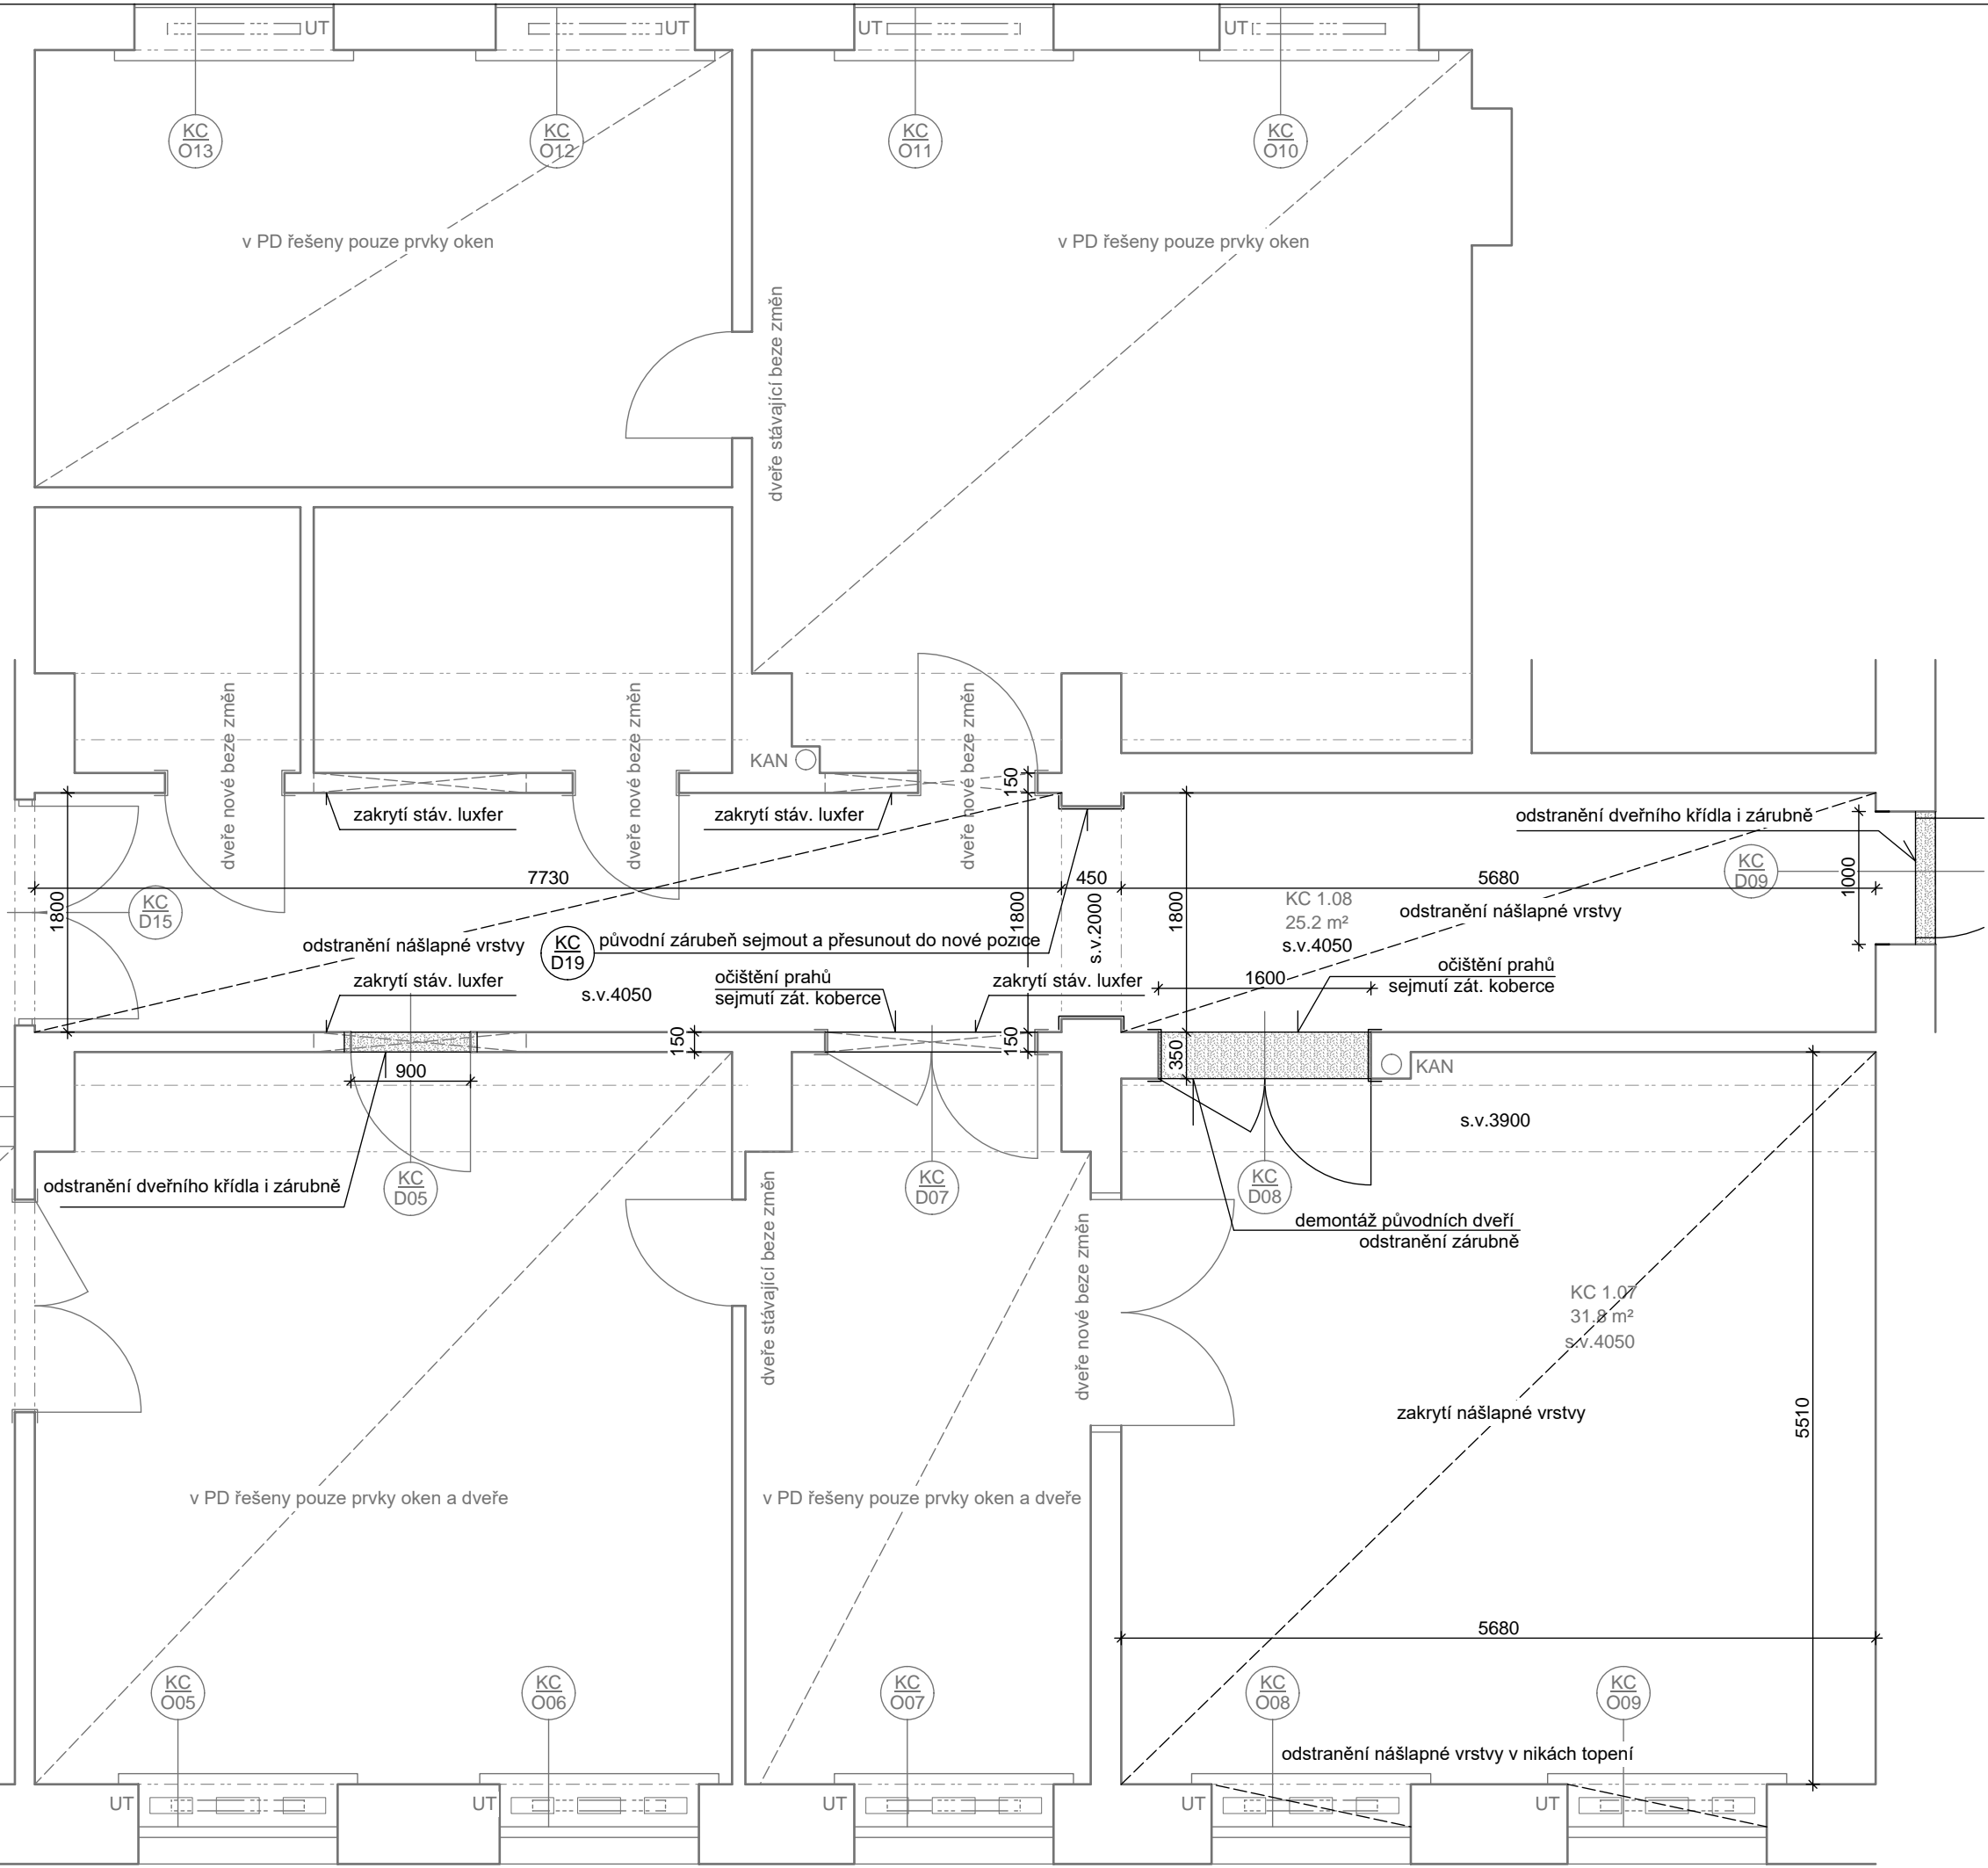
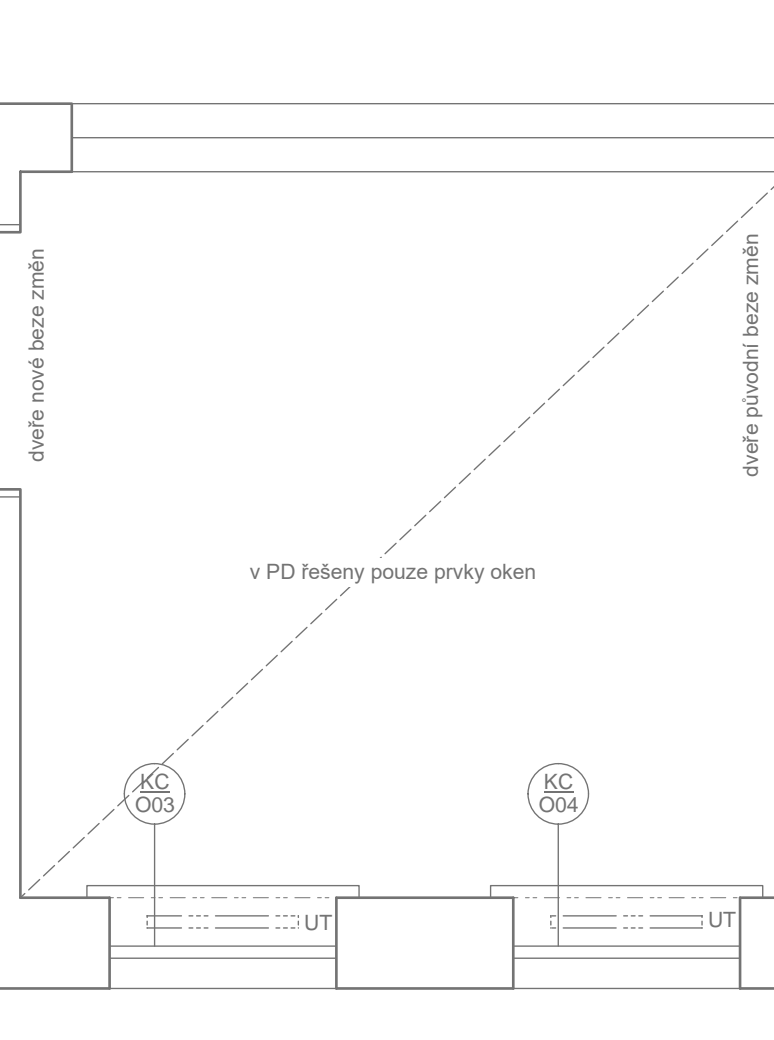
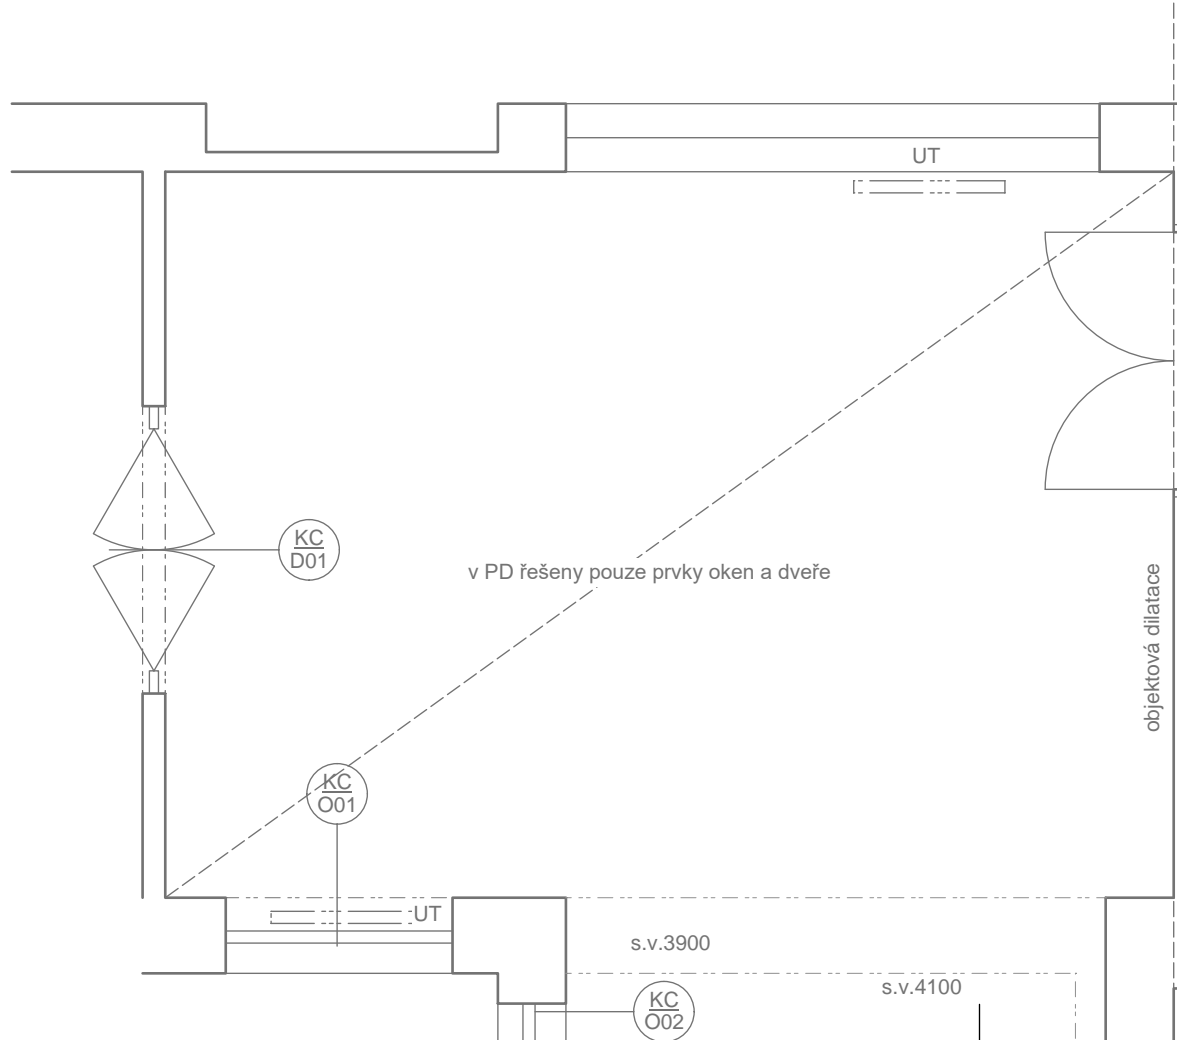


LEGENDA MÍSTNOSTÍ

Č.M.	MÍSTNOST	PL. /m2	PODLAHA	STĚNY	STROP	POZNÁMKA
KC 1.01	SKLAD	12,5	- zátěžový koberec	omítka	- SDK podhled	
KC 1.07	KANCELÁŘ	31,9	- zátěžový koberec - pod ním parkety původní dubové vlasy, nelze zjistit míru poškození	omítka		
KC 1.08	CHODBA	78,4	- zátěžový koberec - pod ním parkety původní dubové vlasy, nelze zjistit míru poškození	omítka luxfery 1600/1000		
	KANCELÁŘE					- repase / repliky dveří - doplnění a opravy prvků oken

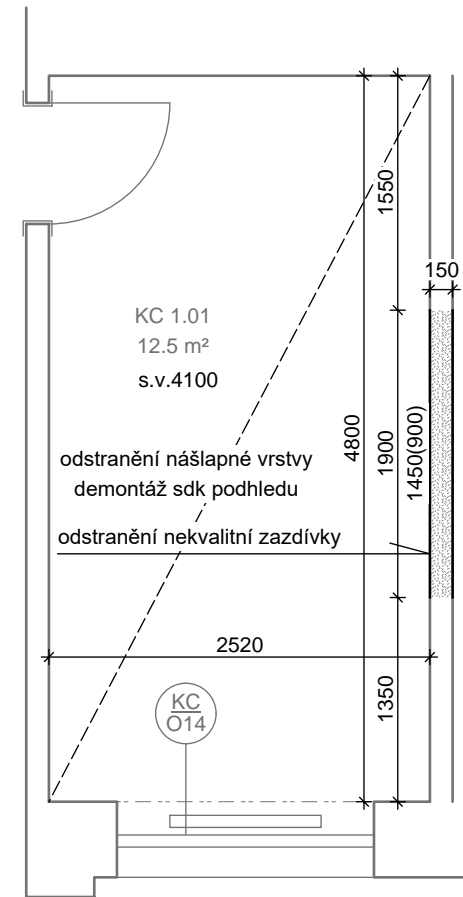

POZNÁMKA:

- PD vychází z digitální dokumentace poskytnuté městem, navazuje na PD Stavební úpravy wc v 1.np (r.2020) a z archivních plánů z 50-tých let.
- Rekonstruované prostory budou komplet vyklizeny.
- Budou sejmuty všechny koncové elementy (ESI, ESB)
- Budou odstraněny všechny nevhodné a nepoužívané lišty, konzole, garnýže a závěsy.
- V řešeném prostoru budou sejmuty nášlapné vrstvy v rozsahu dle výkresu.
- Po odstranění nášlapných vrstev a jejich podkladních vrstev bude zkontrolován podklad- soudržnost.
- V případě odkytí původních nášlapných vrstev bude nález vyhodnocen a budou provedeny případné korektury PD.
- Po provedených průzkumech bude stávající malba odstraněna, omítky budou opraveny v rozsahu uvedeném v tabulce místností- výkres č D.1.1.b.KC02- PŮDORYS -NÁVRH.
- Před zahájením prací nutno chránit všechny umělecké a původní předměty a prvky buď demontáží nebo důsledným krytím proti poškození.
- Demontované prvky budou depozitovány dle rozhodnutí provozovatele a pracovníků NPÚ.
- Výplně otvorů ve fasádě, nové dveře a luxfery budou ochráněny proti poškození.
- Upravované výplně dveří (včetně prahů a zárubní) budou buď odstraněny nebo opraveny dle tabulky dveří- viz. TZ. Před vybouráním zárubní v příčkách je nutno prověřit přítomnost dveřních překladů. V případě jejich absence nutné doplnit.
- Jednotlivé prvky u okenních otvorů (parapety, krytí radiátorů, garnýže) budou opraveny dle tabulky oken- viz TZ.
- Projektant si vyhrazuje právo na případné korektury řešení dle nálezů a nových zkušeností zjištěných během realizace stavby.
- Všechna zjištěná oslabení nosných konstrukcí, dutiny, trhliny, prostupy a pod. budou konzultována se statikem.

LEGENDA:

Bourané konstrukce

Výšk. systém: Bpv			
Akce: DŮM KULTURY V OSTROVĚ Vybudování kulturního a kreativního centra Mírové nám. 733 363 01 Ostrov			
Investor: Město Ostrov, Jáchymovská 1, 363 01 Ostrov		Autorizace:	
Hlavní projektant: Ing. arch. Olga Růžičková Gagarinova 510/21 360 20 Karlovy Vary tel: 605 433 631 E-mail: olgaruz@atlas.cz		Projektant části dokumentace: Ing. arch. Olga Růžičková Gagarinova 510/21 360 20 Karlovy Vary tel: 605 433 631 E-mail: olgaruz@atlas.cz	
Fáze projektu: DPS		Část: ARCHITEKTONICKO STAVEBNÍ- INTERIÉR	
Obsah: KANCELÁŘE, PŮDORYS-BOURACÍ PRÁCE		Číslo paré:	
První datum: 06/2021	Aktuál. datum: 01/2024	Měřítko: 1:50	Počet A4: 4 x A4
Projekt: D	Fáze projektu: K	Projeví: O	Druh: P
Podst.: U	Podst.: D	Podst.: I	Podst.: B
D.1.1.b.KC01			