

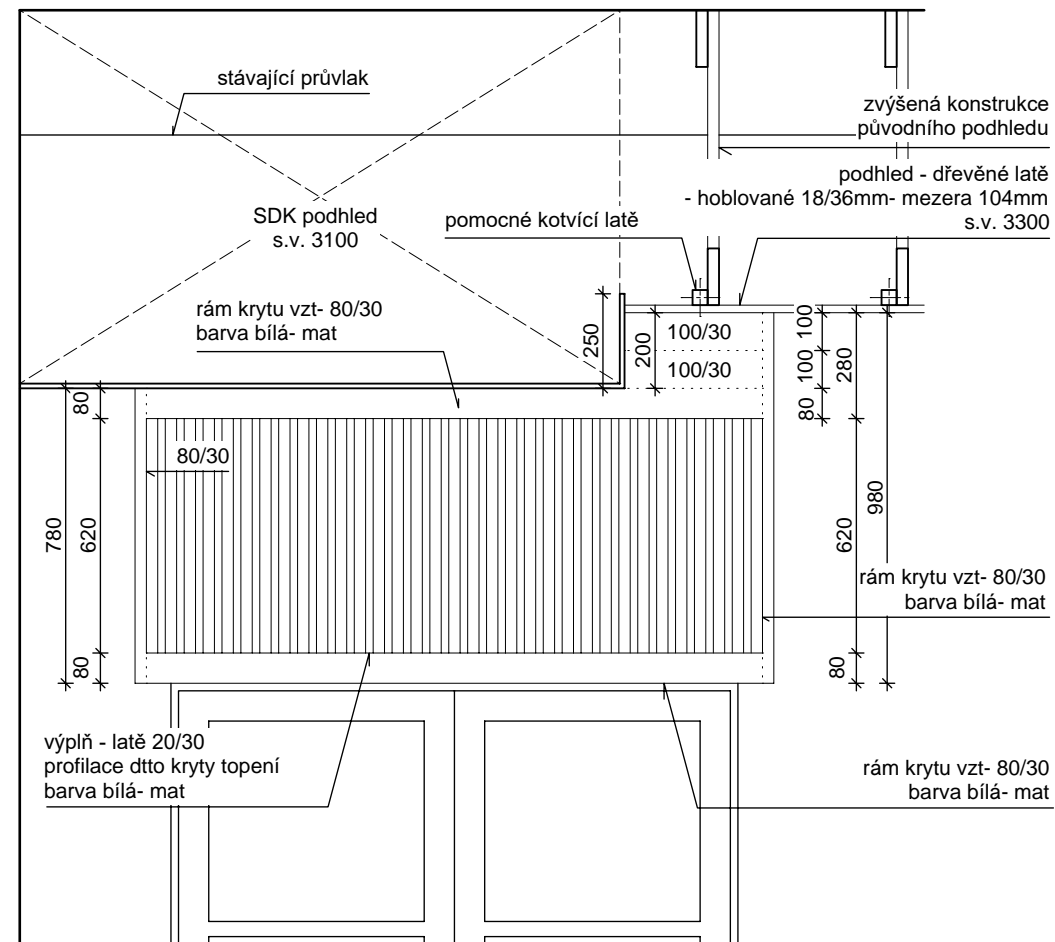


ŘEZ 1-1

ŘEZ A-A

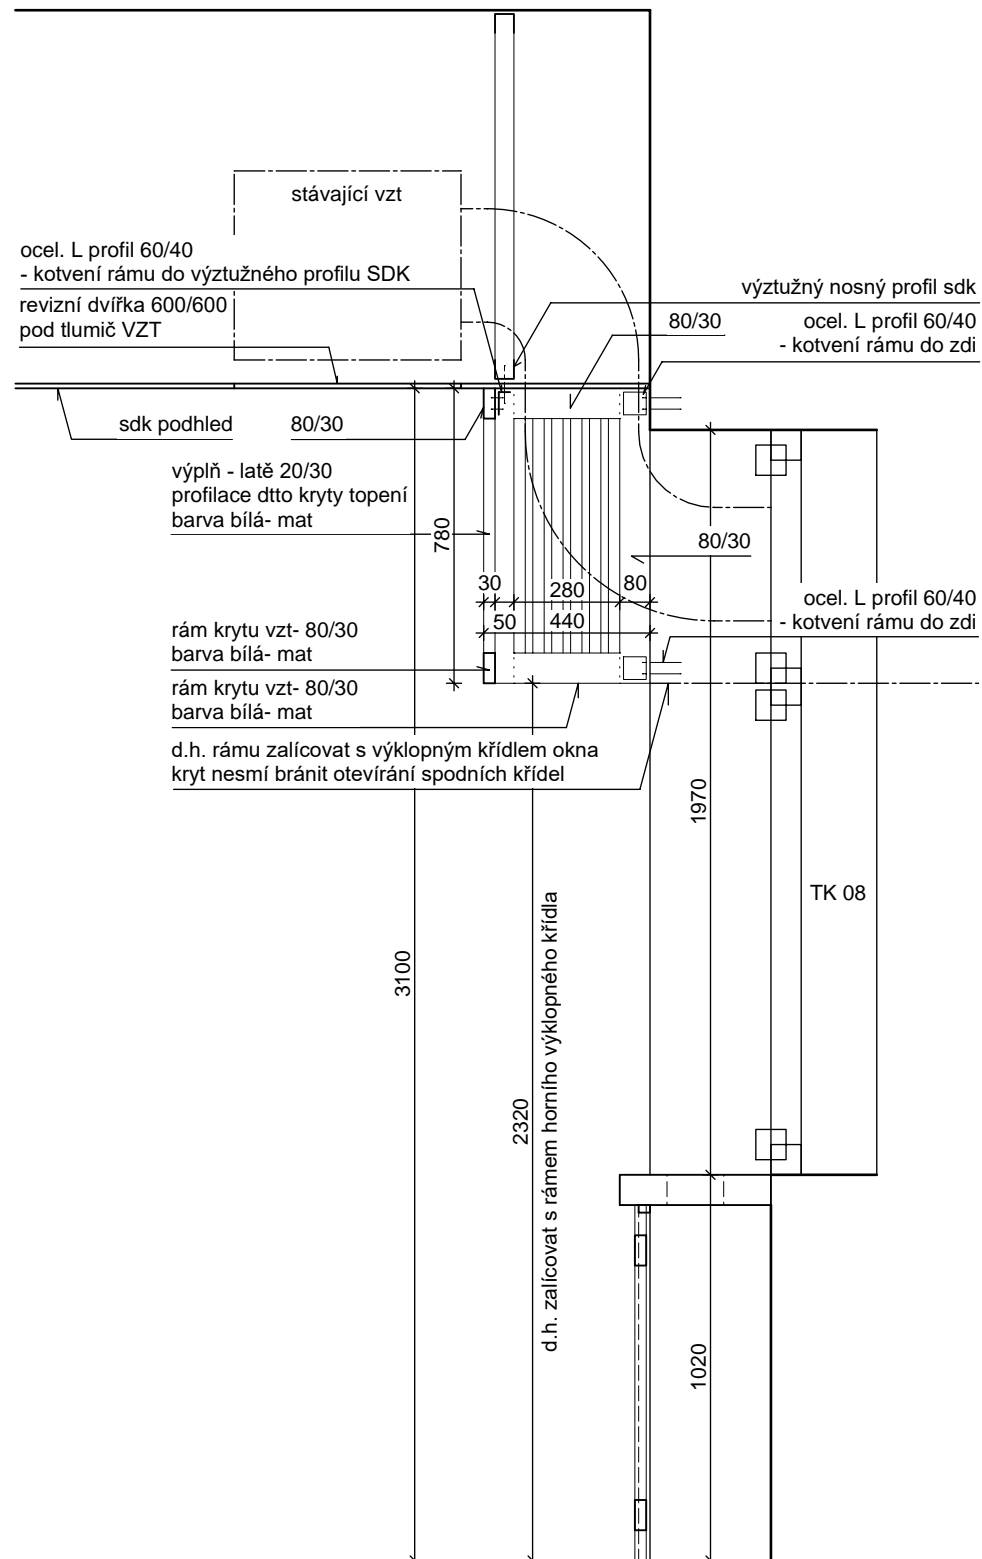

PŮDORYS

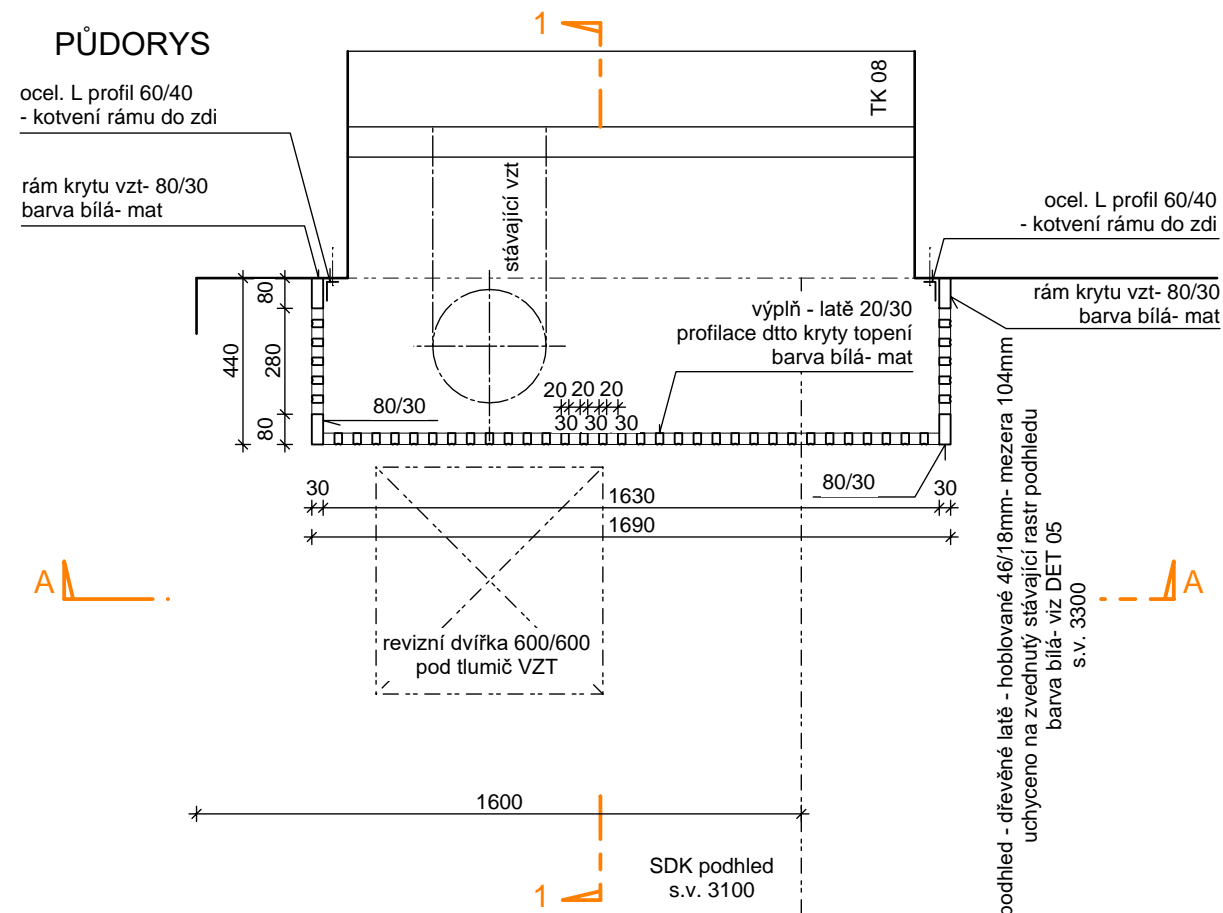

POZNÁMKA:

- Kotvení dřevěného krytu vždy "zevnitř".- nesmí být vidět z pohledové strany

- Všechny rozměry nutno ověřit na stavbě
- Toto není dílenská dokumentace
- Výrobní dokumentaci musí odsouhlasit projektant a investor
- Nutná koordinace všech dodávek
(konstrukce sdk, laťového podhledu a krytu vzt)

Výšk. systém: Bpv

Akce:

DŮM KULTURY V OSTROVĚ
Vybudování kulturního a kreativního centra
Mírové nám. 733
363 01 Ostrov

Investor:	Město Ostrov, Jáchymovská 1, 363 01 Ostrov		Autorizace:
Hlavní projektant:	Ing. arch. Olga Růžicková Gagarinova 510/21 360 20 Karlovy Vary tel: 605 433 631 E-mail: olgaruz@atlas.cz		
Ing. arch. Olga Růžicková			
Projektant části dokumentace:	Ing. arch. Olga Růžicková Gagarinova 510/21 360 20 Karlovy Vary tel: 605 433 631 E-mail: olgaruz@atlas.cz		
Vypracoval:	Ing. arch. Olga Růžicková		

Fáze projektu: DPS	Část: ARCHITEKTONICKO STAVEBNÍ- INTERIÉR
-----------------------	---------------------------------------------

Obsah: T-KLUB_DET 03 - KRYT VZT (TK/T04)				Číslo paré:
První datum: 06/2021	Aktuál. datum: 11/2023	Měřítko: 1:20	Počet A4: 2 x A4	

Projekt	Fáze projektu	Profese	Druh	Podtlaží	Pol. číslo	Index	Část
DKODPS	ITK	DET	03	-	01	A	D.1.1.TK.b.15