

POZNÁMKY - NÁVRH

- POZN. 01 KONCOVÁ SACHTA S DVORNÍ VPUŠTÍ ZE ŽELEZOBETONOVÝCH ŠACHTOVÝCH SKRUŽÍ Ø 1000 mm, LITINOVÁ VPUŠT' S KALOVÝM KOŠEM
POZN. 02 VSAKOVACÍ OBJEKT O ROZMĚRECH 7,5 x 1,6 x 0,7 - 12 m², JÁMA VYLOŽENÁ GEOTEXTILIÍ A VYSYPANÁ ŠTĚRKEM FRAKCE 32/63 mm, GEOTEXTILIE 220 g/m²
POZN. 03 EL. SLOUPEK
POZN. 04 NEOBSAŽENO
POZN. 05 FILTRAČNÍ SACHTA DN400
POZN. 06 ZEMNÍ VRUTY REKTIKOVATELNÉ - VÝŠKA ZEMNÍCH VRUTŮ BUDE REKTIKACÍ PŘÍPUSOBENA TERÉNU
POZN. 07 SKUTEČNÝ ROZMĚR (DĚLKA, ŠÍRKA, POLOHA) SEDACÍCH BOXŮ BUDE UZPŮSOBENA SKUTEČNÉMU STAVU TORZA VNITŘNÍ STĚNY Z HLEDISKA ZACHOVALOSTI A VÝŠKY
POZN. 08 KONSTRUKCI Z VNĚJŠÍ STRANY PO OBVODĚ OBLOŽIT TERASOVÝMI PRKNY (JEDNA ŘADA PO CELÉM OBVODĚ)
POZN. 09 PŘÍSTUPOVÝ CHODNÍK DILATOVAT OD DŘEVĚNÉ KONSTRUKCE VLOŽENÝM PLECHEM PO CELÉ VÝŠCE SKLADBY CHODNÍKU
POZN. 10 HRANA OBLOŽENA OCELOVÝM PLECHEM TL. 3 mm DO VÝŠKY 60 mm NAD ČISTOU PODLAHU TERASY

LEGENDA MATERIÁLŮ, SYMBOLŮ


- HRANICE ŘEŠENÉHO ÚZEMÍ
- KONSTRUKCE PŮVODNÍ, ZDIVO SMÍŠENÉ
- STÁVAJÍCÍ TORZA PŮVODNÍCH VNITŘNÍCH NOSNÝCH KAMENNÝCH STĚN V POHLEDU
- ROSTLÝ TERÉN + OPADANÉ KAMENY STÁVAJÍCÍ
- ZHUTNĚNÝ NÁSPY ZEMINOU, HUTNĚNÍ BUDE PROVÁDĚNO PO ODSOUHLASENÍ STATIKEM PRO OMEZENÍ VNÁŠENÍ RÁZOVÝCH SIL
- NOVÝ ŠTĚRKOPÍSKOVÝ NÁSPY HUTNĚNÝ PODKLAD PRO POKLÁDKU CIHLOVÉ / KAMENNÉ DLAŽBY
- NOVÝ ELEKTRO ROZVADĚČ
- HLAVNÍ VSTUP DO PROSTORU
- TRASY NOVÉ DEŠŤOVÉ KANALIZACE PODZEMNÍ VEDENÍ
- VRSTEVNICE VÝŠKOVÉ BODY STÁVAJÍCÍHO TERÉNU
- NOVÉ BODOVÉ SVÍTIDLO PODLAHOVÉ PODROBNĚ POPSÁNO V D.1.1.01 - TZ
- OZNAČENÍ NOVÉHO VÝROBKU VIZ TABULKA VÝROBKŮ

LEGENDA POVRCHŮ

- P01 - CIHLOVÁ KLINKEROVÁ DLAŽBA TYP ANTIK
- P02 - TERASOVÁ PRKNA - SIBÍRSKÝ MODŘÍN POVRCH HLADKÝ, KVALITA AB
- P03 - KAMENNÁ DLAŽBA ŠTĚTOVANÁ KAMEN RECYKLOVANÝ ZE STÁVAJÍCÍ SUTI
- P04 - KAMENNÁ DLAŽBA ŘIDCE DLÁŽDĚNÁ KAMEN RECYKLOVANÝ ZE STÁVAJÍCÍ SUTI
- P06 - PŘÍSTUPOVÁ CHODNÍČEK MLAT
- VEGETAČNÍ PÁS KOLEM OCHOZU PŮDKRYVNÁ POPIŇAVÁ ROSTLINA BŘEČTAN - HEDERA HELIX

OBCENÉ UPOZORNĚNÍ
DOKUMENT LZE UŽÍVAT POUZE VE SMYSLU PŘÍSLUŠNÉ SMLOUVY O DÍLO, ŽÁDNÁ JEHO ČÁST NEMŮŽE BYT DLE ZÁKONA č. 121/2000 Sb. KOPÍROVÁNA, UPRAVOVÁNA ČI JINÝM ZPŮSOBEM ROZŠÍŘOVÁNA BEZ SOUHLASU ARS FABRICA s.r.o.

Výkresy, včetně detailů, jsou zobrazeny v úrovni prováděcí dokumentace projektu. Dodavatel je povinen prověřit a zkontrolovat reálnost navržených řešení a jejich věcnou správnost a soulad s příslušnými standardy a normami (např. ČSN, OTP apod.). Veškerá řešení a úpravy podléhají schválení architekta a investora. Realizační firma je povinna statickým propočtem ověřit velikosti všech profilů a tloušťek konstrukcí. Dodavatel je povinen provést kontrolu věcné správnosti dokumentace, veškerých konstrukcí a prvků, kontrolu souladu s ČSN včetně speciálních profesí a v případě nesouladu či pochybnosti o jakékoliv části neprodleně upozornit architekta a investora. Veškeré uvedené konkrétní typy prvků, materiálů a systémových řešení jsou referenční a k vymezení / určení standardu. Pložené detaily, schéma a popis jednotlivých pozic jsou architektonickým vyjádřením. V rámci nabídky je dodavatel povinen si vlastní konstrukce, případné konstrukce navazující včetně hrubé stavby, upravit tak, aby byly splněny požadavky platných norem, resp. zadávacích požadavků jsou-li přislané a nechal schválit architektem. Nároky a požadavky na opláštění a navazující konstrukce jsou v plné zodpovědnosti generálního dodavatele, který je musí ověřit a dokázat. Před zahájením výrobní montážních prací je dodavatel povinen v rámci své dodávky předložit architektovi a technickému dozoru schvalovací dokumentaci k odsouhlasení. Odsouhlasením předložené dokumentace architektem, projektantem, není dodavatel zproštěn záruk za dílo včetně přenesení zodpovědnosti na stranu objednatele za technická řešení.

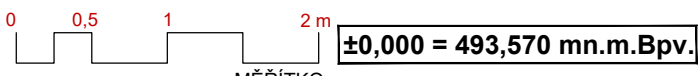

OBNOVA A STATICKÉ ZAJIŠTĚNÍ OBJEKTU ZŘÍCENINA LOVECKÉHO ZÁMEČKU MORČÍOV
nemovitá kulturní památka,
rejstříkové číslo 17540 / 4-948

363 01 Ostrov
st. p. 56, parc. č. 858/11, KÚ Mořčív [715956]

Investor:
OSTROV M Ě S T O
Město Ostrov
Jasnyňovská 1
363 01 Ostrov
IČ: 00254843 DIČ: CZ00254843

Architekt:
ARS FABRICA s.r.o.
Na Dolních 8/30
147 00 Praha 4 - Podolí
IČ: 26493225 DIČ: CZ26493225
(+420) 777 641 164; info@arsfabrica.com

DOKUMENTACE K PROVEDENÍ STAVBY		
Zpracovatel části:		
Ars Fabrica, s.r.o. Na Dolních 8/30 147 00 Praha 4 - Podolí IČ: 26493225 DIČ: CZ26493225 (+420) 777 641 164; info@arsfabrica.com		
Vypracoval:	Ing. arch. Jan Holub	Č. zak.: 202221 Datum: 03/2023
Projektant:	Ing. Mgr. akad. arch. Ivo Kraml	Počet formátů: 6 x A4 Měřítko: 1:50
Část dokumentace:	ARCHITEKTONICKO - STAVEBNÍ ŘEŠENÍ	Č. část: D.1.1 Stav objekt: SO.01
Obsah výkresu:	PŮDORYS - NÁVRH	Č. výkresu: 08 Paré: