

LEGENDA

- HRANICE ŘEŠENÉHO ÚZEMÍ
- OPLOCENÍ STAVENIŠTĚ DOČASNÉ
- KONSTRUKCE PŮVODNÍ, ZDIVO SMÍŠENÉ
- HLAVNÍ VSTUP DO PROSTORU
- VJEZD NA STAVENIŠTĚ
- STÁVAJÍCÍ TRASA NN  
PODZEMNÍ VEDENÍ
- STÁVAJÍCÍ VODOVODNÍ ŘÁD  
TRASA DLE GEODETICKÉHO ZAMĚŘENÍ SPRÁVCEM
- STÁVAJÍCÍ VODOVODNÍ ŘÁD  
TRASA DLE ZPRACOVANÉ  
DOKUMENTACE SPRÁVCEM
- VRSTEVNICE  
VÝŠKOVÉ BODY STÁVAJÍCÍHO TERÉNU
- NOVÉ BODOVÉ SVÍTIDLO PODLAHOVÉ  
PODROBNĚ POPSÁNO V D.1.1.01 - TZ
- OZNAČENÍ NOVÉHO VÝROBKU  
VIZ TABULKA VÝROBKŮ
- NOVÝ ELEKTRO ROZVADĚČ

LEGENDA POVRCHŮ

- P01 - CIHLOVÁ KLINKEROVÁ DLAŽBA  
TYP ANTIK
- P02 - TERASOVÁ PRKNA - SIBIRSKÝ MODŘÍN  
POVRCH HLADKÝ, KVALITA AB
- P03 - KAMENNÁ DLAŽBA ŠTĚTOVANÁ  
KÁMEN RECYKLOVANÝ ZE STÁVAJÍCÍ SUTI
- P04 - KAMENNÁ DLAŽBA ŘÍDCE DLÁŽDĚNÁ  
KÁMEN RECYKLOVANÝ ZE STÁVAJÍCÍ SUTI
- P06 - PŘÍSTUPOVÁ CHODNÍČEK  
MLAT
- VEGETAČNÍ PÁS KOLEM OCHZU  
PŮDOKRYVNÁ POPÍNAVÁ ROSTLINA  
BŘEČTAN - HEDERA HELIX

POZNÁMKY - NÁVRH

- POZN. 01

KONCOVÁ ŠACHTA S DVORNÍ VPUSTÍ ZE  
ŽELEZOBETONOVÝCH ŠACHTOVÝCH SKRUŽÍ Ø 1000 mm,  
LITINOVÁ VPUSŤ S KALOVÝM KOŠEM
- POZN. 02

VSAKOVACÍ OBJEKT O ROZMĚRECH 7,5 x 1,6 x 0,7 -  
12 m2, JÁMA VYLOŽENÁ GEOTEXTILIÍ A VYSYPANÁ ŠTĚRKEM  
FRAKCE 32/63 mm, GEOTEXTILIE 220 g/m2
- POZN. 03

EL. SLOUPEK
- POZN. 05

FILTRAČNÍ ŠACHTA DN400
- POZN. 06

ZEMNÍ VRUTY REKTIKOVATELNÉ - VÝŠKA ZEMNÍCH  
VRUTŮ BUDE REKTIKACÍ PŘÍZPUSOBENA TERÉNU

ZAŘÍZENÍ ORGANIZACE VÝSTAVBY

- POZN.21 -

STAVENIŠTNÍ BUŇKA (SKLAD NÁRADÍ, MATERIÁLU, ...)
- POZN.22 -



MOBILNÍ WC
- POZN.23-

OZNAČENÍ STAVENIŠTĚ



- POZN.24-

UMÍSTĚNÍ KONTEJNERU NA SUŤ

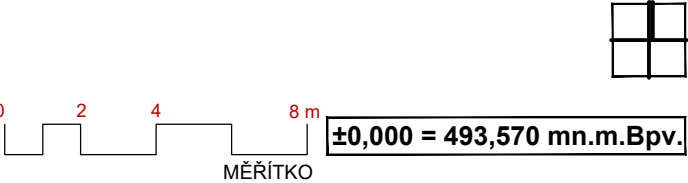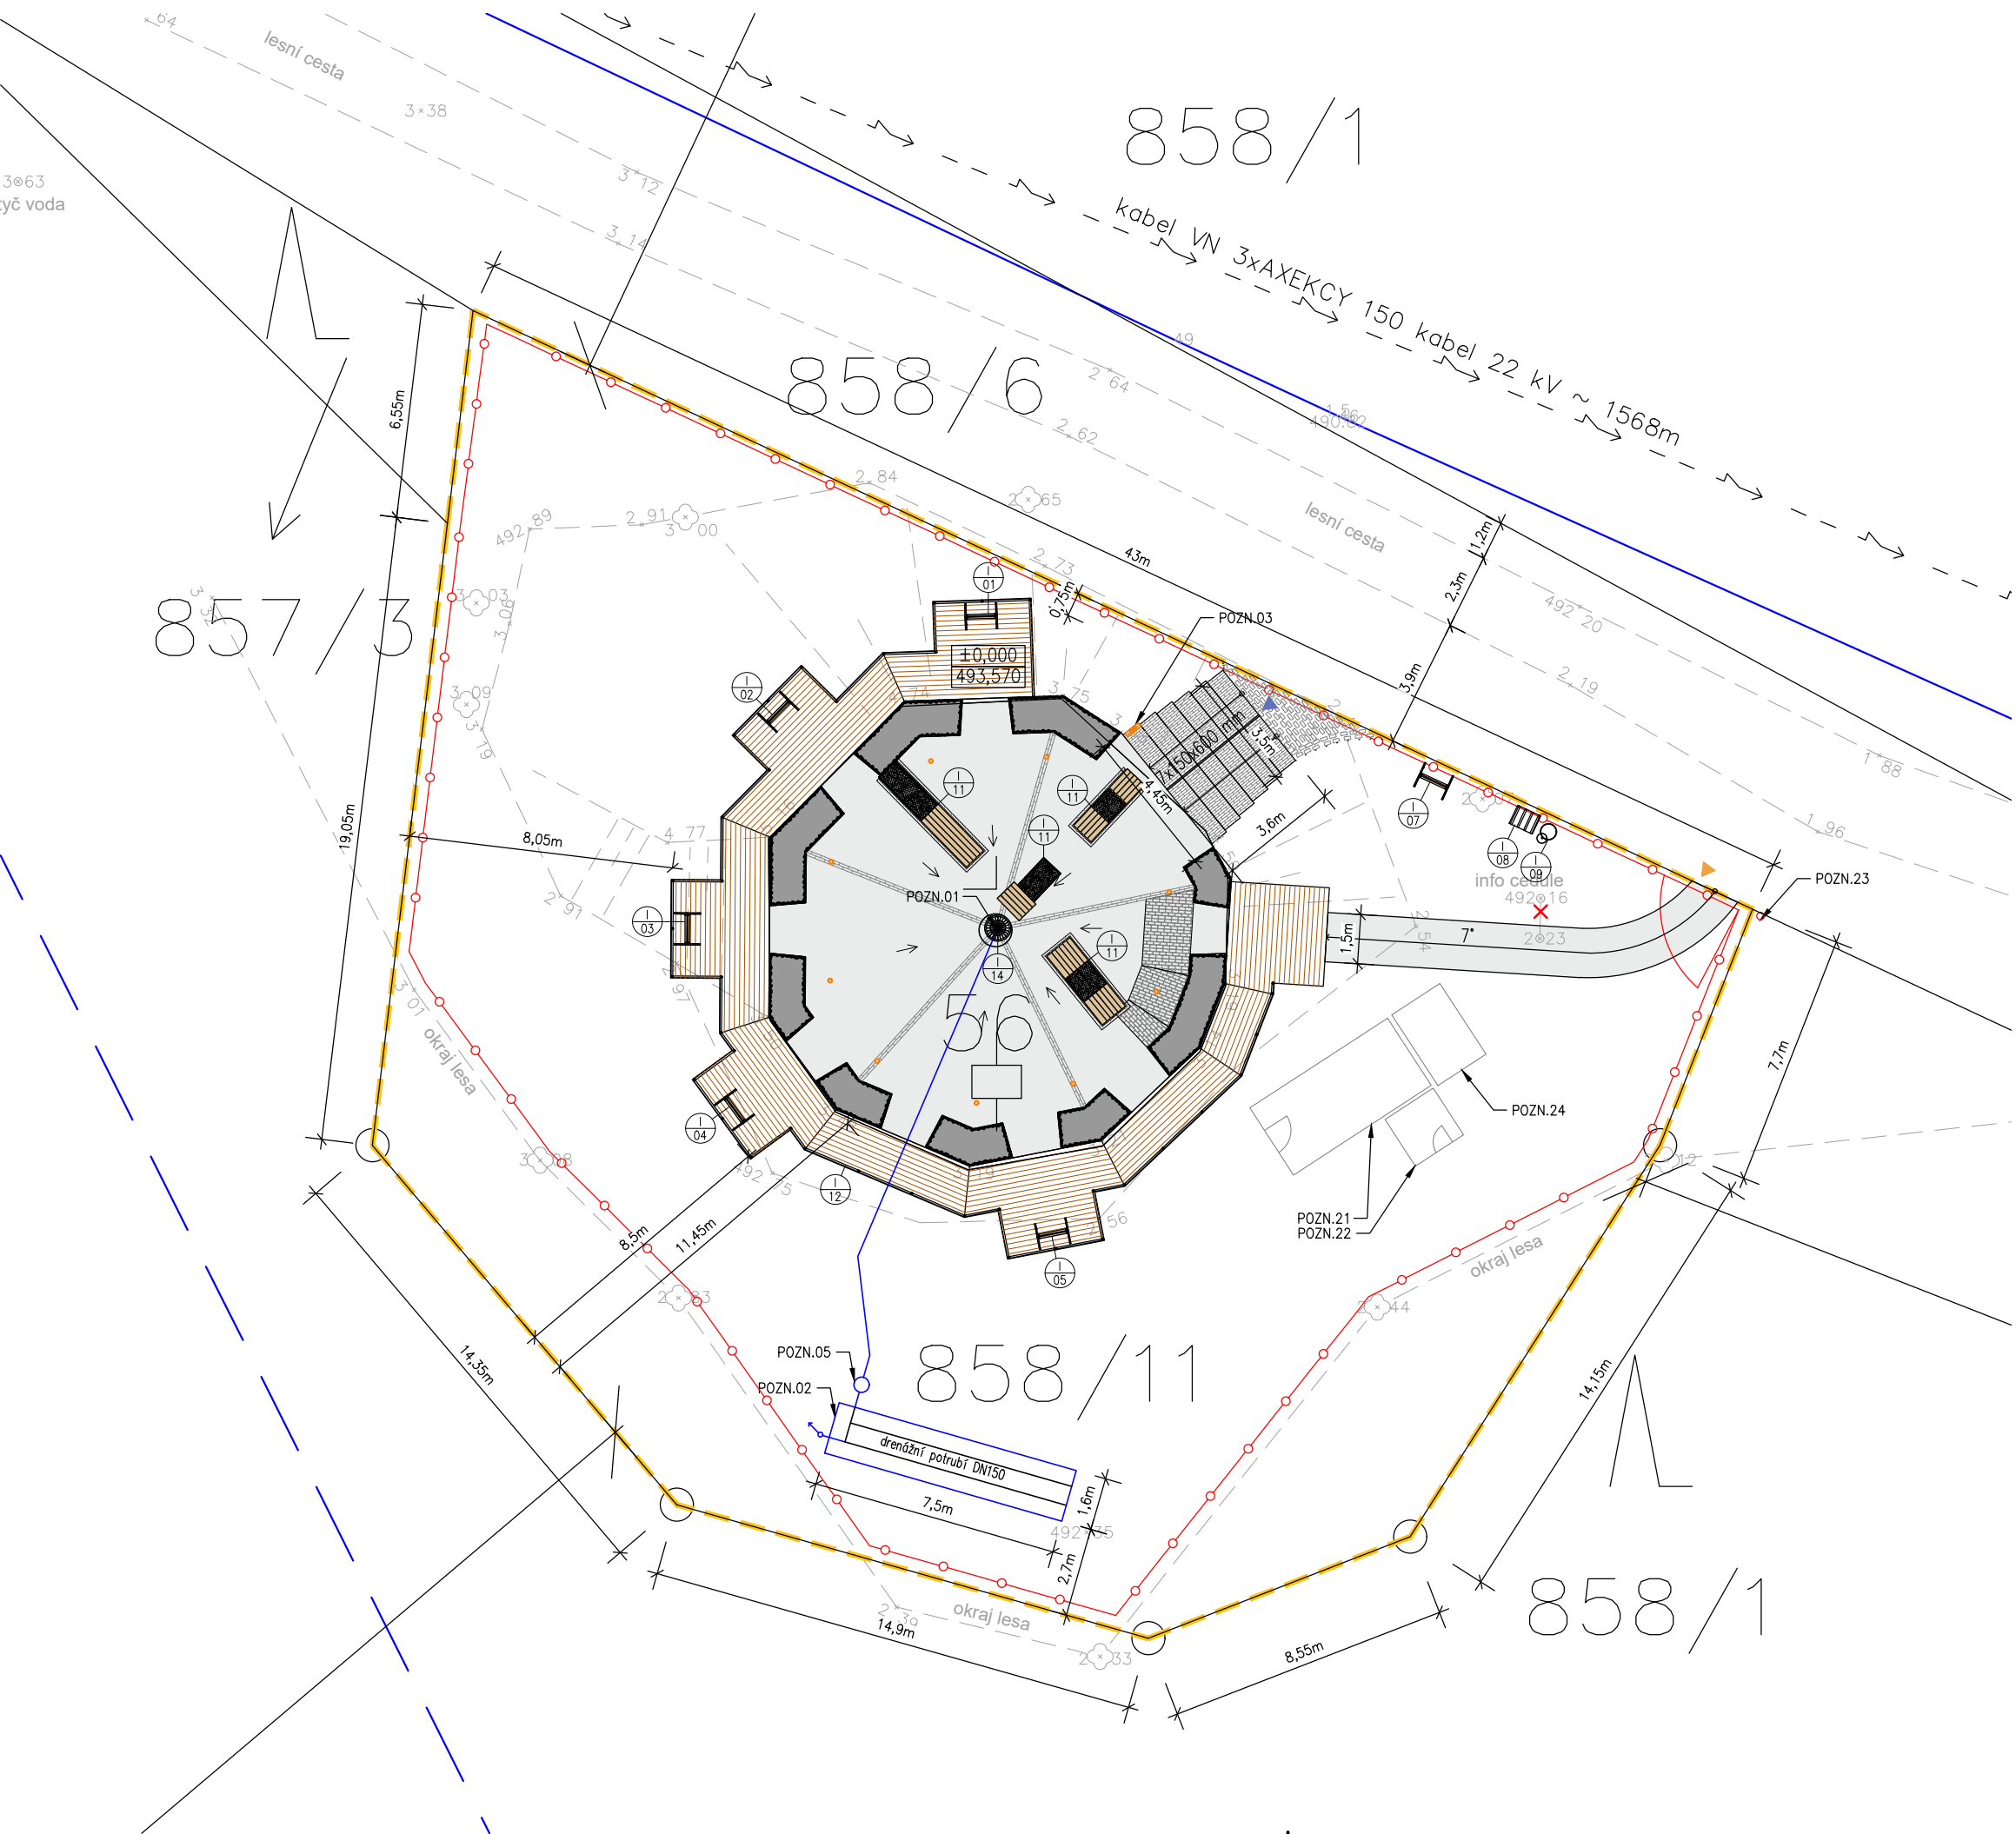

OBNOVA A STATICKÉ ZAJIŠTĚNÍ OBJEKTU  
ZŘICENINA LOVECKÉHO ZÁMEČKU MORIČOV  
nemovitá kulturní památka,  
rejstříkové číslo 17540 / 4-948

363 01 Ostrov  
st. p. 56, parc. č. 858/11, KÚ Moričov [715956]

Investor:

**OSTROV**  
M Ě S T O

Město Ostrov

Jáchymovská 1  
363 01 Ostrov  
IČ: 00254843 DIČ: CZ00254843

Architekt:

**ARS FABRICA**

Ars Fabrica, s.r.o.

Na Dolinách 8/30  
147 00 Praha 4 - Podolí  
IČ: 26493225 DIČ: CZ26493225  
(+420) 777 641 164; info@arsfabrica.com

Stupeň:

DOKUMENTACE K PROVEDENÍ  
STAVBY

Zpracovatel části:

**ARS FABRICA**

Ars Fabrica, s.r.o.

Na Dolinách 8/30  
147 00 Praha 4 - Podolí  
IČ: 26493225 DIČ: CZ26493225  
(+420) 777 641 164; info@arsfabrica.com

Vypracoval:

Ing. arch. Jan Holub

Č. zak.:

202221

Projektant:

Ing. Mgr. akad. arch. Ivo Kraml

Datum:

03/2023

Část dokumentace:

SITUACE

Počet formátů:

4 x A4

Obsah výkresu:

KOORDINAČNÍ SIT. VÝKRES

Měřítko:

1:200

Č. části:

C

Stav. objekt

SO.01

Č. výkresu:

03

Paré: