


PŮDORYS

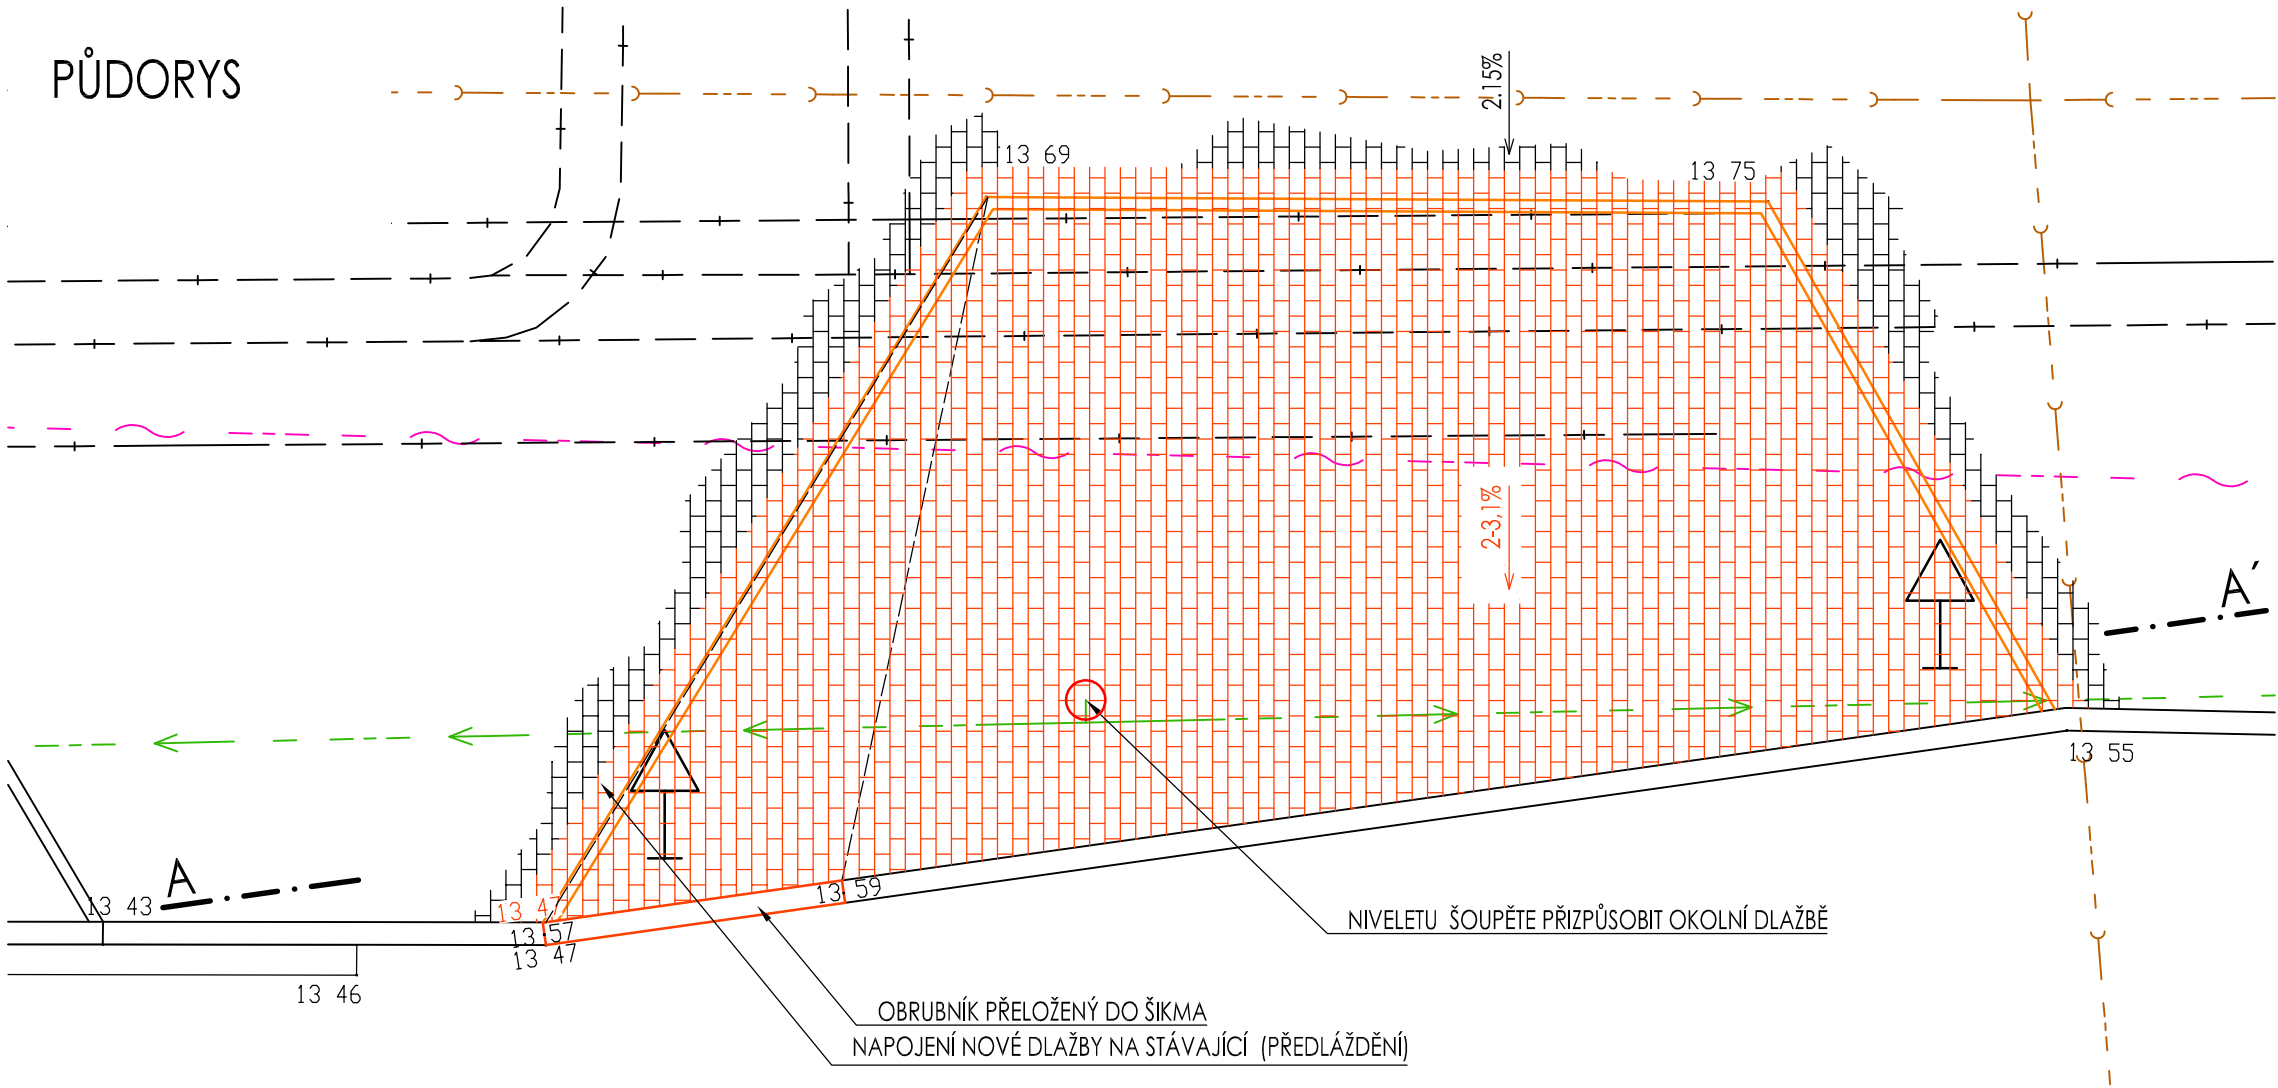


LEGENDA

- KONSTRUKCE STÁVAJÍCÍ
- KONSTRUKCE RUŠENÉ
- OBRUBNÍKY A DLAŽBY NOVÉ
- DLAŽBA STÁVAJÍCÍ
- DLAŽBA NOVÁ
- PŘECHOD NA NOVÝ SKLON PLOCHY DLAŽBY
- 13.99 VÝŠKY STÁVAJÍCÍ
- 13.99 VÝŠKY NOVÉ

LEGENDA INŽENÝRSKÝCH SÍTÍ

- TEPLOVOD BEZ ROZLIŠENÍ PODZEMNÍ
- VODOVOD STÁVAJÍCÍ
- KANALIZACE BEZ ROZLIŠENÍ
- TELEKOMUNIKACE - NEZAMĚŘ. POLOHA, NEPROVOZOVANÉ SÍŤE

ŘEZ AA'

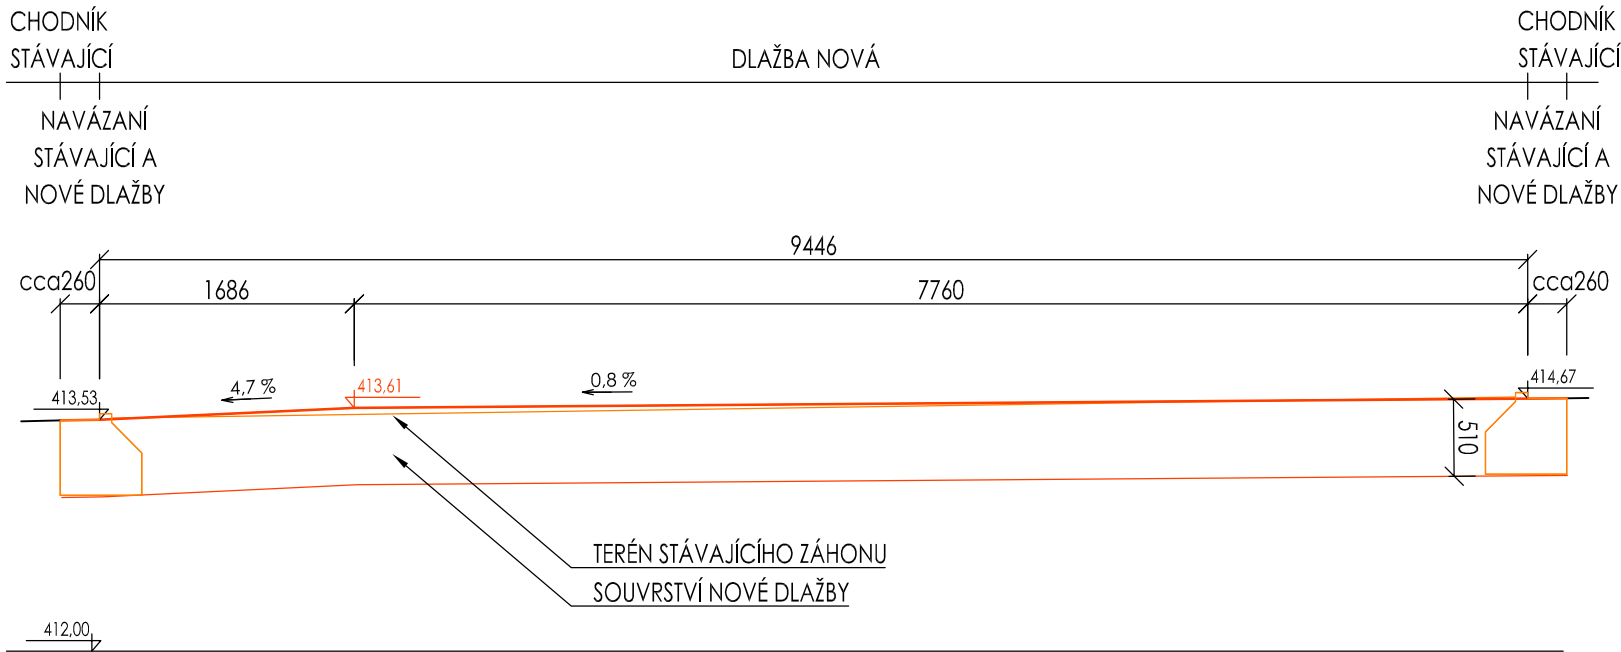


POZNÁMKA

ZÁKRES STÁVAJÍCÍCH INŽENÝRSKÝCH SÍTÍ JE POUZE INFORMATIVNÍ. PŘED ZAHÁJENÍM ZEMNÍCH PRACÍ ZAJISTÍ INVESTOR VYTÝČENÍ STÁVAJÍCÍCH IS JEJICH SPRÁVCI. PŘI PRÁCI V OCHRANNÝCH PÁSMECH BUDE POSTUPOVÁNO V SOULADU S POKYNY SPRÁVCE. PŘI KŘÍŽENÍ A SOUBĚHU BUDOU DODRŽOVÁNY MIN. VZDÁLENOSTI DLE ČSN 73 6005.



Výškový systém: BpV  
Souřadný systém: JTSK

ZODP. PROJEKTANT: Ing. Tomáš Petr	PARÉ:	ing.tomáš petr náměstí 33 264 53 valeč m:606 666 427	 ing.jakub malimánek emHORTEN palouček 1711 266 01 beroun m: 606 684 930	
ZHOTOVITEL DÍLA: Ing. Jakub Malimánek				
AUTOR: Ing. Jakub Malimánek				
INVESTOR: Město Ostrov, MěÚ Ostrov, Odbor rozvoje a územ. pl.				
UMÍSTĚNÍ: K.ú. Ostrov 715883, p. č. 224/(/9./11./19./20./21./24./27./28./29./31./32./33./34./35./37./40./41./44./91./111./338./339./340./351./496./517./518./521./536./560./663./667), 2898/1				
STAVBA:	<b>Vegetační úpravy Hlavní ulice v Ostrově</b>		DATUM: VII.2022	
			STUPEŇ PD: DPS	
ČÁST: D.1. Dokumentace objektů			FORMÁT: A3	
DÍL: D.1.1. Terénní a sadové úpravy			ARCH.Č.:	
VÝKRES: ZADLÁŽDĚNÍ STÁVAJÍCÍHO ZÁHONU			MĚŘÍTKO: 1:50	Č.VÝKRESU: D.1.1.6