


ZAŘÍZENÍ č. 1
PŘÍPRAVA+BAR
Výkon: 500 m3/hod
Příkon: 0.15 kW/230V
STÁVAJÍCÍ ZAŘÍZENÍ
NOVÉ OVLÁDÁNÍ: OVLADAČ COM3

ZAŘÍZENÍ č. 2
ŠATNA + WC PERSONÁL
Výkon: 200 m3/hod
Příkon: 0.05 kW/230V
STÁVAJÍCÍ ZAŘÍZENÍ

ZAŘÍZENÍ č. 3
WC ZÁKAZNÍČÍ
Výkon: 80-120 m3/hod
Příkon: 0.02 kW/230V
Ovládání: 2x SVĚTLO+DOBĚH

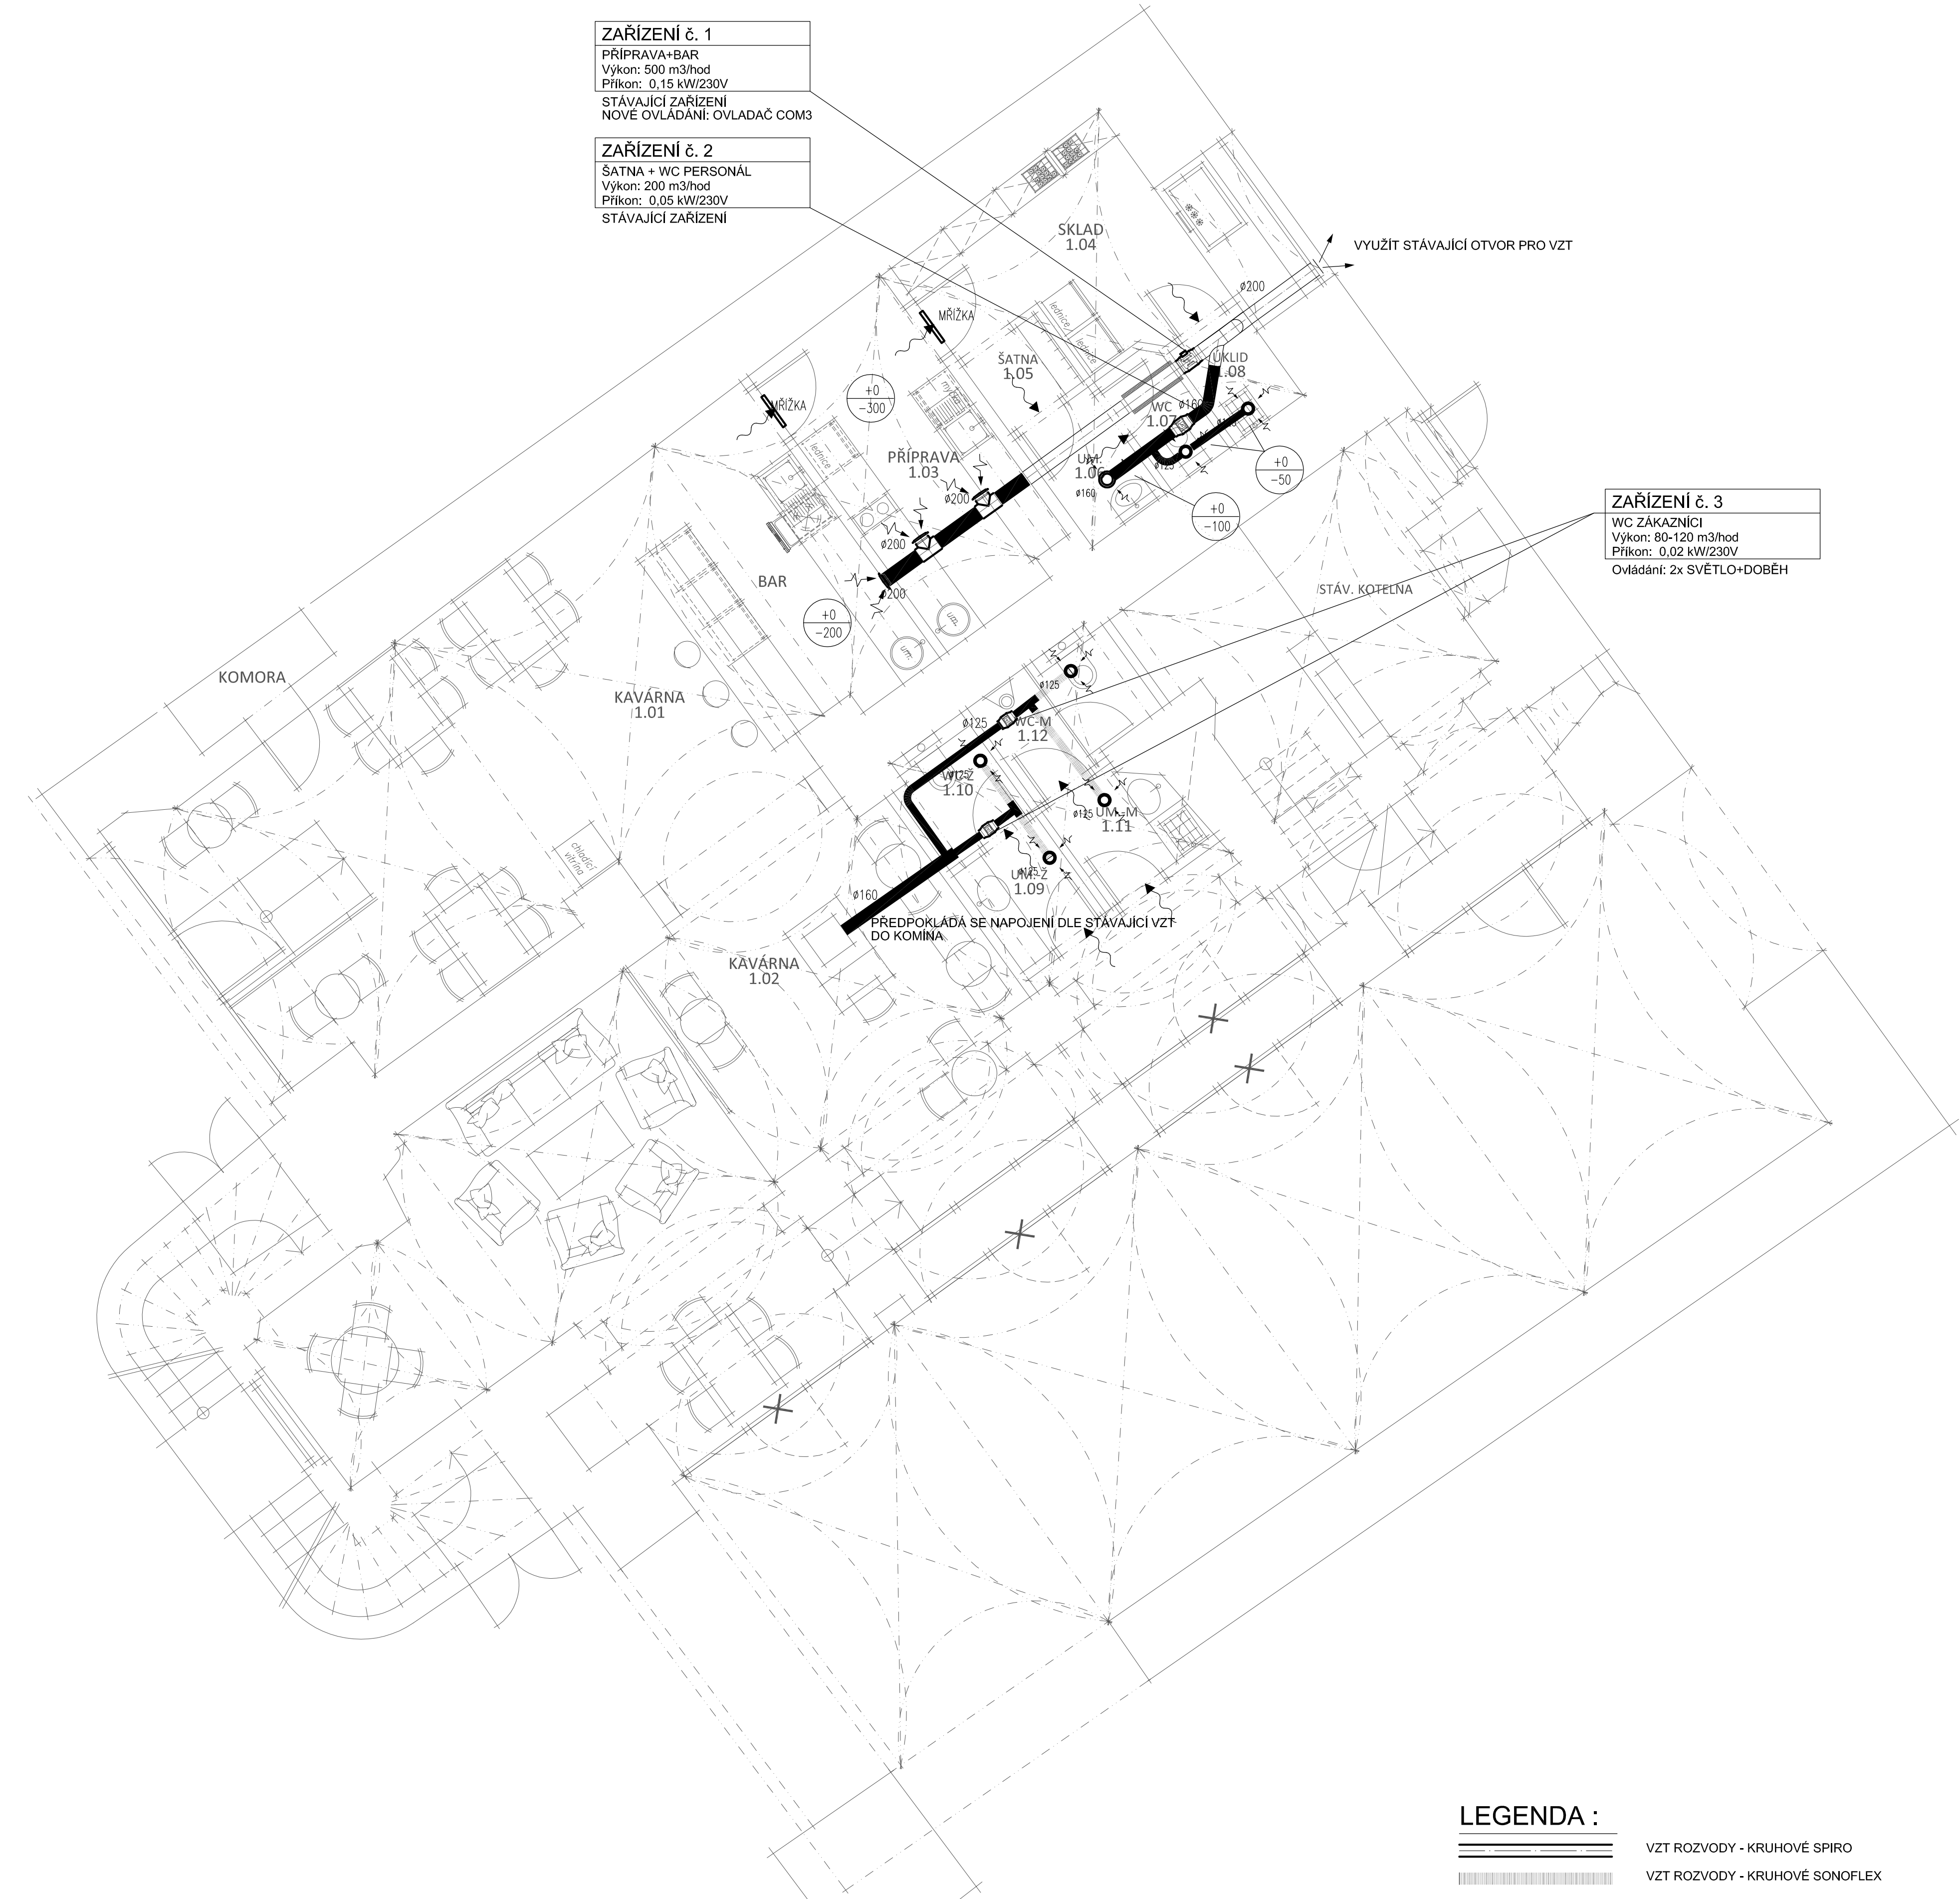

LEGENDA :

- VZT ROZVODY - KRUHOVÉ SPIRO
VZT ROZVODY - KRUHOVÉ SONOFLEX
MNOŽSTVÍ PŘÍVODNÍHO VZDUCHU
ČÍSLO ZAŘÍZENÍ
MNOŽSTVÍ ODVODNÍHO VZDUCHU
ODVOD VZDUCHU / PŘÍVOD VZDUCHU
PŘÍVOD VZDUCHU DO MÍSTNOSTI

TABULKA MÍSTNOSTÍ :

označení	účel místnosti	plocha [m2]	podlaha	stropy / podhledy	úpravy povrchů
1. 01	kavárna s barem stávající prostory	46,0	keramická dlažba form. 200x200 mm cihelná, STÁVAJÍCÍ	nátěr 2x – např. HET – bílý	nátěr 2x – např. HET – bílý
1. 02	kavárna rozšíření provozu	55,0	keramická dlažba form. 200x200 mm cihelná, NOVÁ (dle míst. 1.01)	nátěr 2x – např. HET – bílý	nátěr 2x – např. HET – bílý
1. 03	příprava	9,9	keramická dlažba form. 200x200 mm cihelná, NOVÁ (dle míst. 1.01)	nátěr 2x – např. HET – bílý	štuk. omítka – hladká, 2x nátěr HET, keram. obklad do v. min. 2,0 m
1. 04	sklad stávající	8,2	keramická dlažba stávající	nátěr 2x – např. HET – bílý	nátěr 2x – např. HET – bílý
1. 05	šatna stávající	1,3	keramická dlažba stávající	SDK podhled – stávající (s.v. 2,30) nátěr 2x – např. HET – bílý	nátěr 2x – např. HET – bílý
1. 06	WC předsiřníka stávající	2,1	keramická dlažba stávající	SDK podhled – stávající (s.v. 2,30) nátěr 2x – např. HET – bílý	keram. obklad – stáv. do v. min. 1,5 m nátěr 2x – např. HET – bílý
1. 07	WC zaměstnanců stávající	1,7	keramická dlažba stávající	SDK podhled – stávající (s.v. 2,30) nátěr 2x – např. HET – bílý	keram. obklad – stáv. do v. min. 1,5 m nátěr 2x – např. HET – bílý
1. 08	úklidová komora	1,7	keramická dlažba stávající	SDK podhled – stávající (s.v. 2,30) nátěr 2x – např. HET – bílý	keram. obklad – stáv. do v. min. 1,5 m nátěr 2x – např. HET – bílý
1. 09	WC předsiřníka hosté	2,1	keramická dlažba form. 200x200 mm cihelná, NOVÁ (dle míst. 1.01)	SDK podhled – NOVÝ (s.v. 2,30) nátěr 2x – např. HET – bílý	keram. obklad – NOVÝ do v. min. 1,6 m nátěr 2x – např. HET – bílý
1. 10	WC ženy hosté	2,1	keramická dlažba form. 200x200 mm cihelná, NOVÁ (dle míst. 1.01)	SDK podhled – NOVÝ (s.v. 2,30) nátěr 2x – např. HET – bílý	keram. obklad – NOVÝ do v. min. 1,6 m nátěr 2x – např. HET – bílý
1. 11	WC předsiřníka hosté, s úklid. skříní	2,4	keramická dlažba form. 200x200 mm cihelná, NOVÁ (dle míst. 1.01)	SDK podhled – NOVÝ (s.v. 2,30) nátěr 2x – např. HET – bílý	keram. obklad – NOVÝ do v. min. 1,6 m nátěr 2x – např. HET – bílý
1. 12	WC muži hosté	3,3	keramická dlažba form. 200x200 mm cihelná, NOVÁ (dle míst. 1.01)	SDK podhled – NOVÝ (s.v. 2,30) nátěr 2x – např. HET – bílý	keram. obklad – NOVÝ do v. min. 1,6 m nátěr 2x – např. HET – bílý

Ateliér : Ostrov, Staré nám. 53
AIP : Ing. T. Ferenc
Ved. proj. : Richard Schart
Investor : Město Ostrov

Projektant : Ing. T. Ferenc
Kreslil : Ing. T. Ferenc
Kontroloval : Ing. Anton Jurica
Místo stavby : Ostrov

Akce : STAVEBNÍ ÚPRAVY 1.NP OBJEKTU, STARÉ NÁM. č.p. 46, OSTROV, KAVÁRNA "CAFFIČKO".
Charakter stavby : Stavební úpravy
Stupeň PD : Dokumentace pro stavební povolení / DSP.
Objekt : D.1.2 - TECHNOLOGICKÉ ŘEŠENÍ
Výkres : PŮDORYS 1.NP - VZT

Ateliér Ostrov : Staré náměstí 53, 363 01 Ostrov
tel. 353 844 402, 353 616 070, fax. 353 633 280

Ateliér Sokolov : Křížová 121, 356 01 Sokolov
tel. 352 624 093, 352 603 455, fax. 352 624 093

Datum : II. 2025
Zakázka č. : 16/23
Formát : 9 x A4
Měřítko : 1:50
Číslo výkresu :

ARCHITEKTURA • PROJEKTY • STAVBY
362 62 Boží Dar 176, IČ 263 84 795

JURICA a.s.
Staré náměstí 53, 363 01 Ostrov
tel. 353 844 402, 353 616 070, fax. 353 633 280

Číslo paré :
02/25-D.1.2.2 - 3