



PŮDORYS
M 1:50

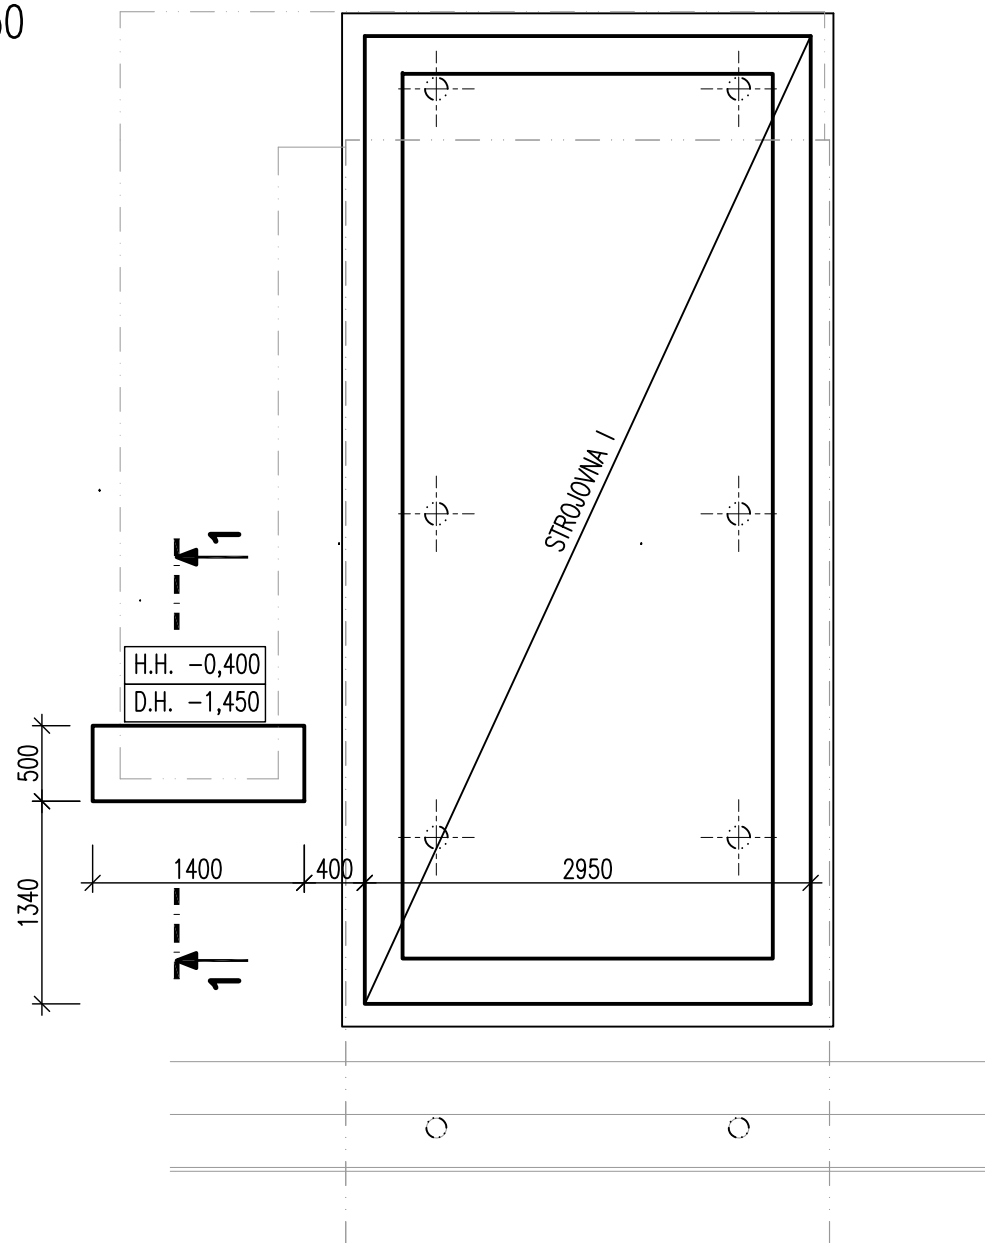

ŘEZ 1-1
M 1:50

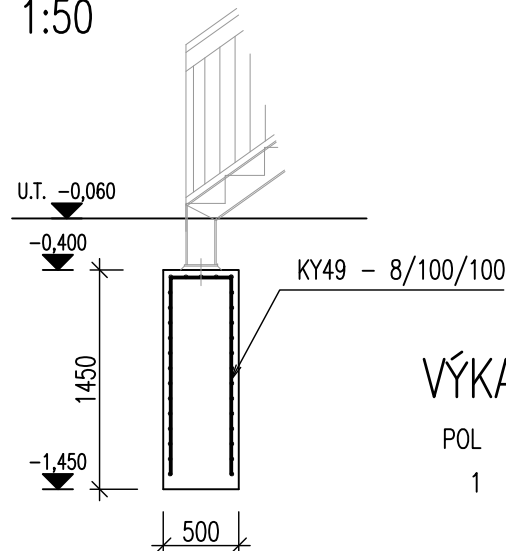

VÝKAZ SÍTÍ

POL	POČ	OZN	DÉLK	ŠÍŘKA	HM.	C.HMOT
1	1	KY 49	3000	2000	47.400	47.400
Celková hmotnost			47.400 kg			

POZNÁMKY:

- VÝZTUŽ MUSÍ BÝT ROZMÍSTĚNA DLE PLATNÝCH NOREM PRO PROVÁDĚNÍ BETONOVÝCH KONSTRUKCÍ
- POKUD JE VE VÝKRESE ZNÁZORNĚNA VÝZTUŽ, JEDNÁ SE POUZE O SCHÉMA, NIKOLIV O PLATNOU POLOŽKU (NUTNO DOPLNIT O KOTEVNÍ DÉLKY A PŘESAHOVÉ DÉLKY DLE ČSN EN 1992-1-1, ČSN EN 206-1)
- JSOU-LI VE VÝKRESOVÉ DOKUMENTACI ODKAZY NA OBCHODNÍ JMÉNO (KONKRÉTNÍ VÝROBEK), PROJEKTANT V SOULADU S §44, ODS.9, ZÁKONA Č.137/2006 SB. PŘIPOUŠTÍ POUŽITÍ JINÝCH, KVALITATIVNĚ A TECHNICKY OBDOBNÝCH ŘEŠENÍ S TÍM, ŽE UVEDENÝ VÝROBEK JE NUTNO CHÁPAT JAKO MINIMÁLNÍ TECHNICKÝ STANDARD
- U VŠECH POUŽÍVANÝCH VÝROBKŮ A MATERIÁLŮ JE OD DODAVATELŮ VYŽADOVÁNO "UJIŠTĚNÍ O VYDÁNÍ PROHLÁŠENÍ O SHODĚ" PODLE USTANOVENÍ §13, ODS.5, ZÁKONA Č.22/1997 SB. VE ZNĚNÍ POZDĚJŠÍCH PŘEDPISŮ

BETON DLE ČSN EN 206+A1 A ČSN P 73 2404

ZÁKLADOVÉ KONSTRUKCE C20/25 XC2 XA1 (CZ, F.1.1) – Cl 0,4 – Dmax 22 mm – S3

VÝZTUŽ – B500B

KRYTÍ VÝZTUŽE (NA HRANU)

c_{nom} [mm]

c_{min} [mm]

VE STYKU SE ZEMINOU

70

65

±0,000 = 431,190

(HLADINA VODY REKREAČNÍHO BAZÉNU)

ARCHITEKTONICKÉ STUDIO HYSEK s.r.o.
Jiráskovo náměstí 18, 326 00 Plzeň, tel. 377 455 722



INVESTOR: MĚSTO OSTROV
Jáchymovská 1, 3763 01 Ostrov

VED. PROJEKTANT: ING. ARCH. OLDŘICH HYSEK

STUPEŇ: **DPS**

PROJEKTANT ČÁSTI: ING. MICHAELA CHMELÍKOVÁ

DATUM: **01/2021**

AKCE: **KOUPALIŠTĚ OSTROV
REKONSTRUKCE VELKÉHO BAZÉNU**

FORMÁT: 2 x A4

MĚŘÍTKO: 1:50

OBJEKT: **D.4 STROJOVNA ČERPDEL (SO 04)**

PARÉ:

ČÁST: **D.4.2 KONSTRUKČNÍ ŘEŠENÍ**

Č.VÝKR.:

OBSAH: **STROJOVNA I - ZÁKLAD POD SCHODIŠTĚM SKLUZAVKY**

D.4.2.06