



PŮDORYS 4.NP (2. PODKROVÍ) , M 1:50
akce : Stavební úpravy objektu, Jachymovská ul. č.p. 225, Ostrov.

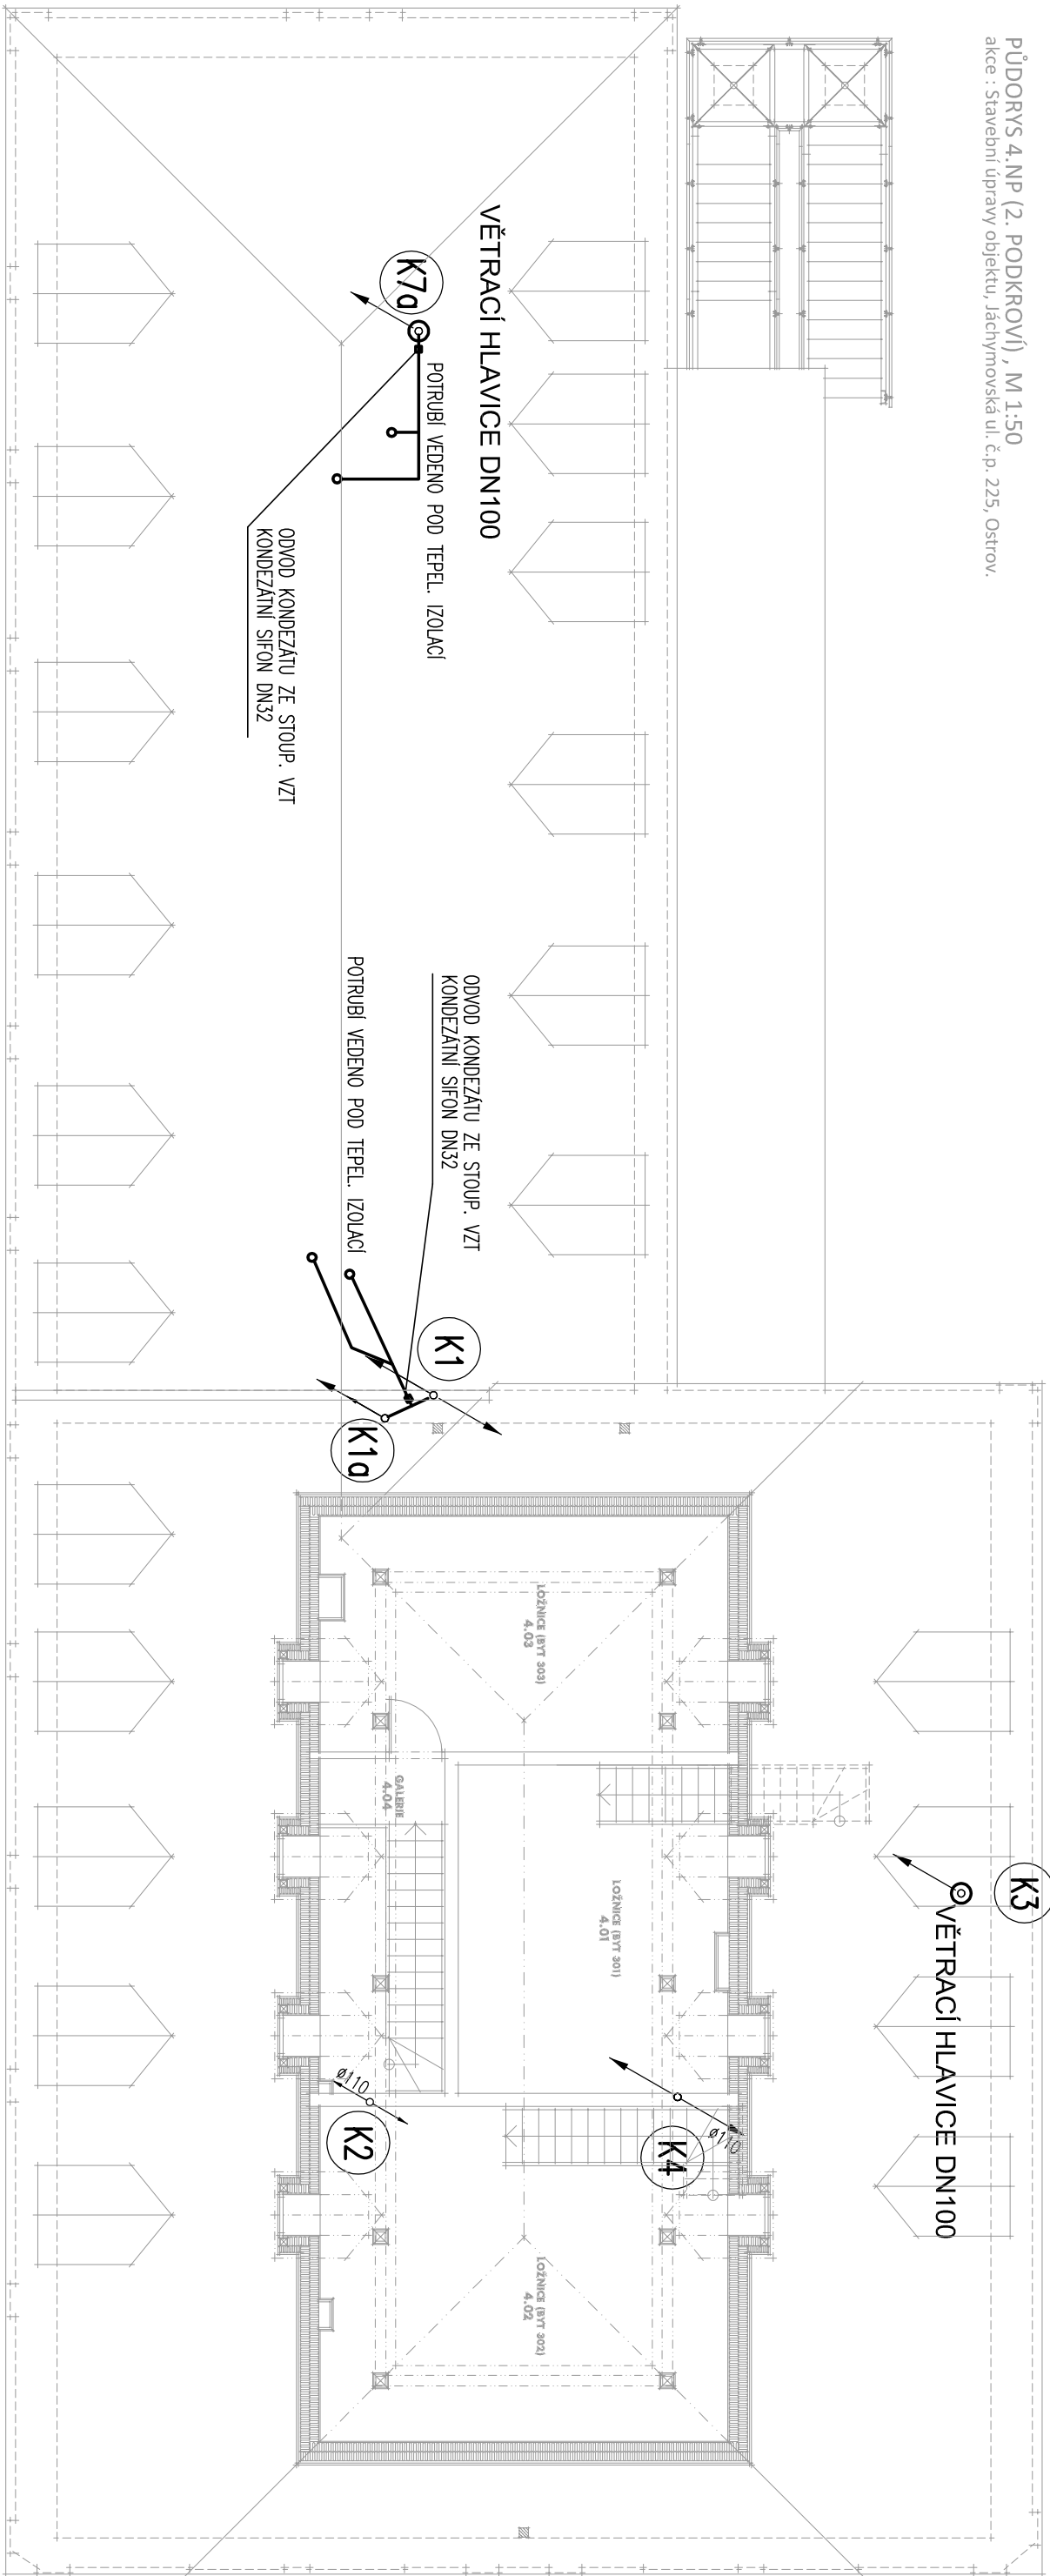

TABULKA MÍSTNOSTÍ :			
číslo místnosti	účet místnosti	plocha (m²)	
4. 01	ložnice	19,15	
	byt č. 301 (2+kk)		
4. 02	ložnice 302 (1+kk)	28,30	
	byt č. 302 (2+kk)		
4. 03	ložnice	22,20	
	byt č. 303 (2+kk)		
4. 04	garáž	1,50	
	byt č. 303 (2+kk)		

PŮDORYS STŘECHY

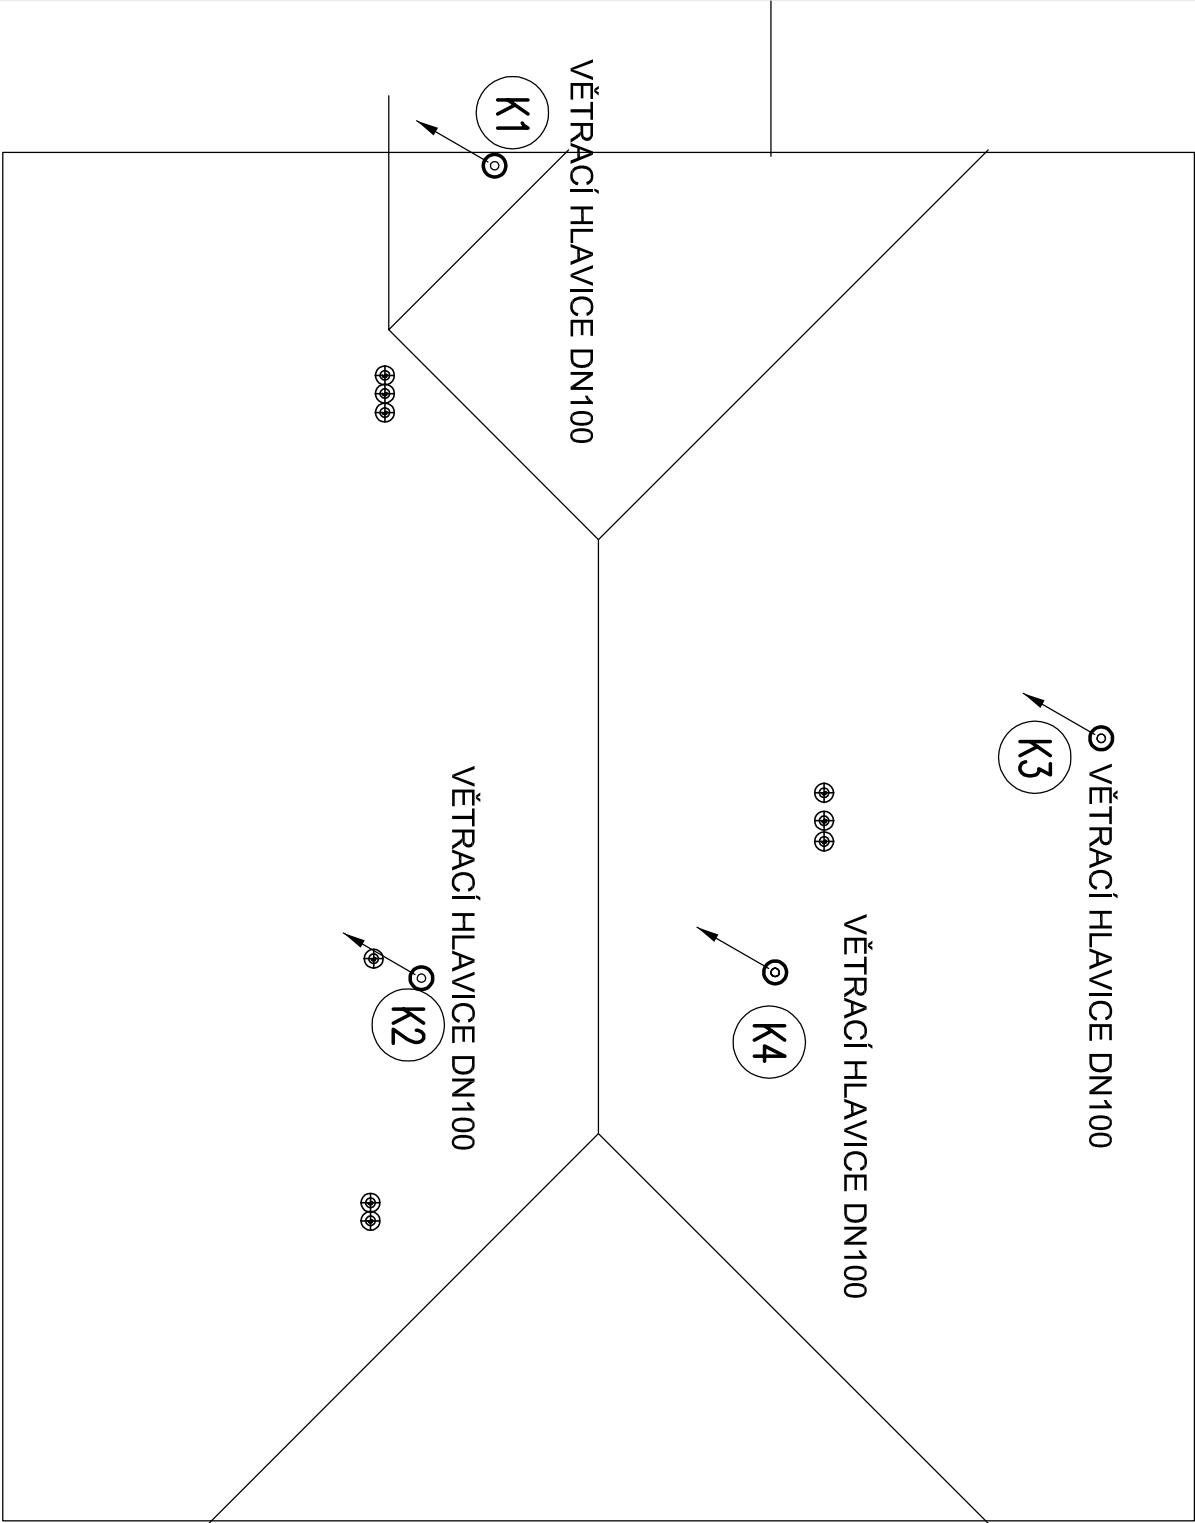

±0,000 = 396,74 m.n.m.

Atelier : Ostrov, Staré nám. 53		362 62 Boží Dar 176, IČ 263 94 795	
AIP : Ing. Anton Jurica	Projektant : Ing. T. Fereenc	Staré náměstí 53, 363 01 Ostrov	
Ved. proj. : Richard Schiart	Kreslil : Ing. T. Fereenc	tel. 353 844 402, 353 616 070, fax. 353 633 280	
Investor : Město Ostrov	Kontroloval : Ing. Anton Jurica	Atelier Sokolov : Křížová 121, 366 01 Sokolov	
	Místo stavby : Ostrov	tel. 352 624 093, 352 603 455, fax. 352 624 093	
Akce : STAVEBNÍ ÚPRAVY OBJEKTU, JÁCHYMOVSKÁ ul. č.p. 225, OSTROV.			
Charakter stavby : Stavební úpravy		Datum : VI. 2020	
Stupeň PD : Projektová dokumentace pro stavební povolení / DSP		Zakázka č. : 31/19	
Objekt : ZDRAVOTNĚ TECHNICKÉ INSTALACE		Formát : 4 x A4	
Výkres : PŮDORYS 4.NP A STŘECHY		Měřítko : 1:100	
Číslo výkresu :		Číslo paré :	
31/19 - D.1.4.01 - 7			

JURICA a.s.
ARCHITEKTURA • PROJEKTY • STAVBY

Atelier Ostrov :	Staré náměstí 53, 363 01 Ostrov	362 02 Boží Dar 176, IČ 263 64 795
Atelier Sokolov :	Křížová 121, 356 01 Sokolov	tél. 353 944 402, 353 616 070, fax. 353 633 280
		tél. 352 624 093, 352 603 455, fax. 352 624 093

