


KOORDINAČNÍ SITUACE
1:250

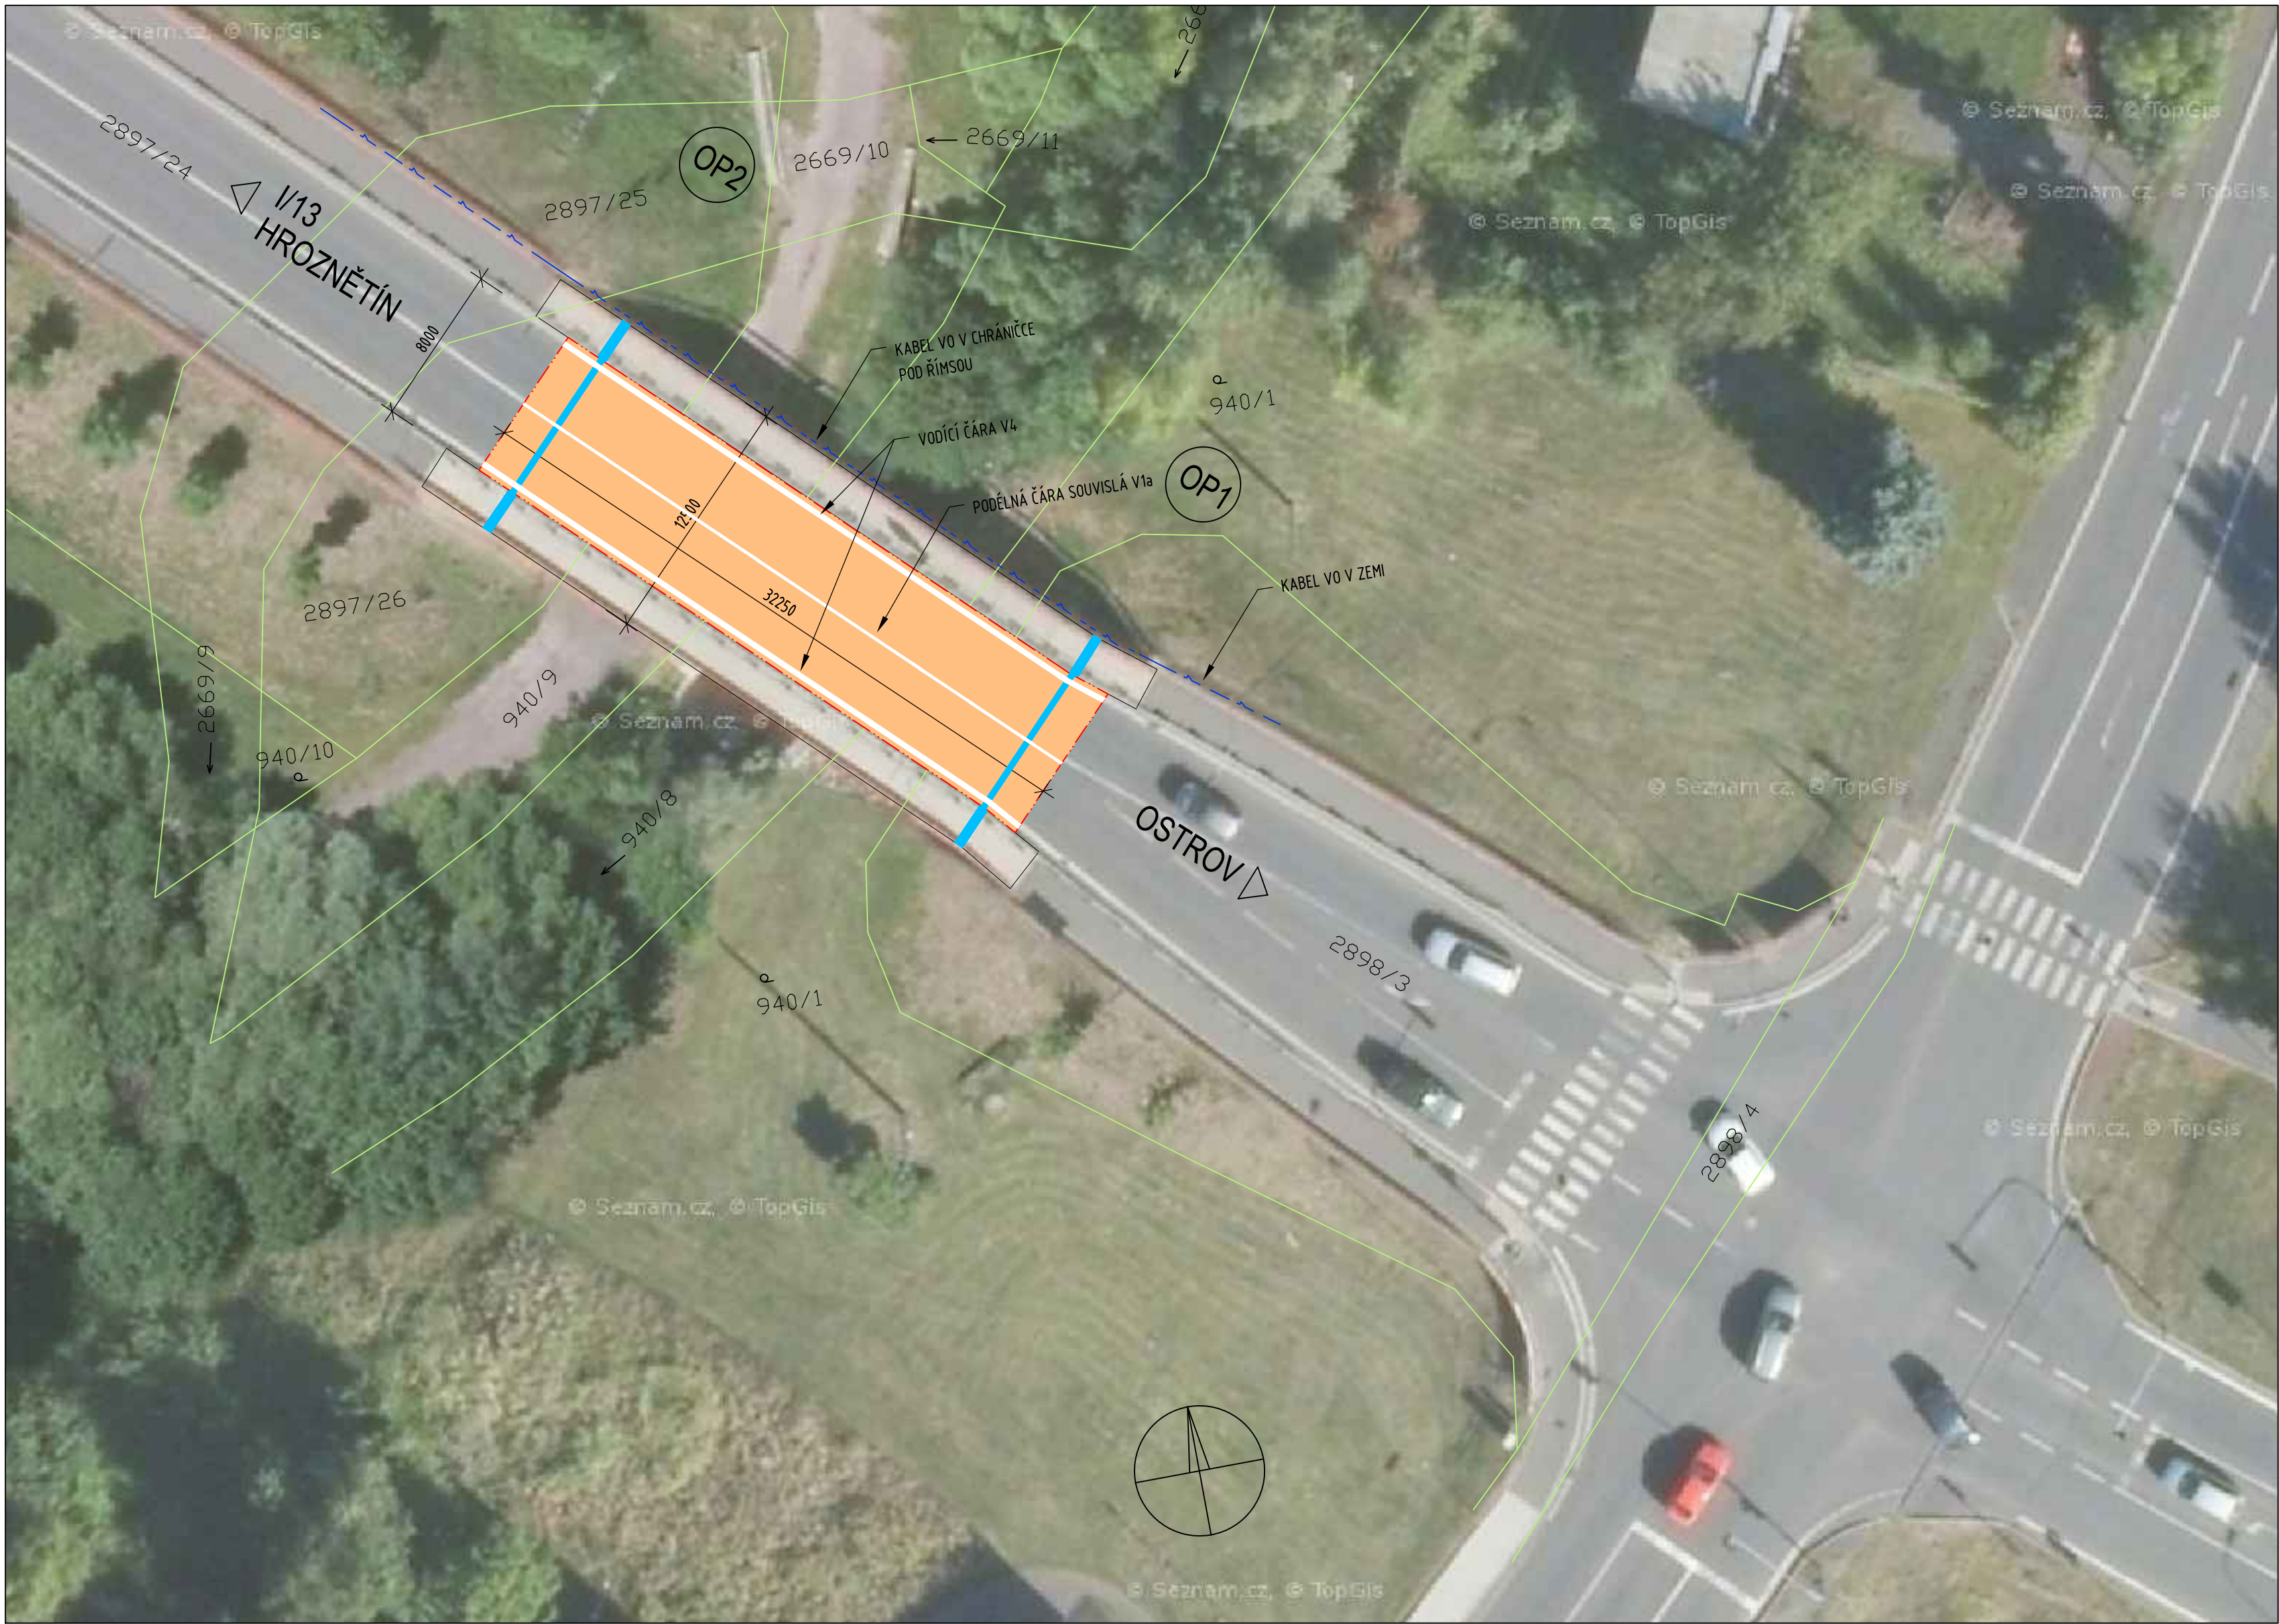


LEGENDA

- ROZSAH FRÉZOVÁNÍ KRYTU VOZOVKY TL 40mm
- VÝMĚNA MOSTNÍCH ZÁVĚRŮ
- NN-VEŘEJNÉ OSVĚTLENÍ, NADZEMNÍ
- NN-VEŘEJNÉ OSVĚTLENÍ, PODZEMNÍ
- KN-VLASTNICKÉ HRANICE

Změna č.	Text změny – odůvodnění	Datum	Podpis

Souřadný systém: JTSK
Výškový systém: B.p.v.

Vypracoval: ING.LUDĚK OBERHOFNER podpis:	Zodp. projektant: ING.LUDĚK OBERHOFNER podpis:	HIP: podpis:	Techn. kontrola: ING.JAN PROCHÁZKA podpis:	Zhotovitel:  PONTIKA s.r.o. IČO 26342669 Sportovní 4 360 09 Karlovy Vary tel. 353 228 240 pontika@pontika.cz
Obec: OSTROV			Kraj: KARLOVARSKÝ	
Objednatel PD: Město Ostrov, Jáchymovská 1, 36301				
Zakázka: Ev.č.27 Most přes Jáchymovský potok na výjezdu z Ostrova Výměna mostních závěrů				Č. zakázky: 2021 – 12
				Datum: 5/2021
				Formát: 6A4
				Měřítko: 1:250
				Stupeň PD: DOS
Název přílohy: KOORDINAČNÍ SITUACE				Číslo přílohy: C.3
				Souprava: