



PŮDORYSNÉ ROZMÍSTĚNÍ BOXŮ V ORCHESTRŮŠTĚ
MĚŘÍTKO - 1:50

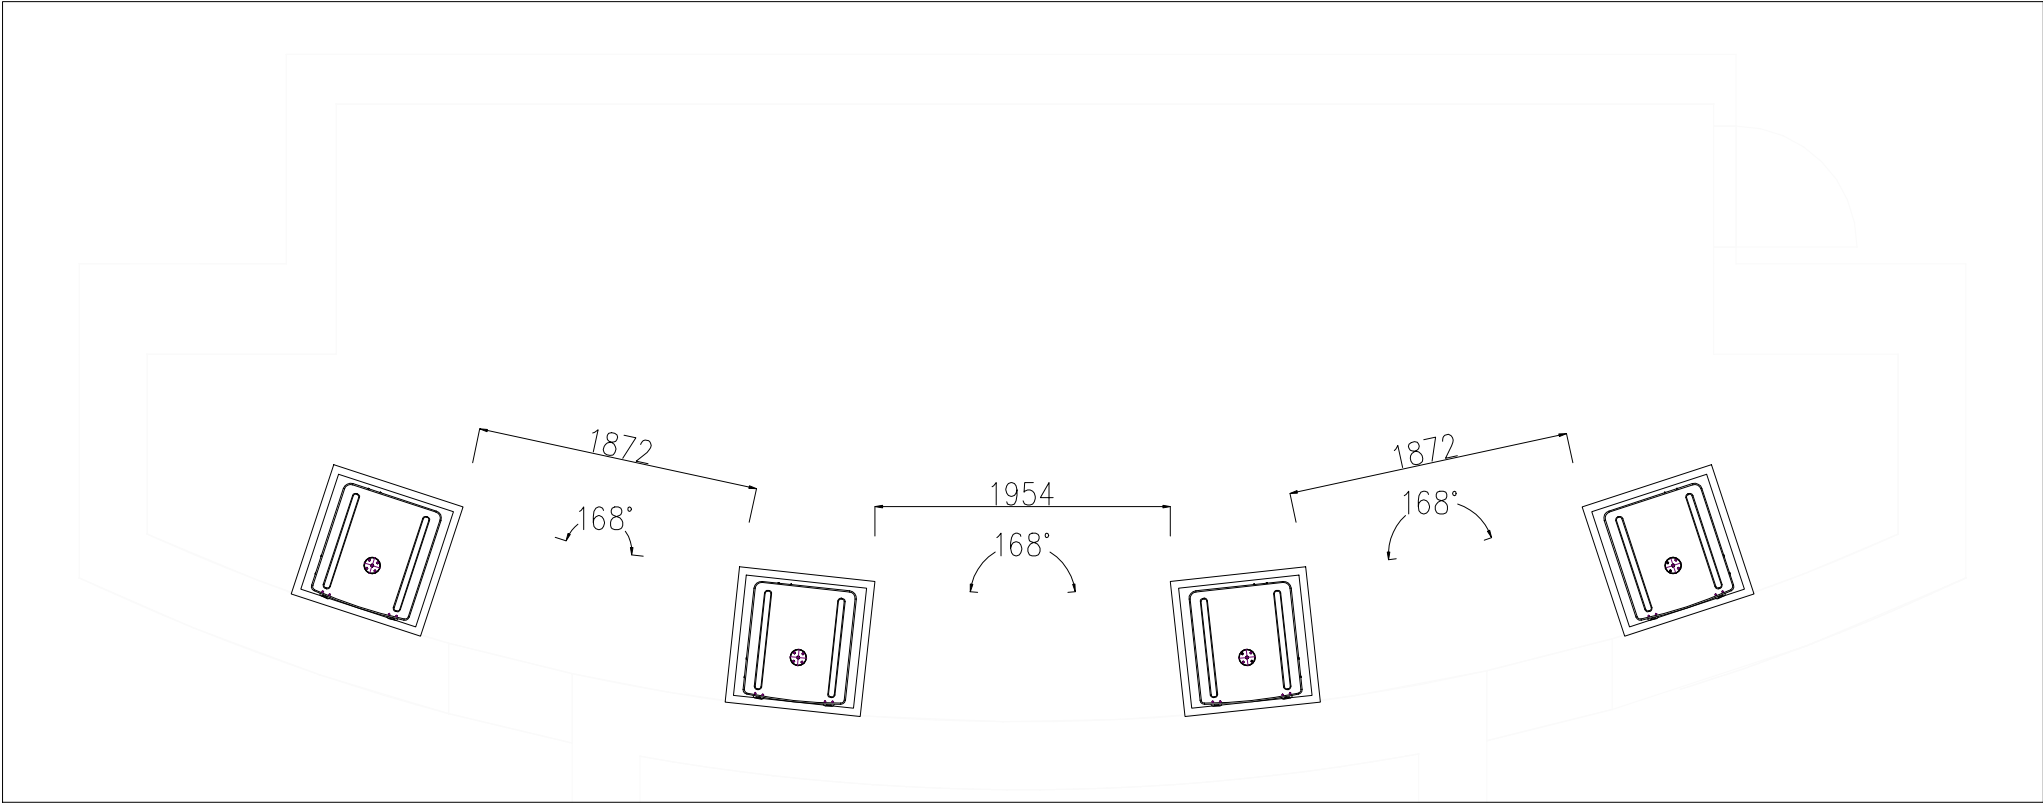

VELIKOST A UMÍSTĚNÍ PODEST PRO SUBBASY
MĚŘÍTKO - 1:25

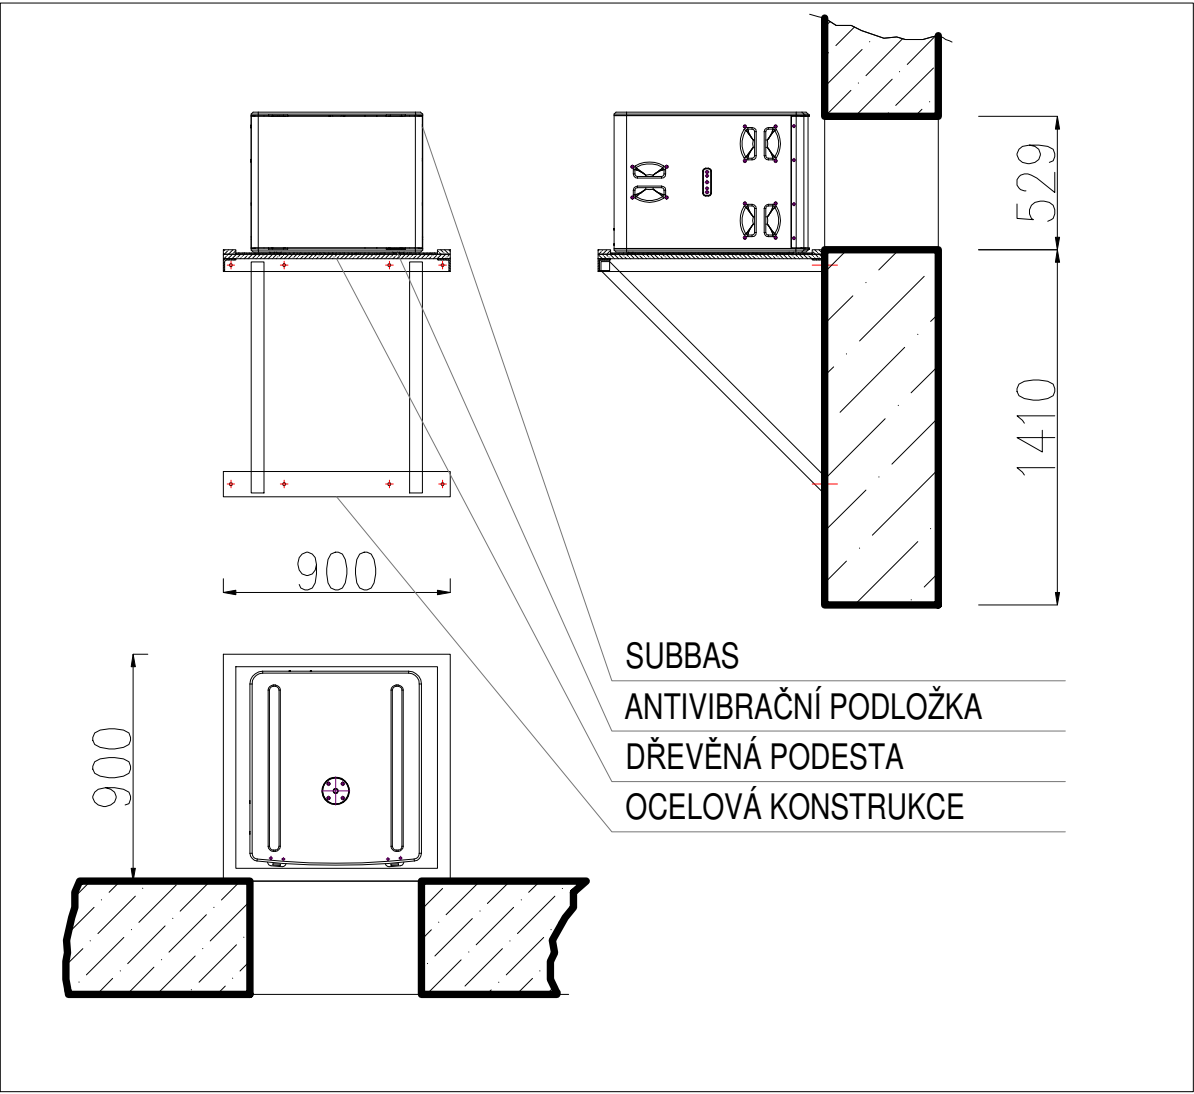

VIZUALIZACE POHLEDU ZE SÁLU FORBÍNA S MŘÍŽKAMI



stavba:
**DŮM KULTURY V
OSTROVĚ -
KULTURNÍ A
KREATIVNÍ
CENTRUM**

hlavní inženýr projektu:
Ing. Radomír Gregor
Čechova 692
768 24 Hulín
ČKAIT: 1301590

profese:
MUSICDATA s.r.o.
Optátova 708/37; 637 00 Brno
Czech Republic
T: +420 605228909
e-mail: stanam@musicdata.cz



stupeň:
DPS - DOKUMENTACE PRO PROVÁDĚNÍ STAVBY

zodp. projektant části:
Ing. Radomír Gregor

vypracoval:
Stanislav Muryc

investor:
Město Ostrov
Městský úřad Ostrov, Jáchymovská 1,
360 01 Ostrov

místo stavby:
Dům kultury:
objekt občanské vybavenosti č. p. 733,
ul. Mírové nám., Ostrov

část / profese:
JEVIŠTNÍ TECHNIKA
příloha:
DIVADELNÍ SÁL
UMÍSTĚNÍ SUBBASŮ

datum: 10/2023
revize: R00
datum revize: -
formát: 2xA4
měřítko: 1:XXX

část:
D.1.4
č. přílohy:
D.1.4.2.1.4