


LEGENDA:

PD Divadelní a jevištní technika

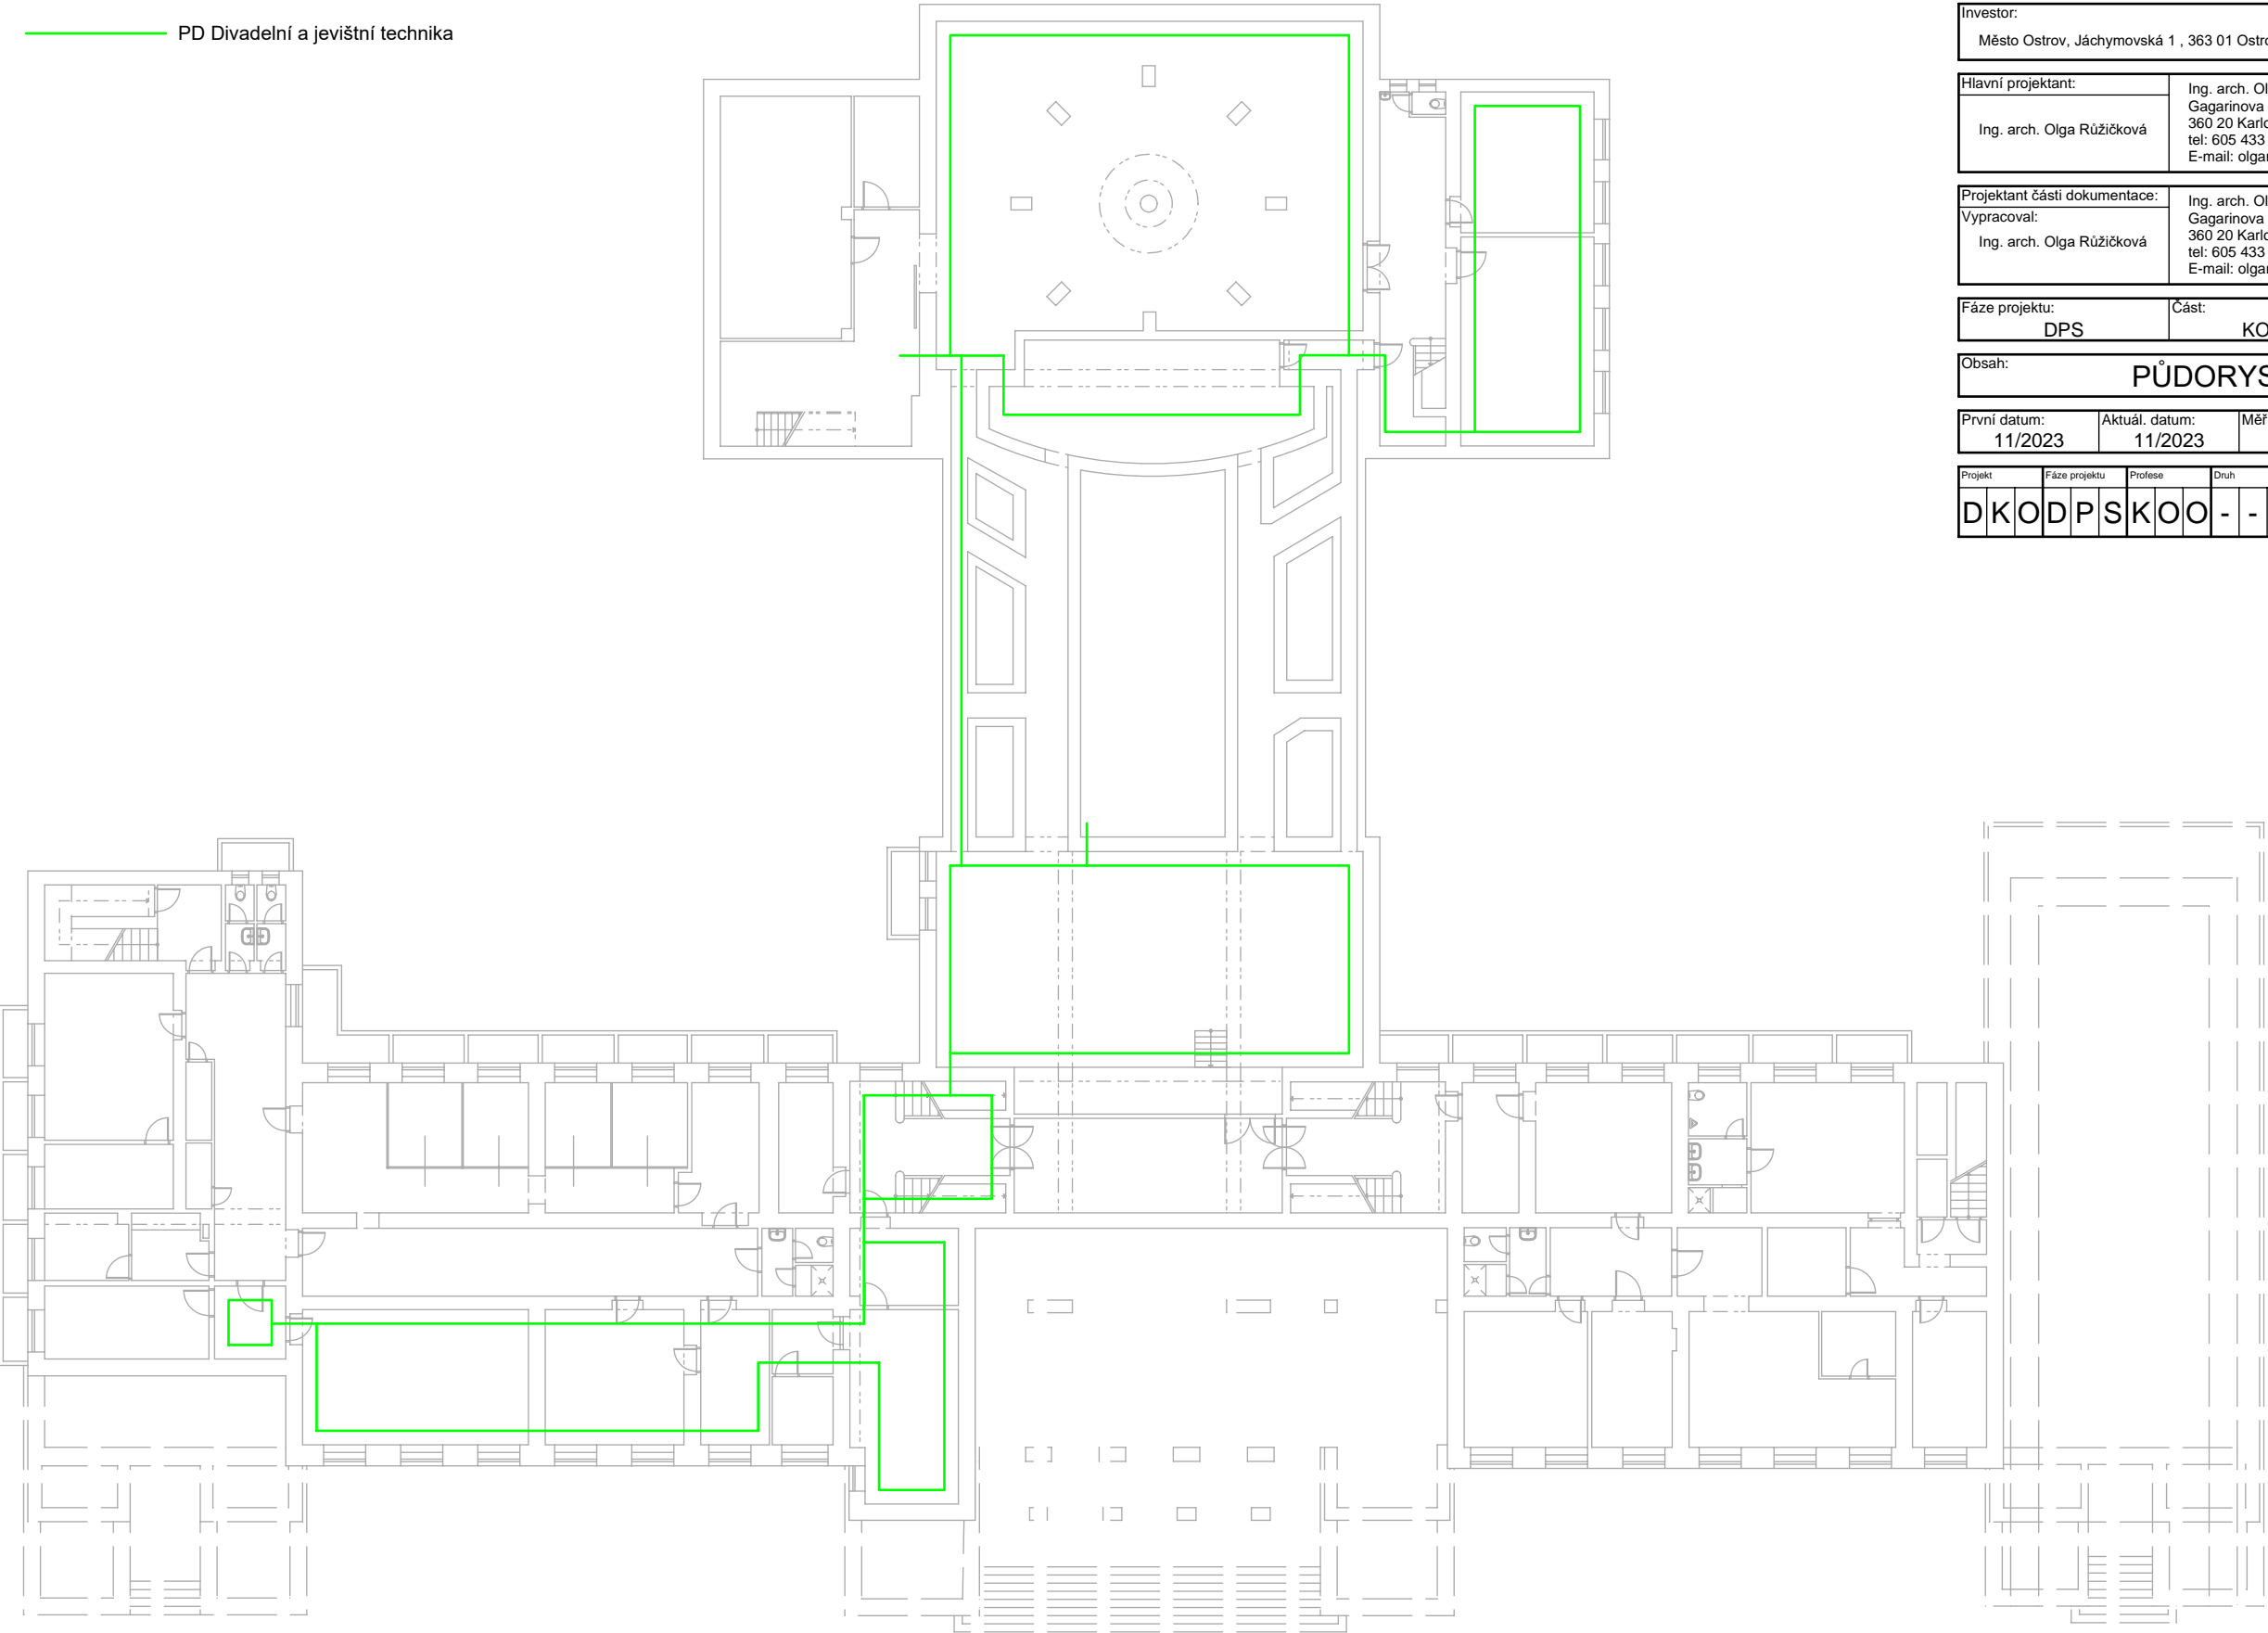

Výšk. systém: Bpv

Akce:

DŮM KULTURY V OSTROVĚ

Vybudování kulturního a kreativního centra

Mírové nám. 733

363 01 Ostrov

Investor:

Město Ostrov, Jáchymovská 1 , 363 01 Ostrov

Autorizace:

Hlavní projektant:

Ing. arch. Olga Růžicková

Ing. arch. Olga Růžicková

Ing. arch. Olga Růžicková
Gagarinova 510/21
360 20 Karlovy Vary
tel: 605 433 631
E-mail: olgaruz@atlas.cz

Projektant části dokumentace:

Vypracoval:

Ing. arch. Olga Růžicková

Ing. arch. Olga Růžicková

Ing. arch. Olga Růžicková
Gagarinova 510/21
360 20 Karlovy Vary
tel: 605 433 631
E-mail: olgaruz@atlas.cz

Fáze projektu:

DPS

Část:

KOORDINAČNÍ SCHÉMATA PROFESÍ

Obsah:

PŮDORYS 1.PP

Číslo paré:

První datum:

11/2023

Aktuál. datum:

11/2023

Měřítko:

1:250

Počet A4:

-

Projekt	Fáze projektu	Profese	Druh	Podlaží	Poř. číslo	Index	Část										
D	K	O	D	P	S	K	O	O	-	-	-	-	-	-	-	-	D.1.0.KOO 1