


LEGENDA MÍSTNOSTÍ

Č.M.	MÍSTNOST	PL /m2	PODLAHA	STĚNY	STROP	POZNÁMKA
GA 1.01	ZÁDVEŘÍ	25,4	čistící zóna pod ní dlažba původní terakotová dlažba poškození do 70%	omítka barevný nátěr v = cca 1000mm luxfery	omítka	výmnutí luxfer dveřní skleněná stěna- přesun na jinou pozici
GA 1.02	SKLAD část nepřístupno	13,6	předpoklad- zátěžový koberec	břizolit, omítka	břizolit, omítka	sejmutí větrací mřížky
GA 1.03	ROZVODNA nepřístupno	3,3	předpoklad- dlažba	předpoklad- omítka luxfery větrací mřížka	omítka	
GA 1.04	SKLAD	5,1	zátěžový koberec	břizolit, omítka	břizolit, omítka	sejmutí větrací mřížky
GA 1.05	SKLAD	9,2	zátěžový koberec	omítka	omítka	

Č.M.	MÍSTNOST	PL /m2	PODLAHA	STĚNY	STROP	POZNÁMKA
GA 1.06	SKLAD nepřístupno	4,2	předpoklad- zátěžový koberec	předpoklad- omítka luxfery	omítka	
GA 1.07	GALERIE	94,5	původní terakotová dlažba poškození do 50%	omítka	omítka	dveřní skleněná stěna- přesun na jinou pozici
GA 1.08	SKLAD	9,6	zátěžový koberec	omítka	omítka	
GA 1.09	SCHODIŠTĚ	36,3	lité terazzo původní terakotová dlažba - poškození do 10% čistící zóna	omítka dřevěný deskový obklad linkrusta	omítka	
GA 1.10	CHODBA	1,5	čistící zóna	omítka	omítka	

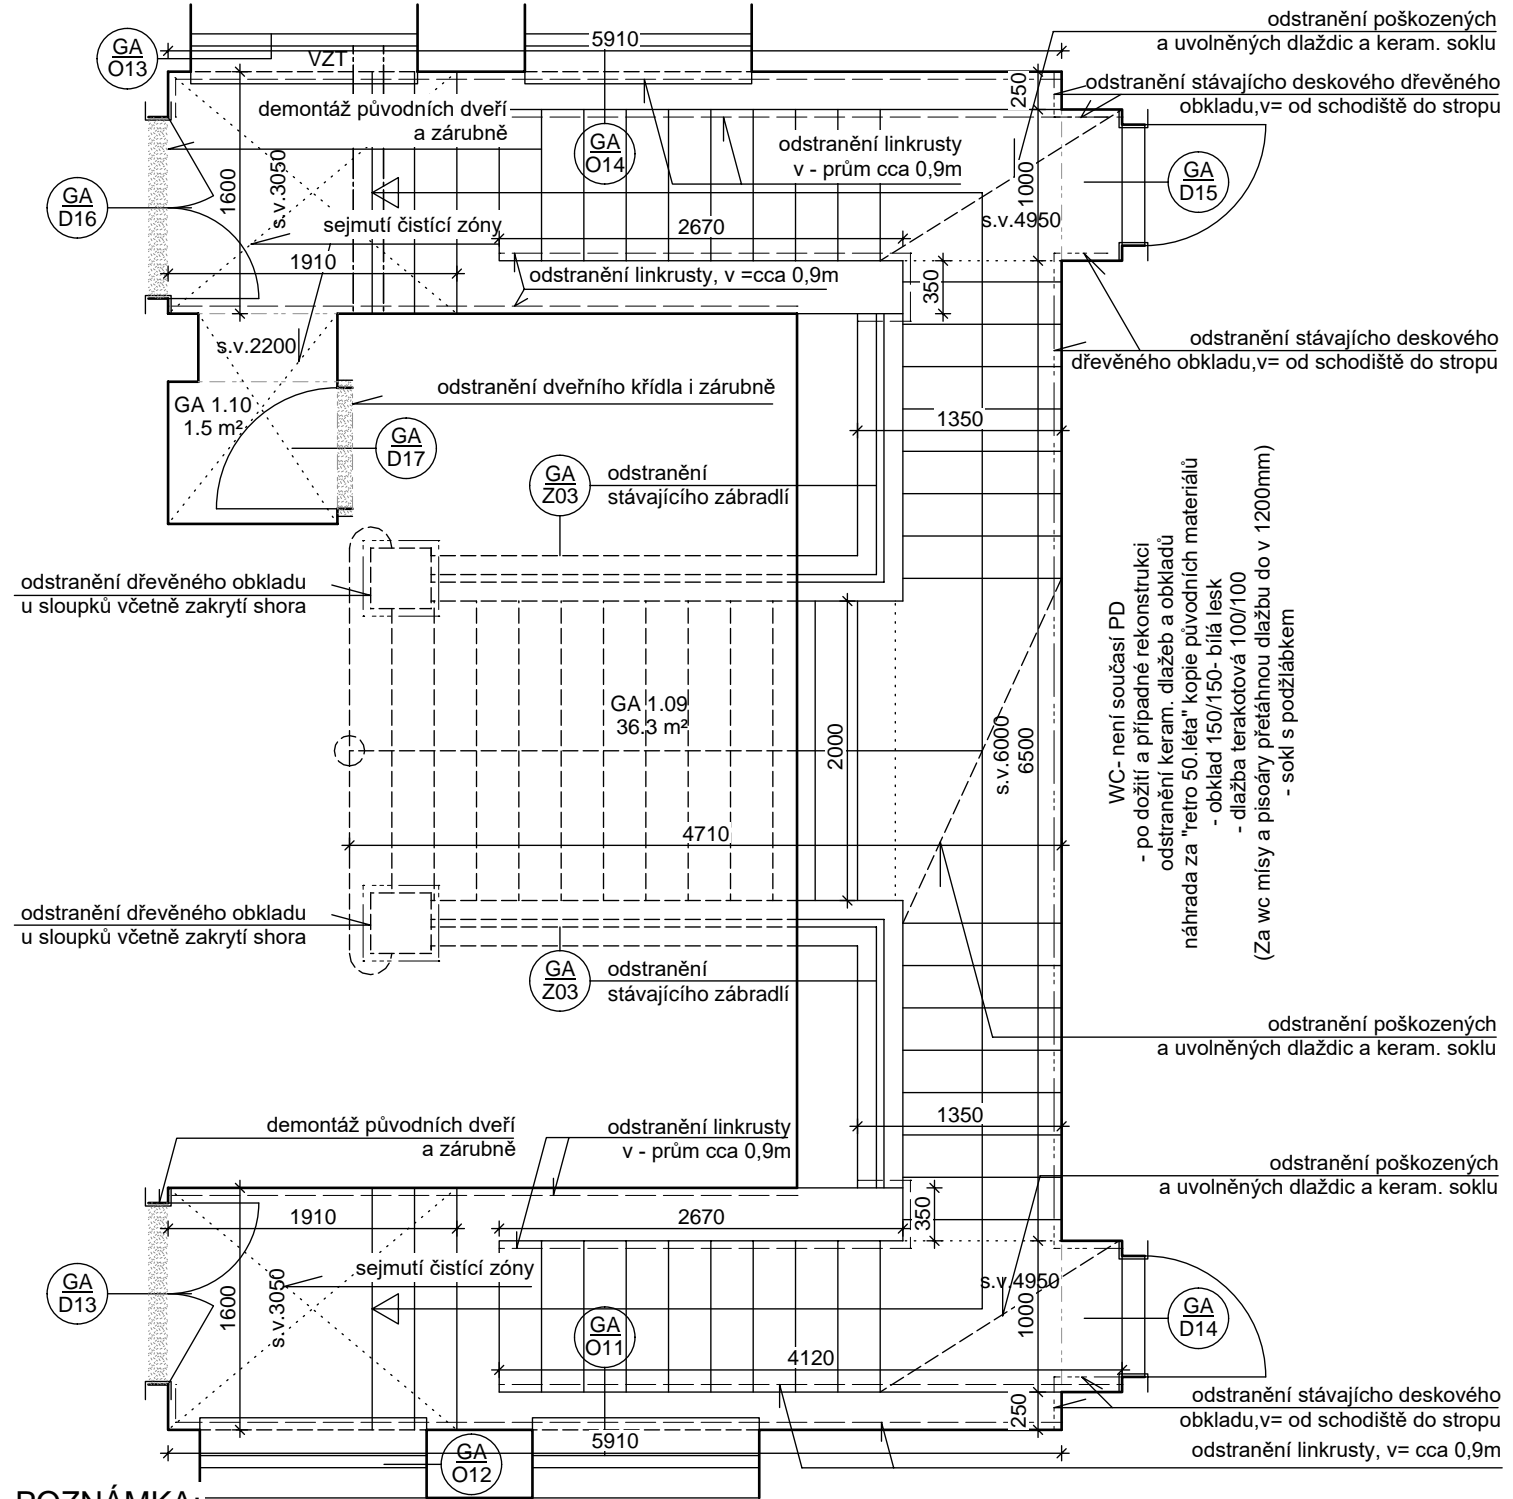

POZNÁMKA:

- PD vychází z digitální dokumentace poskytnuté městem a z archivních plánů z 50-tých let.
- V rekonstruované části budou sejmuty všechny koncové prvky (ESI, ESB).
- Rozvody ESI a ESB budou v drážkách- nebudou vedeny v lištách- viz PD Elektro .
- UT rozvody a tělesa- revize, rozvody- odstranění nátěru
- Stávající obklady deskové budou odstraněny.
- Odstraněno nepůvodní zábradlí schodiště.
- Budou odstraněny všechny nevhodné a nepoužívané lišty, konzole, garnýže a závěsy.
- Ve vyznačených prostorách budou sejmuty nášlapné vrstvy. Po odstranění nášlapných vrstev a jejich podkladních vrstev bude zkontrolován podklad- soudržnost.
- V případě odkrytí původních nášlapných vrstev bude nález vyhodnocen a budou provedeny případné korektury PD. U původní dlažby budou odstraněny uvolněné a poničené dlaždice popř. nevhodná doplnění.
- Budou vybourány dodatečně dozděné příčky
- Po provedených průzkumech bude stávající malba odstraněna, omítky budou opraveny v rozsahu uvedeném v tabulce místností- výkres č D.1.1.b.GA02.
- Bude odstraněna omyvatelná, otěruvzdorná výmalba- linkrusta.
- Před zahájením prací nutno chránit všechny umělecké a původní předměty a prvky buď demontáží nebo důsledným krytím proti poškození.
- Demontované prvky budou depozitovány dle rozhodnutí provozovatele a pracovníků NPÚ.
- Výplně otvorů ve fasádě budou ochráněny proti poškození.
- Stávající výplně dveří (včetně prahů a zárubní) budou buď odstraněny nebo opraveny dle tabulky dveří- viz. TZ. Před vybouráním ocel. zárubní v příčkách je nutno prověřit přítomnost dveřních překladů. V případě jejich absence nutné doplnit.
- Jednotlivé prvky u okenních otvorů (parapety, krytí radiátorů, garnýže) budou opraveny dle tabulky oken- viz TZ.
- Projektant si vyhrazuje právo na případné korektury řešení dle nálezů a nových zjištění zjištěných během realizace stavby.
- V případě rozporů nebo nejasností v jednotlivých PD musí dodavatel kontaktovat projektanta pro jejich vysvětlení.
- Všechna zjištěná oslabení nosných konstrukcí, dutiny, trhliny, propustky a pod. budou konzultována se statikem.

LEGENDA:

- Bourané konstrukce
- Odstranění deskového dřevěného obkladu
- Odstranění syntetické výmalby

Výšk. systém: Bpv

Akce:

DŮM KULTURY V OSTROVĚ
Vybudování kulturního a kreativního centra
Mírové nám. 733
363 01 Ostrov

Investor:
Město Ostrov, Jáchymovská 1, 363 01 Ostrov

Hlavní projektant:
Ing. arch. Olga Růžičková
Ing. arch. Olga Růžičková

Projektant části dokumentace:
Ing. arch. Olga Růžičková
Ing. arch. Olga Růžičková

Fáze projektu:
DPS

Obsah:
GALERIE_PŮDORYS- BOURACÍ PRÁCE

První datum:
06/2021

Aktuální datum:
11/2023

Měřítko:
1:50

Počet A4:
4 x A4

Projekt:
K O D P S I G A P U D 1 0 1 0 1 A

Číslo paré:
D.1.1.GA.b.01