




PŮDORYS  
1:50

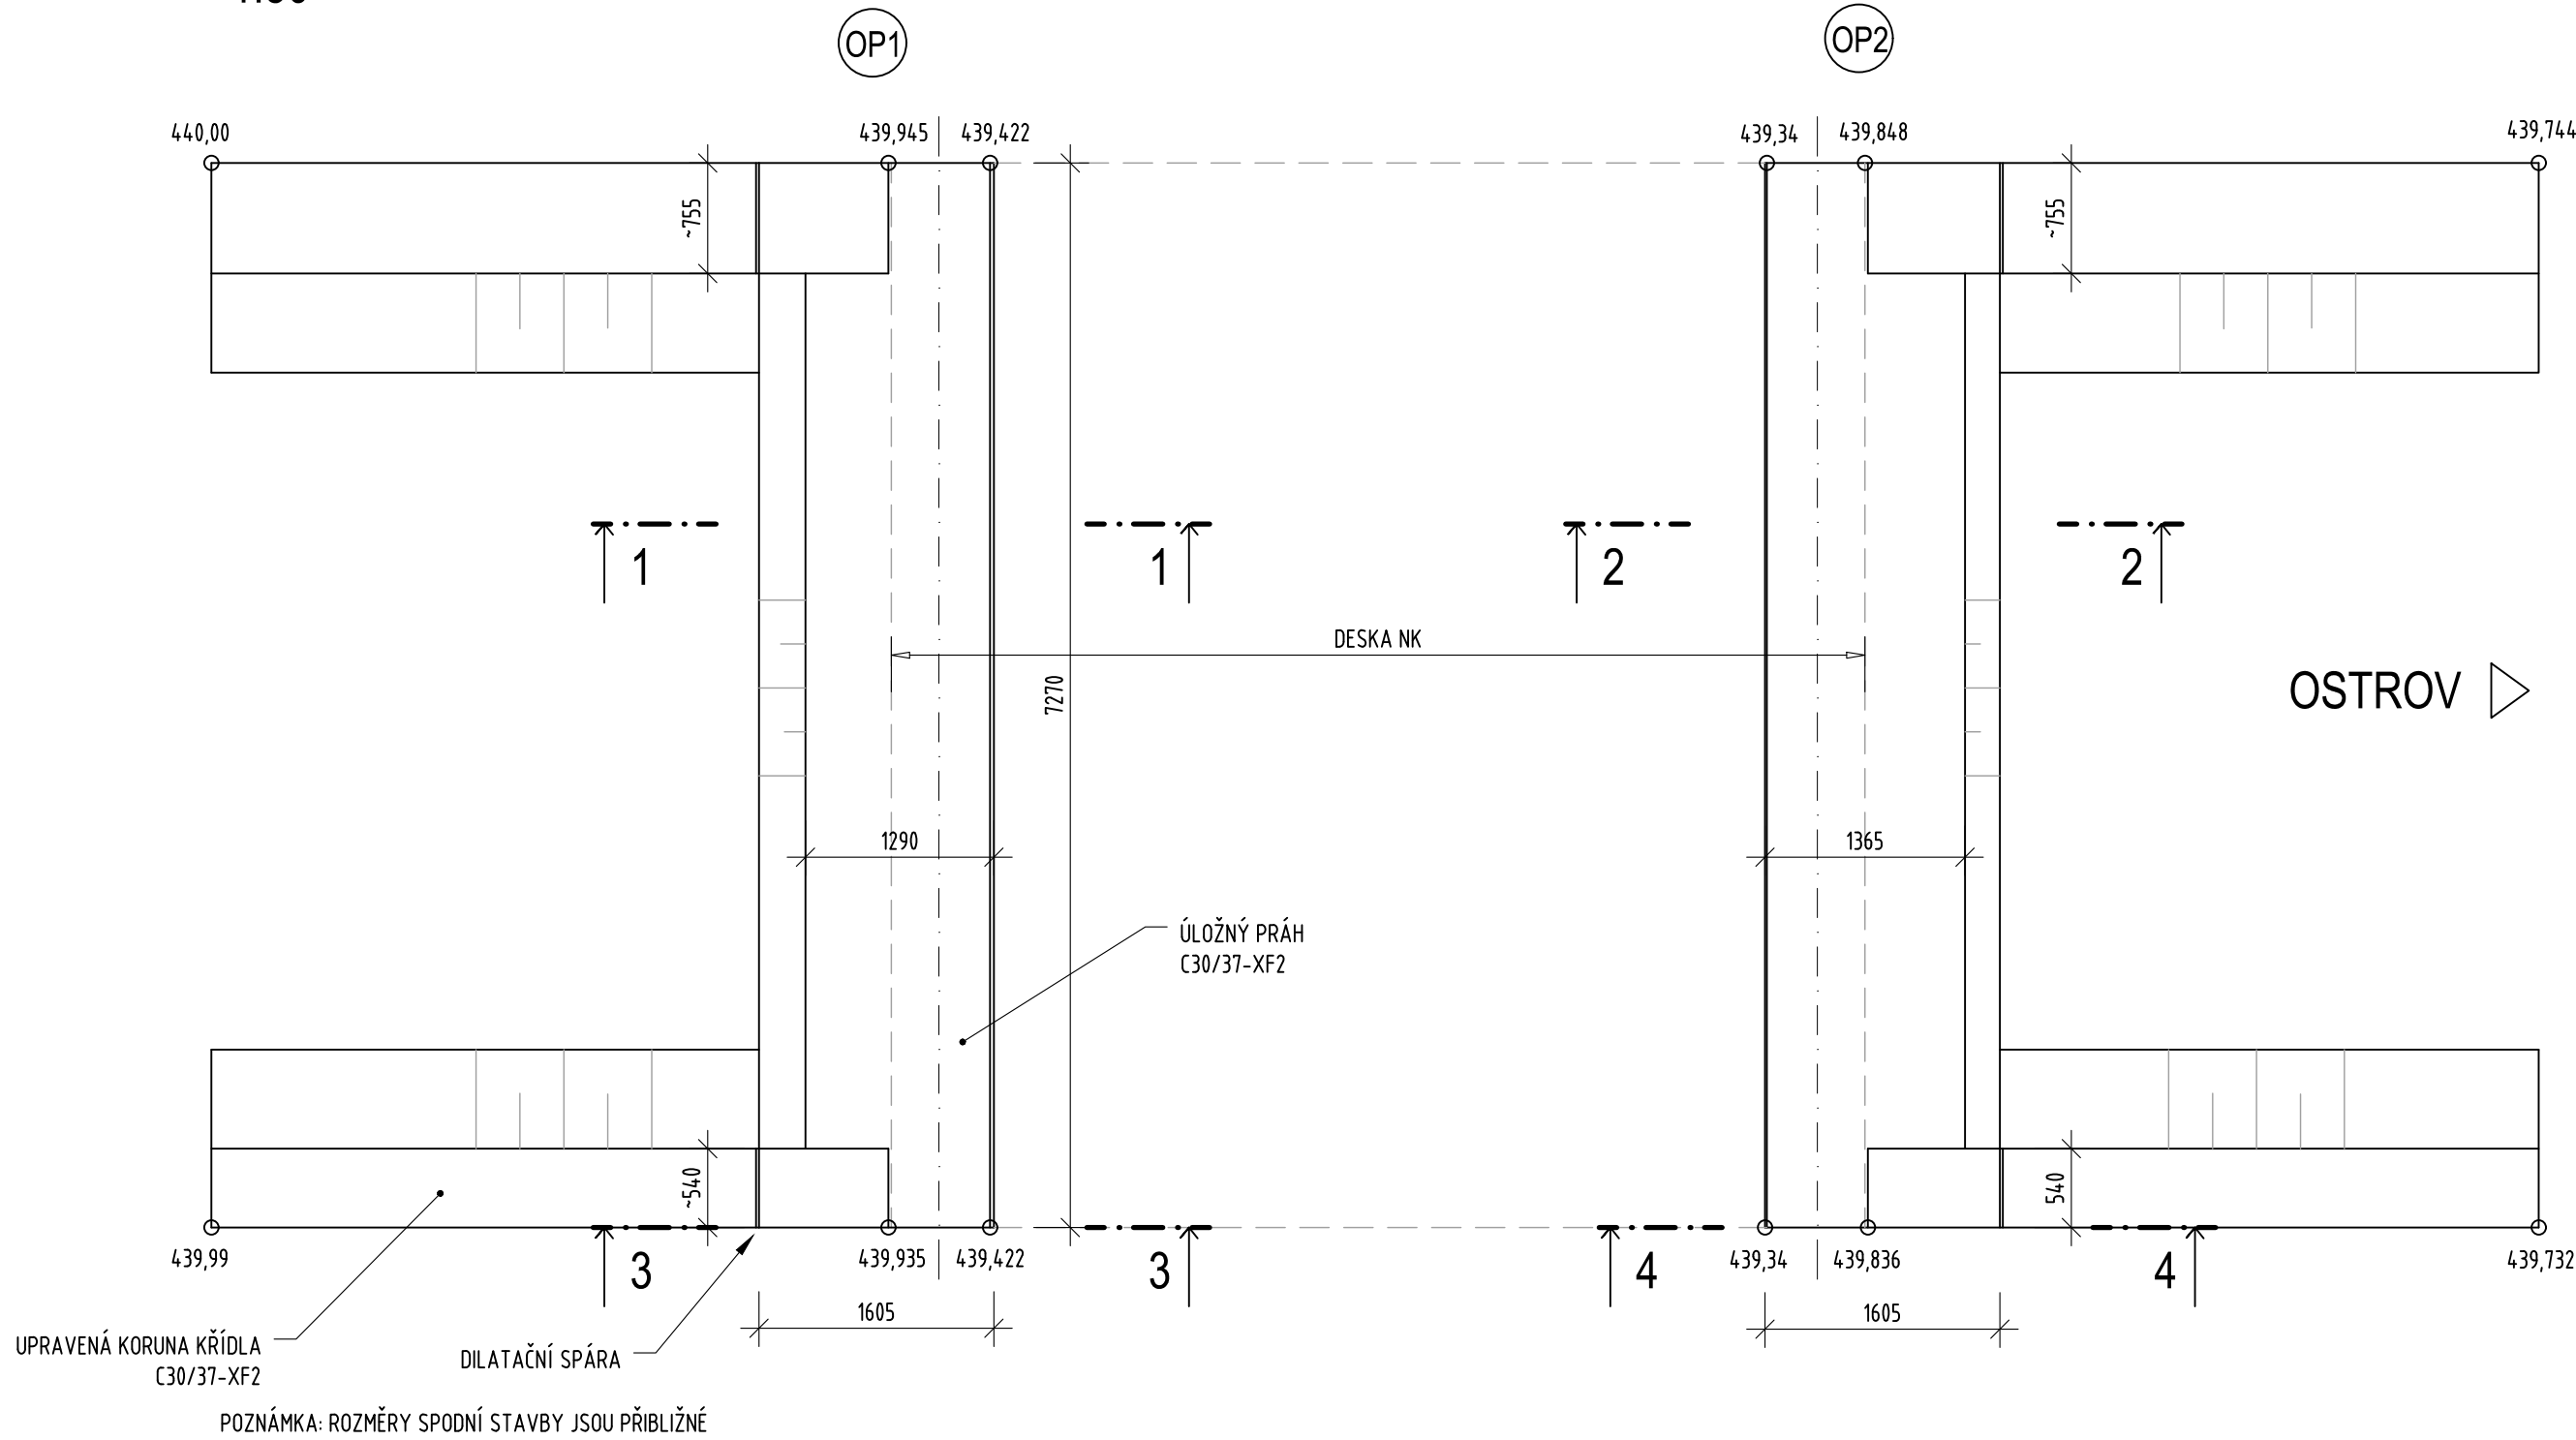


ŘEZ 1-1  
1:25

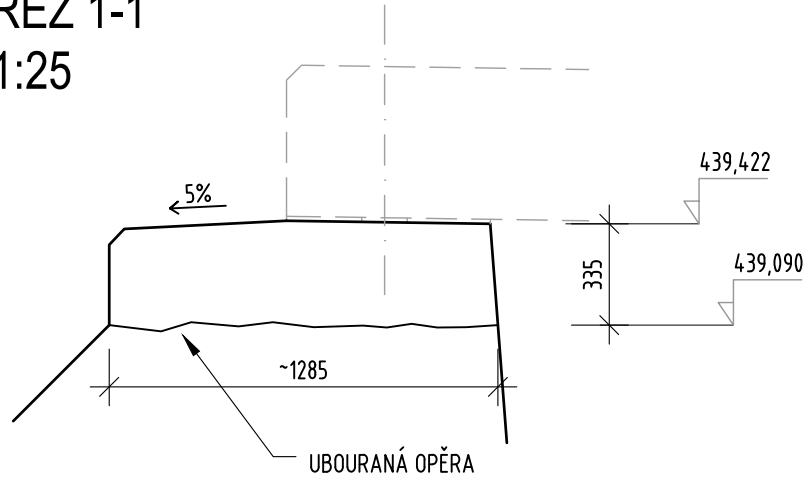


ŘEZ 2-2  
1:25

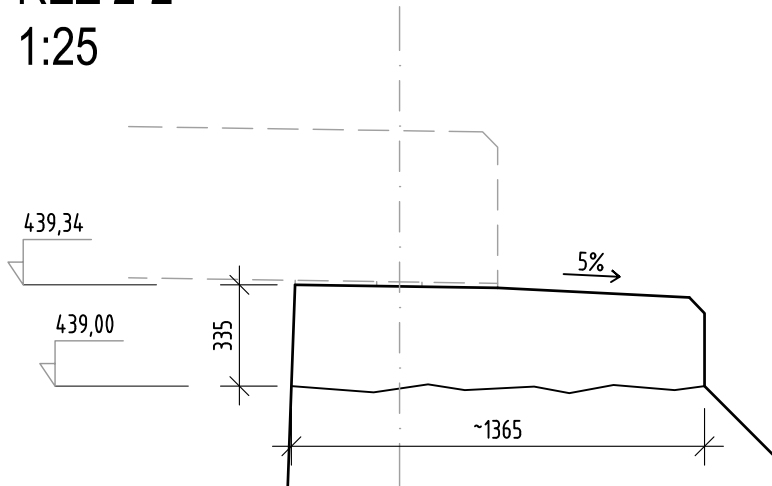

ŘEZ 3-3  
1:25

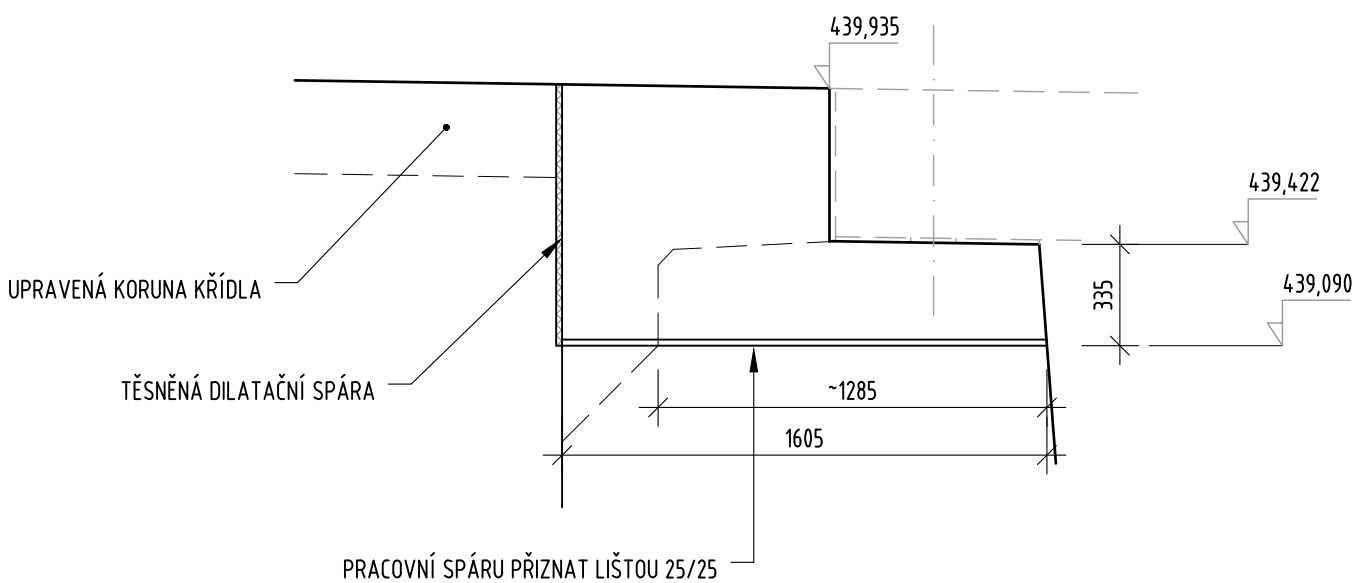

ŘEZ 4-4  
1:25

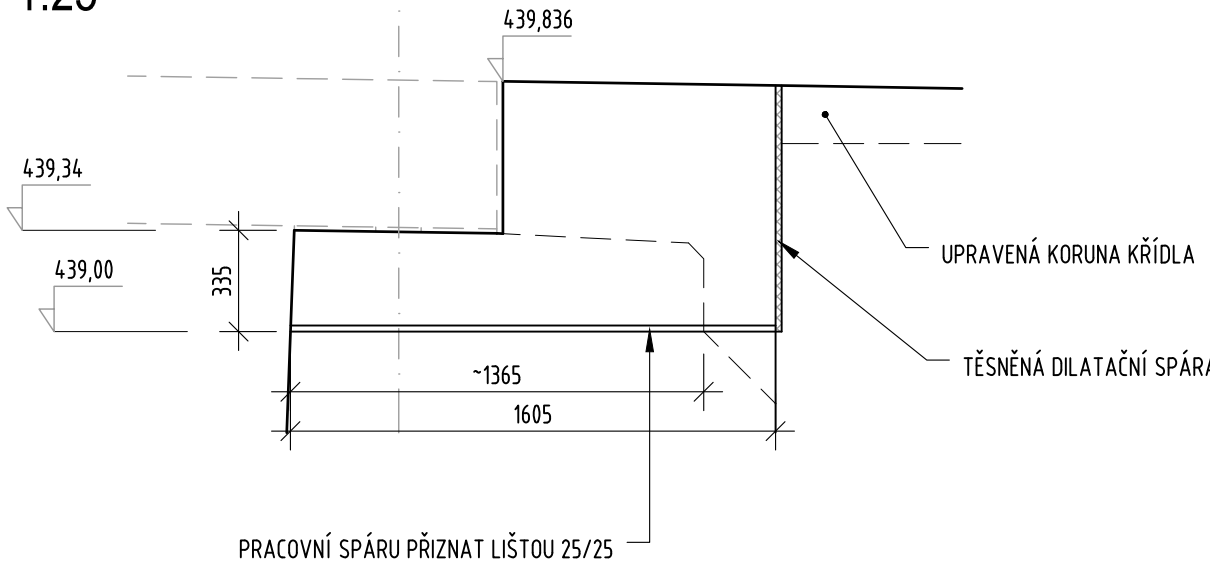


BETON C30/37-XF2  
kubatura: 10,2 m<sup>3</sup>

VŠECHNY HRANY OKOSIT 20/20, POKUD NEJÍ UVEDENO JINAK

POZNÁMKY:  
TVAR SPODNÍ STAVBY JE ODHADNUT, (PŘESNÝ TVAR BUDE MOŽNO ZJISTIT AŽ PŘI DEMOLICI), UPŘESNĚNÍ BUDE ZAPRACOVÁNO V RÁMCI REALIZAČNÍ DOKUMENTACE

Změna č.	Text změny – odůvodnění	Datum	Podpis

Souřadný systém: JTSK  
Výškový systém: B.p.v.

Vypracoval: ING.LUDĚK OBERHOFNER podpis:	Zodp. projektant: ING.LUDĚK OBERHOFNER podpis:	HIP: podpis:	Techn. kontrola: ING.JAN PROCHÁZKA podpis:	Zhotovitel:  <b>PONTIKA s.r.o.</b> IČO 26342669 Sportovní 4 360 09 Karlovy Vary tel. 353 228 240 pontika@pontika.cz
Obec: OSTROV		Kraj: KARLOVARSKÝ		
Objednatel PD: Město Ostrov, Jáchymovská 1, 36301				
Zakázka:  Ostrov - Dolní Žďár Rekonstrukce mostu ev.č. 03 přes Jáchymovský potok				Č. zakázky: 2022-06
				Datum: 9/2022
				Formát: 6A4
				Měřítko: 1:50,1:25
				Stupeň PD: DSP/PDPS
Název přílohy:  TVAR SPODNÍ STAVBY				Číslo přílohy: D.9 Souprava: