


## LEGENDA

ŘEŠENÝ OBJEKT

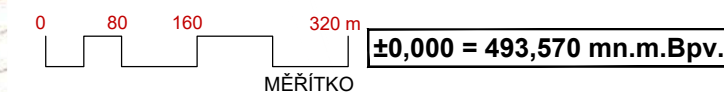

OBNOVA A STATICKÉ ZAJIŠTĚNÍ OBJEKTU  
ZŘÍCENINA LOVECKÉHO ZÁMEČKU MOŘIČOV  
nemovitá kulturní památka,  
rejstříkové číslo 17540 / 4-948

363 01 Ostrov  
st. p. 56, parc. č. 858/11, KÚ Mořičov [715956]

Investor:



**Město Ostrov**  
Jáchymovská 1  
363 01 Ostrov  
IČ: 00254843 DIČ: CZ00254843

Architekt:



**Ars Fabrica, s.r.o.**  
Na Dolinách 8/30  
147 00 Praha 4 - Podolí  
IČ: 26493225 DIČ: CZ26493225  
(+420) 777 641 164; info@arsfabrica.com

Stupeň:

DOKUMENTACE K PROVEDENÍ  
STAVBY

Zpracovatel části:



**Ars Fabrica, s.r.o.**  
Na Dolinách 8/30  
147 00 Praha 4 - Podolí  
IČ: 26493225 DIČ: CZ26493225  
(+420) 777 641 164; info@arsfabrica.com

Vypracoval:

Ing. arch. Jan Holub

Č. zak.: 202221

Datum: 05/2023

Projektant:

Ing. Mgr. akad. arch. Ivo Kraml

Počet formátů: 2 x A4

Měřítko: 1:8000

Část dokumentace:

SITUACE

Č. části:

C

Stav. objekt

SO.01

Obsah výkresu:

SITUACE ŠIRŠÍCH VZTAHŮ

Č. výkresu:

01

Paré: