


LEGENDA

- HRANICE ŘEŠENÉHO ÚZEMÍ
- STÁVAJÍCÍ TRASA NN
PODZEMNÍ VEDENÍ
- STÁVAJÍCÍ VODOVODNÍ ŘAD
TRASA DLE GEODETICKÉHO
ZAMĚŘENÍ SPRÁVCEM
- STÁVAJÍCÍ VODOVODNÍ ŘAD
TRASA DLE ZPRACOVANÉ
DOKUMENTACE SPRÁVCEM
- PÁSMO 50 m OD HRANICE
ŘEŠENÉHO ÚZEMÍ

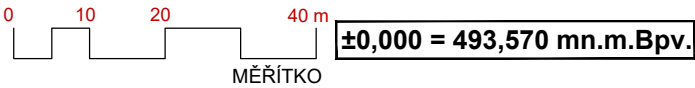

OBNOVA A STATICKÉ ZAJIŠTĚNÍ OBJEKTU
ZŘÍCENINA LOVECKÉHO ZÁMEČKU MOŘIČOV
nemovitá kulturní památka,
rejstříkové číslo 17540 / 4-948

363 01 Ostrov
st. p. 56, parc. č. 858/11, KÚ Mořičov [715956]

Investor:



Město Ostrov
Jáchymovská 1
363 01 Ostrov
IČ: 00254843 DIČ: CZ00254843

Architekt:



Ars Fabrica, s.r.o.
Na Dolinách 8/30
147 00 Praha 4 - Podolí
IČ: 26493225 DIČ: CZ26493225
(+420) 777 641 164; info@arsfabrica.com

Stupeň:

DOKUMENTACE K PROVEDENÍ
STAVBY

Zpracovatel části:



Ars Fabrica, s.r.o.
Na Dolinách 8/30
147 00 Praha 4 - Podolí
IČ: 26493225 DIČ: CZ26493225
(+420) 777 641 164; info@arsfabrica.com

Vypracoval:
Ing. arch. Jan Holub

Č. zak.: 202221

Datum: 03/2023

Projektant:
Ing. Mgr. akad. arch. Ivo Kraml

Počet formátů: 2 x A4

Měřítko: 1:1000

Část dokumentace:

SITUACE

Č. části:

C

Stav.objekt

SO.01

Obsah výkresu:

KATASTRÁNÍ SIT. VÝKRES

Č.výkresu:

02

Paré: