
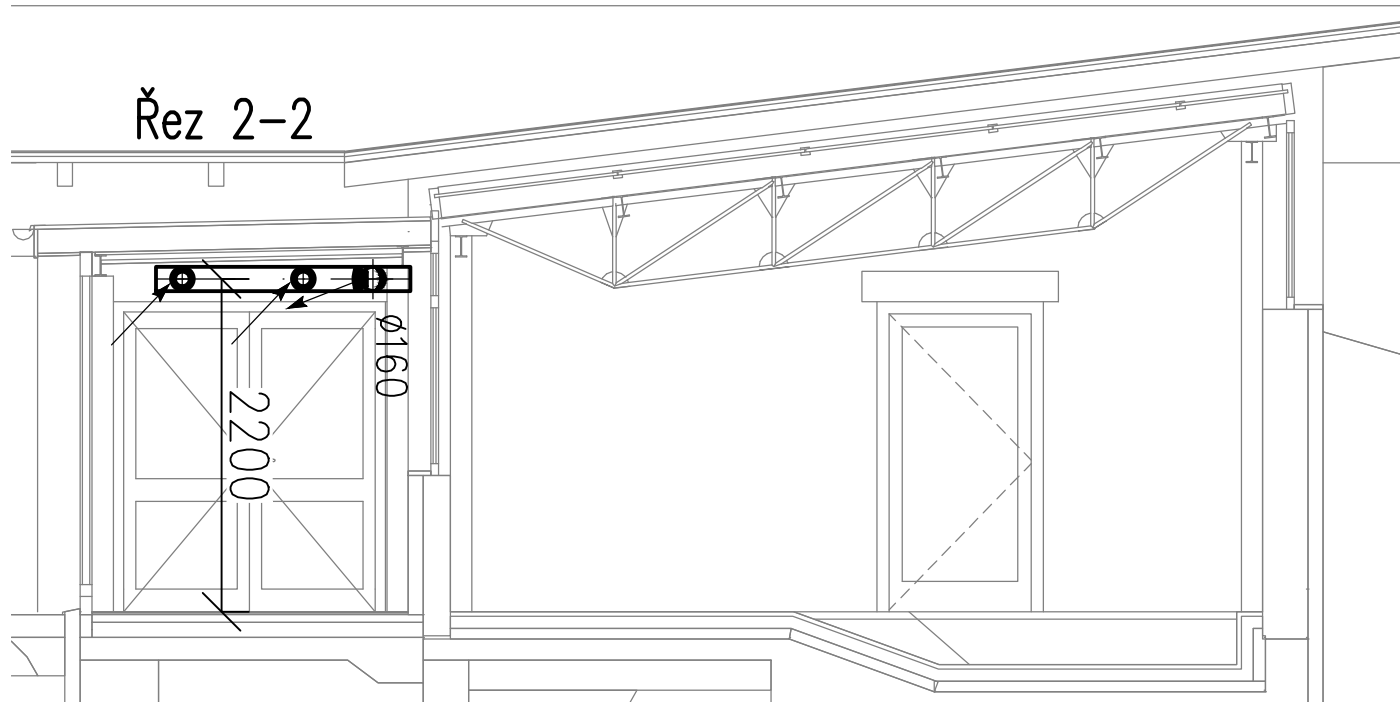


POZNÁMKA:  
-ZÁVĚSY PO 3m  
-POTRUBÍ SÁNÍ A VÝFUKU KOMPLETNĚ TEPELNĚ IZOLOVAT

VÝKRES NENAHAZUJE MONTÁŽNÍ DOKUMENTACI  
VEŠKERÉ ROZMĚRY DOMĚŘIT DLE SKUTEČNOSTI NA STAVBĚ

### LEGENDA VZT

- VENTILÁTOR
- TALIŘOVÝ VENTIL
- NASÁVACÍ(VÝFUKOVÝ) ELEMENT
- TLUMIČ HLUKU
- ZPĚTNÁ KLAPEK

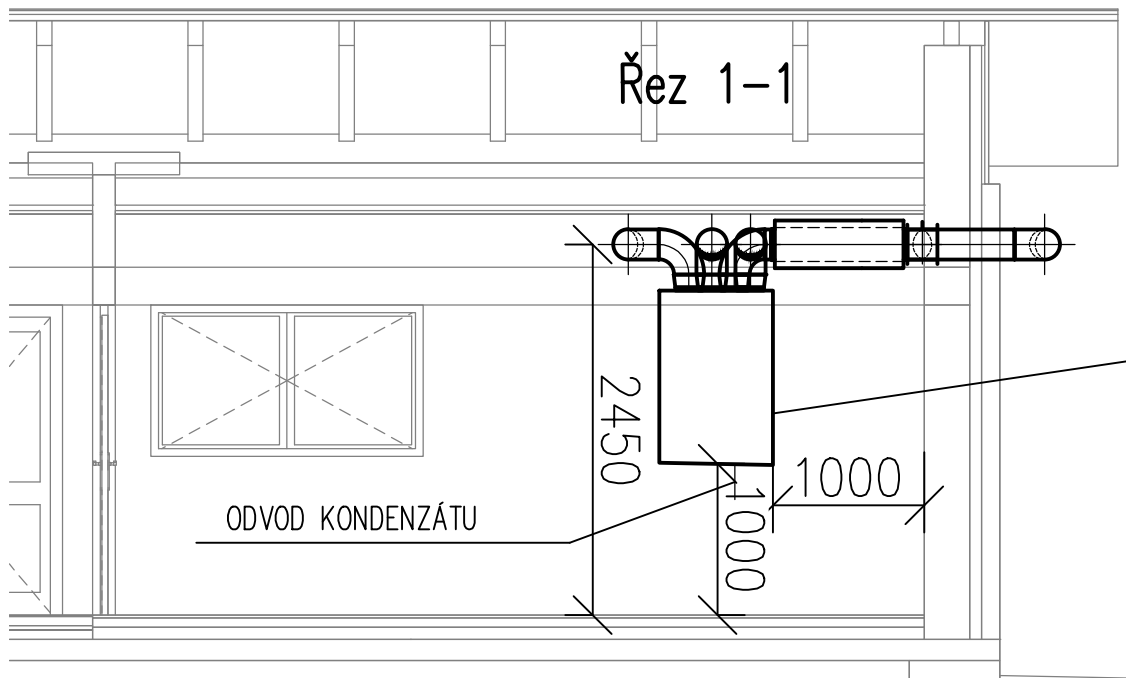

### D.1.4.c-VZDUCHOTECHNIKA

	autorizovaná osoba: Ing. Tomáš Pospíchal ČKAIT 0301242	
	vypracoval: Michal Jung & Ing. arch. Tomáš Fiala S. K. Neumanna 1007/14; 363 01 Ostrov mob.: 775 922 245 e-mail: jung.m@centrum.cz	investor: Město Ostrov Jáchymovská 1, 36301 Ostrov
	název zakázky: EKOCENTRUM DDM OSTROV Přestavba chovného pavilonu na environmentální učebnu p.č. 77/3, p.č. st. 3127	obec: Ostrov kraj: Karlovarský stupeň: DPS č. zakázky: 24_005
	obsah: VZDUCHOTECHNIKA PŮDORYS+ŘEZY datum: 04/2024 měřítko: 1:50 č. paré: číslo přílohy: D.1.4.c-2	