


PŮDORYS STŘECHY - NÁVRH

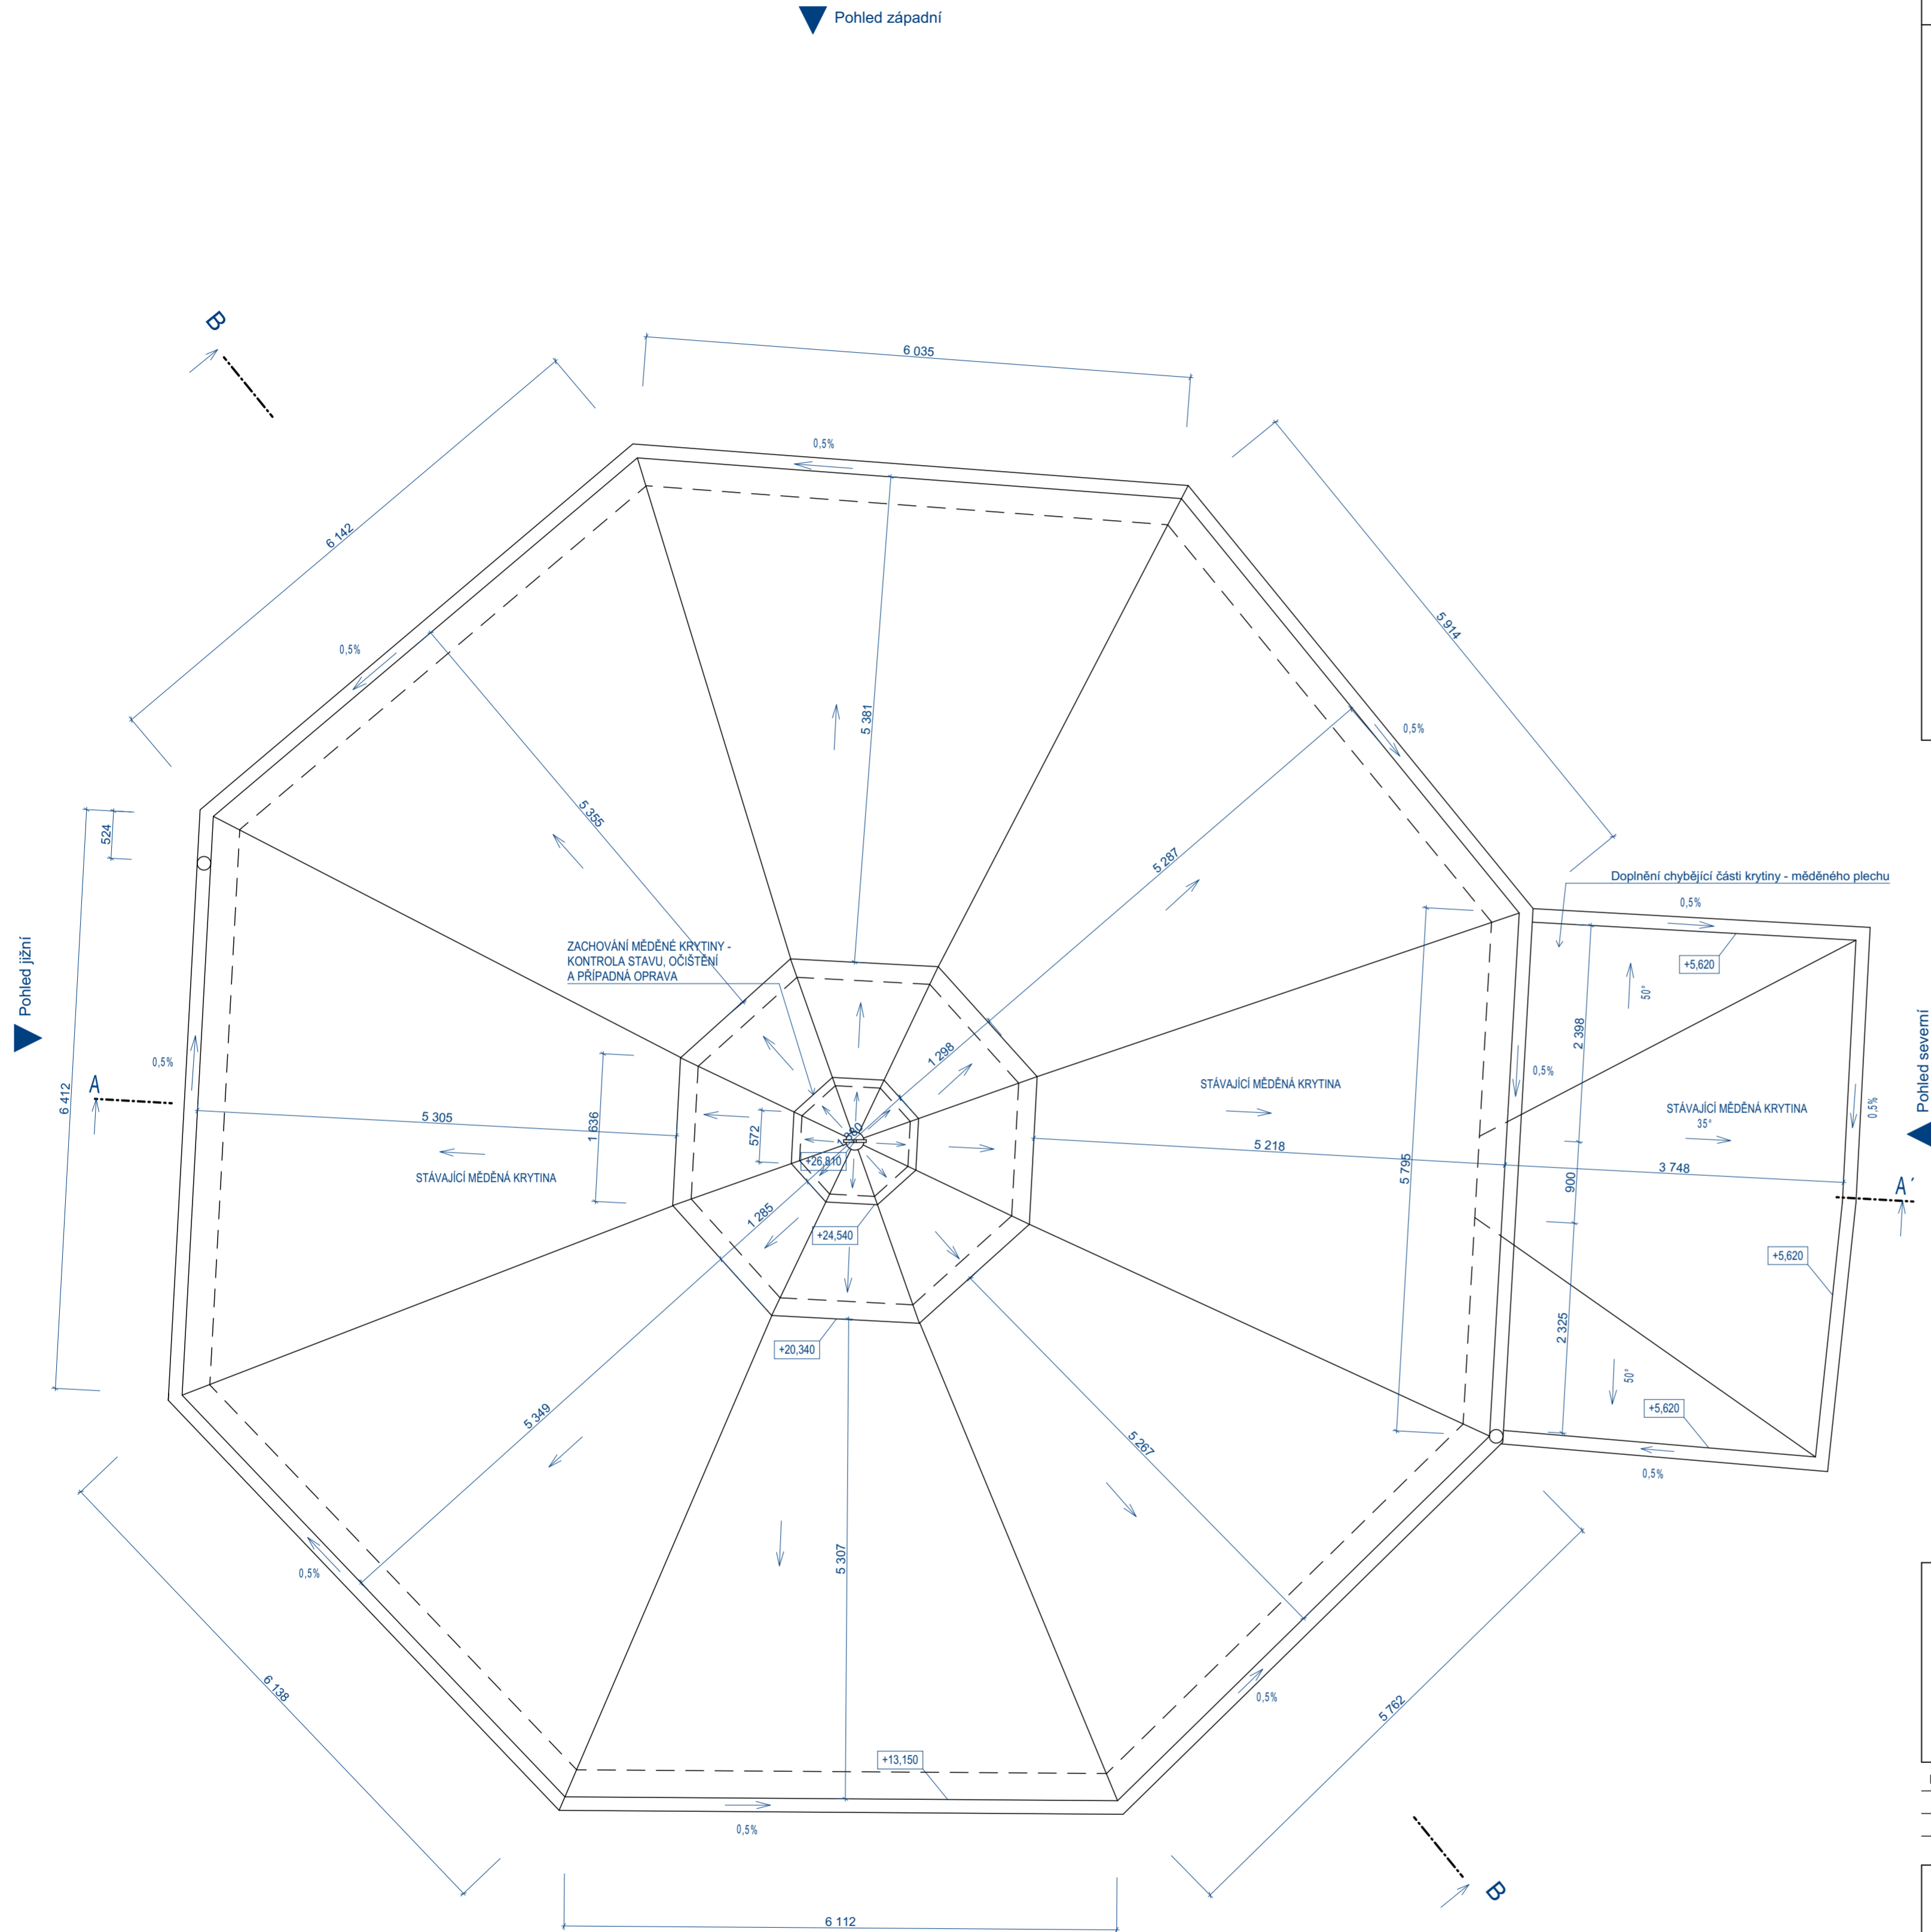

POZNÁMKY:

- ZHOTOVITEL SEZNÁMÍ PROJEKTANTA A INVESTORA S TECHNOLOGICKÝMI POSTUPY MONTÁŽNÍCH CELKŮ TAK, ABY VZNIKL TRVALE FUNKČNÍ CELEK.
- ZABUDOVANÉ KOVOVÉ PRVKY BUDOU OPATŘENY 2x ZÁKLADNÍM NÁTĚREM, VIDITELNÉ PRVKY 1x ZÁKLADNÍM + 2x VRCHNÍM NÁTĚREM DLE VZORNIKU RAL.
- PŘI PROVÁDĚNÍ PRACÍ JE NUTNÉ DODRŽOVAT TECHNOLOGICKÉ NORMY A POSTUPY PŘEDEPANÉ VÝROBY JEDNOTLIVÝCH SYSTÉMŮ VČETNĚ PROVEDENÍ DOPLŇKOVÝCH KONSTRUKCÍ (NAPŘ. SOKLŮ, ATD.) DLE SYSTÉMOVÉHO ŘEŠENÍ URČENÉHO TECHNICKÝM LISTEM VÝROBKU.
- VÝPISY PSV - VIZ SAMOSTATNÉ PŘÍLOHY
- LEŠENÍ BUDU STAVĚNO OPATRNĚ S OHLEDEM NA VYLOUČENÍ MOŽNOSTI POŠKOZENÍ STÁVAJÍCÍCH ČÁSTÍ FASAD
- PO POSTAVENÍ LEŠENÍ BUDOU PROVEDENY DOPLŇUJÍCÍ PRŮZKUMY DETAILŮ, ANALOGICKÝCH PRVKŮ A PROFILACÍ VŠECH ŘÍMS A TEKTONICKÉHO ČLENĚNÍ
- UPŘESNĚNÍ ROZSAHU VŠECH STAVEBNÍCH ÚPRAV BUDE PROVEDENO PO POSTAVENÍ LEŠENÍ
- ZÁVĚREČNÉ POVRCHOVÉ ÚPRAVY BUDOU PROVEDENY NA ZÁKLADĚ PŘEDEM PROVEDENÉHO A ODSOULHASENÉHO VZORKU
- NOVÉ SKUTEČNOSTI A ODCHYLKY OPROTI PROJEKTOVÉ DOKUMENTACI ZJIŠTĚNÉ BĚHEM REALIZACE JE NUTNÉ KONZULTOVAT S PROJEKTANTEM A STATIKEM, TOTÉŽ PLATÍ O VŠECH PŘÍPADNÝCH ZMĚNÁCH OPROTI PD
- NUTNÁ NÁVAZNOST JEDNOTLIVÝCH PROFESÍ NA SKUTEČNOU NÁLEZOVOU SITUACI A VZÁJEMNOU KOORDINACI PROVÁDĚNÝCH PRACÍ
- RESTAURÁČSKÉ PRÁCE BUDOU PROVÁDĚNY RESTAURÁTOREM S PŘÍSLUŠNOU LICENCÍ MK ČR
- VŠECHNY PRÁCE BUDOU PROBÍHAT CO NEJŠETNĚJŠÍ, BEZ POŠKOZENÍ, S OHLEDEM NA HISTORICKÉ KONSTRUKCE A JEJICH POVRCHY PŘED ZAHÁJENÍM PRACÍ BUDOU VŠECHNY TRASY ROZVODŮ VYTÝČENY SPRÁVCEM SÍTÍ
- PŘED ZAHÁJENÍM PRACÍ NUTNO VŠECHNY UMĚLECKÉ PRVKY A PŘEMĚTY CHRÁNIT PŘED POŠKOZENÍM ŘÁDNÝM ZAKRYTÍM PŘÍPADNĚ PŘEVEZENÍM NA JINÉ INVESTOREM URČENÉ MÍSTO - PŘELEPENÍM PVC FÓLII, PŘÍPADNĚ PO OZNAČENÍ PRO ZNOVUNAVRÁCENÍ, DEMONTÁŽ A ULOŽENÍ NA BEZPEČNÉ MÍSTO URČENÉ INVESTOREM, POPŘÍPADĚ PŘEVEZENÍ DO RESTAURÁČSKÝCH DÍLEN
- ÚPRAVY PODLAH A VŠECH KONSTRUKCÍ BUDOU VYCHÁZET Z PODMÍNEK ZÁVAZNÝCH STANOVISEK VÝKONNÝCH ORGÁNŮ STÁTNÍ PAMÁTKOVÉ PÉČE
- NOVÉ INSTALACE BUDOU TRASY VEDENY PO FASÁDĚ, NOVĚ PROVÁDĚNÉ DRÁŽKY NUTNO VÉST OPATRNĚ V NEJKRÁTŠÍCH TRASÁCH V MALÝCH DIMENZÍCH, POPŘÍPADĚ SETRNÝMI JÁDROVÝMI VRTY SKRZ ŽIVO A PO PROVEDENÝCH RESTAURÁČSKÝCH PRŮZKUMECH A PÍSEMNĚM ODSOULHASENÍM TRAS VEDENÍ RESTAURÁTOREM
- JEDNOTLIVÉ ROZVODY A JEJICH DÍLCÍ ÚPRAVY NUTNO PROVÉST DLE PLATNÝCH ČSN Z HLEDISKA ŠÍŘENÍ ZVUKU, POŽÁRNÍ BEZPEČNOSTI, BEZPEČNOSTI PRÁCE A OSTATNÍCH PŘÍSLUŠNÝCH PLATNÝCH ČSN
- NOVÉ SKUTEČNOSTI A ODCHYLKY OPROTI PROJEKTOVÉ DOKUMENTACI, ZJIŠTĚNÉ BĚHEM REALIZACE, JE NUTNÉ KONZULTOVAT S PROJEKTANTEM, TOTÉŽ PLATÍ O VŠECH PŘÍPADNÝCH ZMĚNÁCH OPROTI PD.
- POUŽITÉ MATERIÁLY NA ZÁKLADĚ VÁPENNÝCH TECHNOLOGIÍ A STRUKTURÁCH VYCHÁZEJÍCÍ S OBNOVY DLE TECHNOLOGIÍ DANÝCH RESTAURÁČSKÝMI ZÁMĚRY PO POSTAVENÍ LEŠENÍ, VČETNĚ ROZBARVENÍ, FIXOVÁNÍ OMÍTEK A DOCHOVANÝCH VÝMALEB RESTAURÁTOŘY V RESTAURÁČSKÉM REŽIMU.
- PROJEKTANT SI VYHAZUJE PRAVO NA PŘÍPADNÉ KOREKTURY ŘEŠENÍ DLE NÁLEZŮ ZJIŠTĚNÝCH PO PROVEDENÝCH PRŮZKUMECH PO POSTAVENÍ LEŠENÍ



- MATERIÁLY A ZAŘÍZENÍ UVEDENÉ V PROJEKTOVÉ DOKUMENTACI JSOU POUZE SMĚRNÉ DLE NUTNÝCH STANDARDŮ PRO NÁSLEDNÉ ZPRACOVÁNÍ PODROBNĚHO VÝKAZU VÝMĚR. MATERIÁLY A VÝROBKÝ JE MOŽNÉ ZAMĚNIT PŘI ZACHOVÁNÍ SHODNÝCH PARAMETRŮ A FUNKCE. ZAMĚNA JE MOŽNÁ PO ODSOUHLASENÍ PROJEKTANTA A INVESTORA DLE SROVNÁNÍ PŘEDLOŽENÝCH TECHNICKÝCH LISTŮ!
- DODAVATEL ZPRACUJE IV. STUPĚN DÍLENSKÉ - VÝROBNĚ TECHNICKÉ DOKUMENTACE A PŘEDÁ K ODSOUHLASENÍ ARCHITEKTOVI A INVESTOROVÍ VČ. TECHNICKÝCH LISTŮ JEDELI TYCH MATERIÁLŮ
- ZÁKLADNÍ ROZMĚRY VČETNĚ VÝŠKOVÝCH KŮT JE NUTNÉ PŘEMĚŘIT NA STAVBĚ!!!
- NEDILNOU SOUČÁSTÍ PD JE TECHNICKÁ ZPRÁVA!!!!
- INVESTOR SI VYHRÁŽUJE PRAVO ODSOUHLASENÍ VEŠKERÝCH POUŽITÝCH VÝROBKŮ A MATERIÁLŮ!!!

IDrev	IDz	Jmeno změny	Datum	<div>±0,000 = Souřadný systém: Výškový systém:</div>	<div>401,930 m.n.m. JTSK BpV</div>
ATELIER SOUKUP OPL ŠVEHLA		ATELIER SOUKUP OPL ŠVEHLA s.r.o., Klatovská třída 818/11, 301 00 Píseň IČO 25229869 ■ 377223236 info@atelier-soukup.cz www.atelier-soukup.cz			
		vedoucí projektant: Ing. Antonín Švehla	hlavní projektant: Ing. Antonín Švehla	projektant: Ing. arch. Kristýna Mašná	
		investor: Město Ostrov, Jáchymovská 1, 363 01 Ostrov			
		místo stavby: Klášterní, bez č.p., p.č.: st. 51, 363 01 Ostrov			
akce:		STAVEBNÍ ÚPRAVY OSTROV - KAPLE SV. ANNY			číslo paré:
část: D.1.1 Architektonicko stavební řešení					datum: 11/2022
					revize: -
					stupeň: DSP a DPS
název přílohy: PŮDORYS STŘECHY - NÁVRH		číslo zakázky: 2022079			
		měřítko: 1:50	číslo přílohy: D.1.1.19		