

LEGENDA:

- VF1- 2ks- SVÍTIDLO ZÁVĚSNÉ**
- PŮVODNÍ
- revize elektroinstalace, čištění
- viz. tabulka původních svítidel- svítidlo č. 4
- osazeny LED zdroje
- VF2- 3ks- SVÍTIDLO PŘISAZENÉ- REPLIKA PŮVODNÍHO SVÍTIDLA**
- viz. tabulka původních svítidel- svítidlo č. 5
- osazeny LED zdroje
- VF5- 1ks- SVÍTIDLO NÁSTĚNNÉ- PŮVODNÍ- 3 ramena**
- revize elektroinstalace, čištění, doplnění chybějících částí
1ks- SVÍTIDLO NÁSTĚNNÉ- REPLIKA PŮVODNÍHO SVÍTIDLA
- viz. tabulka původních svítidel- svítidlo č. 8
- osazeny LED zdroje
- VF6- 27,6bm- SVÍTIDLO LED PÁSEK- STMÍVATELNÝ**
LINIOVÉ- přisazené- NOVÉ SVÍTIDLO 4000K
- al. profil- přisazený ke stropu- bílý, krytí difuzor
- VF7- 1,1bm- SVÍTIDLO LED PÁSEK**
LINIOVÉ- ZAPUŠTĚNÉ- NOVÉ SVÍTIDLO
- al. profil, krytí difuzor, zafrézováno do obkladu nadpraží


NS- 4ks- NOUZOVÉ SVÍTIDLO- přesné pozice dle PD Elektroinstalace

Ovládací prvky- zásuvky, vypínače imitace původních kruhových zásuvek, barva bílá (ref: Kliklap)

VF1



VF2

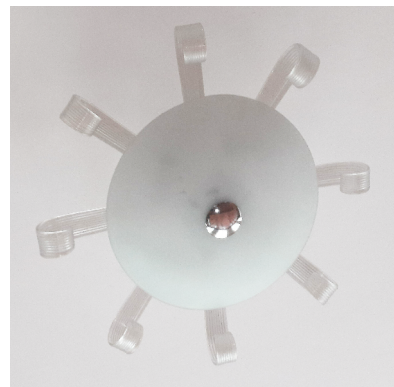

VF5




VF6



VF7



Ovládací prvky

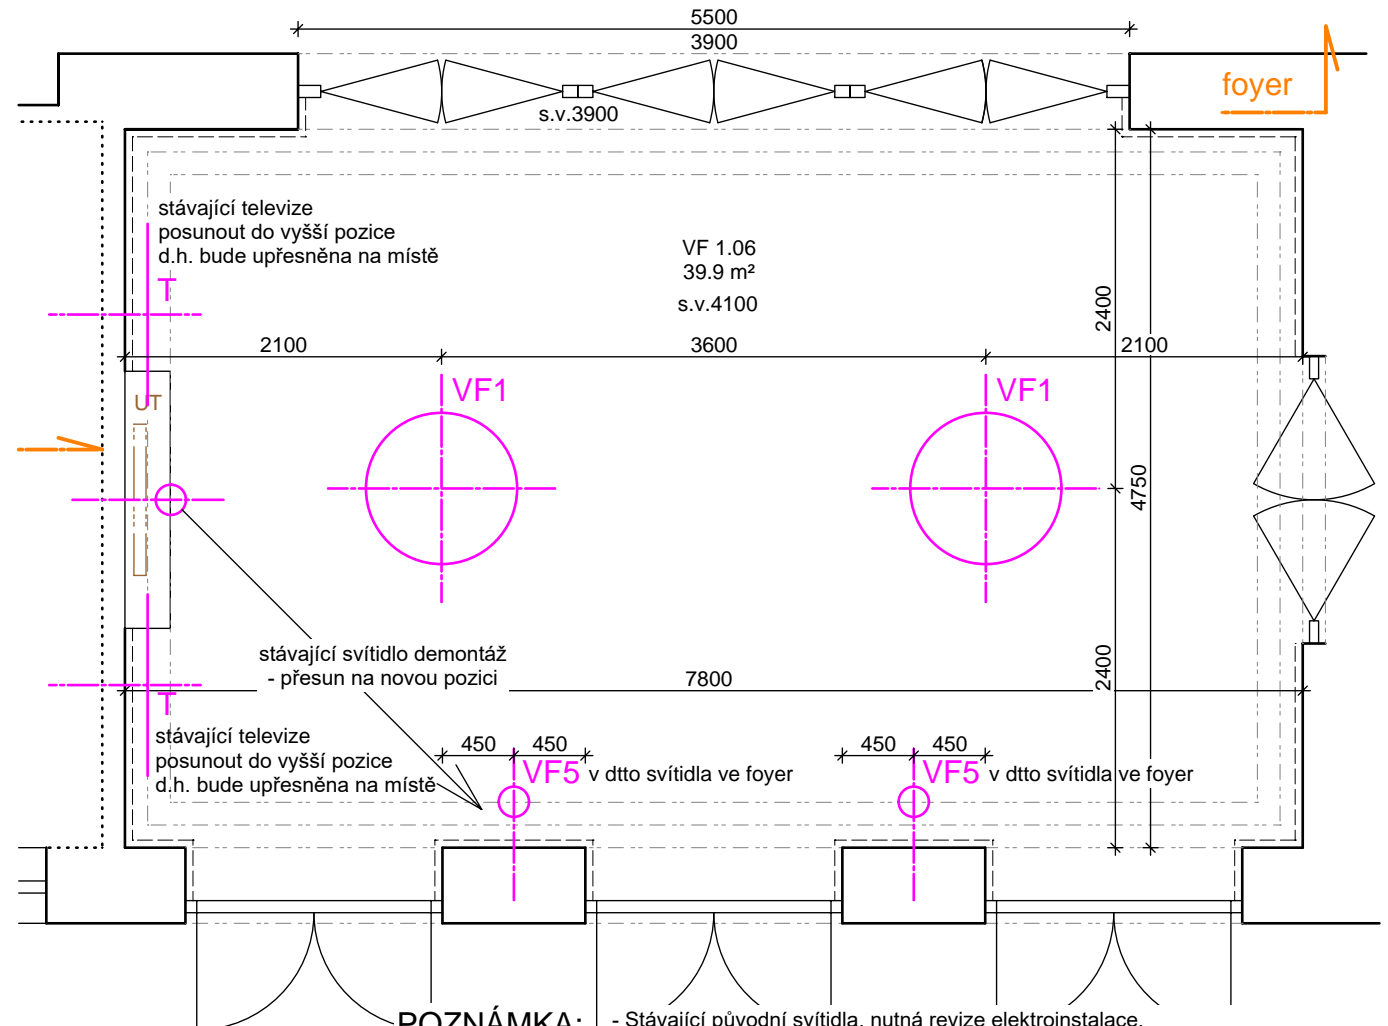

POZNÁMKA:

- Stávající původní svítidla, nutná revize elektroinstalace, čištění skla a kovových částí- popř. oprava povrchové úpravy. Nutnost doplnění chybějících částí.
- Repliky a původní svítidla budou osazena LED zdroji.
- Led pásy v přisazených profilech na strop- bílá + difuzor.
- V případě nutnosti nových rozvodů:
- Kabely budou vedeny v drážkách, zaomítnout.
- Vypínače a zásuvky jsou umístěny ve společném rámečku, stejný design.
- Všechny nové rozvody viz PD- elektroinstalace a MaR

Výšk. systém: Bpv

Akce:

DŮM KULTURY V OSTROVĚ
Vybudování kulturního a kreativního centra
Mírové nám. 733
363 01 Ostrov

Investor: Město Ostrov, Jáchymovská 1, 363 01 Ostrov		Autorizace:
Hlavní projektant: Ing. arch. Olga Růžicková		
Ing. arch. Olga Růžicková		
Ing. arch. Olga Růžicková Gagarinova 510/21 360 20 Karlovy Vary tel: 605 433 631 E-mail: olgaruz@atlas.cz		
Projektant části dokumentace: Vypracoval: Ing. arch. Olga Růžicková		
Ing. arch. Olga Růžicková Gagarinova 510/21 360 20 Karlovy Vary tel: 605 433 631 E-mail: olgaruz@atlas.cz		

Fáze projektu: DPS	Část: ARCHITEKTONICKO STAVEBNÍ- INTERIÉR
-----------------------	---

Obsah: FPP- ZÁDVEŘÍ A ŠATNA-SVÍTIDLA, KONC. EL.				Číslo paré:
První datum: 06/2021	Aktuál. datum: 03/2024	Měřítko: 1:50	Počet A4: 3 x A4	

Projekt	Fáze projektu	Profese	Druh	Podlaží	Pol. číslo	Index	Část
DK	OD	PS	F	PP	PUD	10103B	D.1.1.FPP.b.09