


PŮDORYS 1.NP

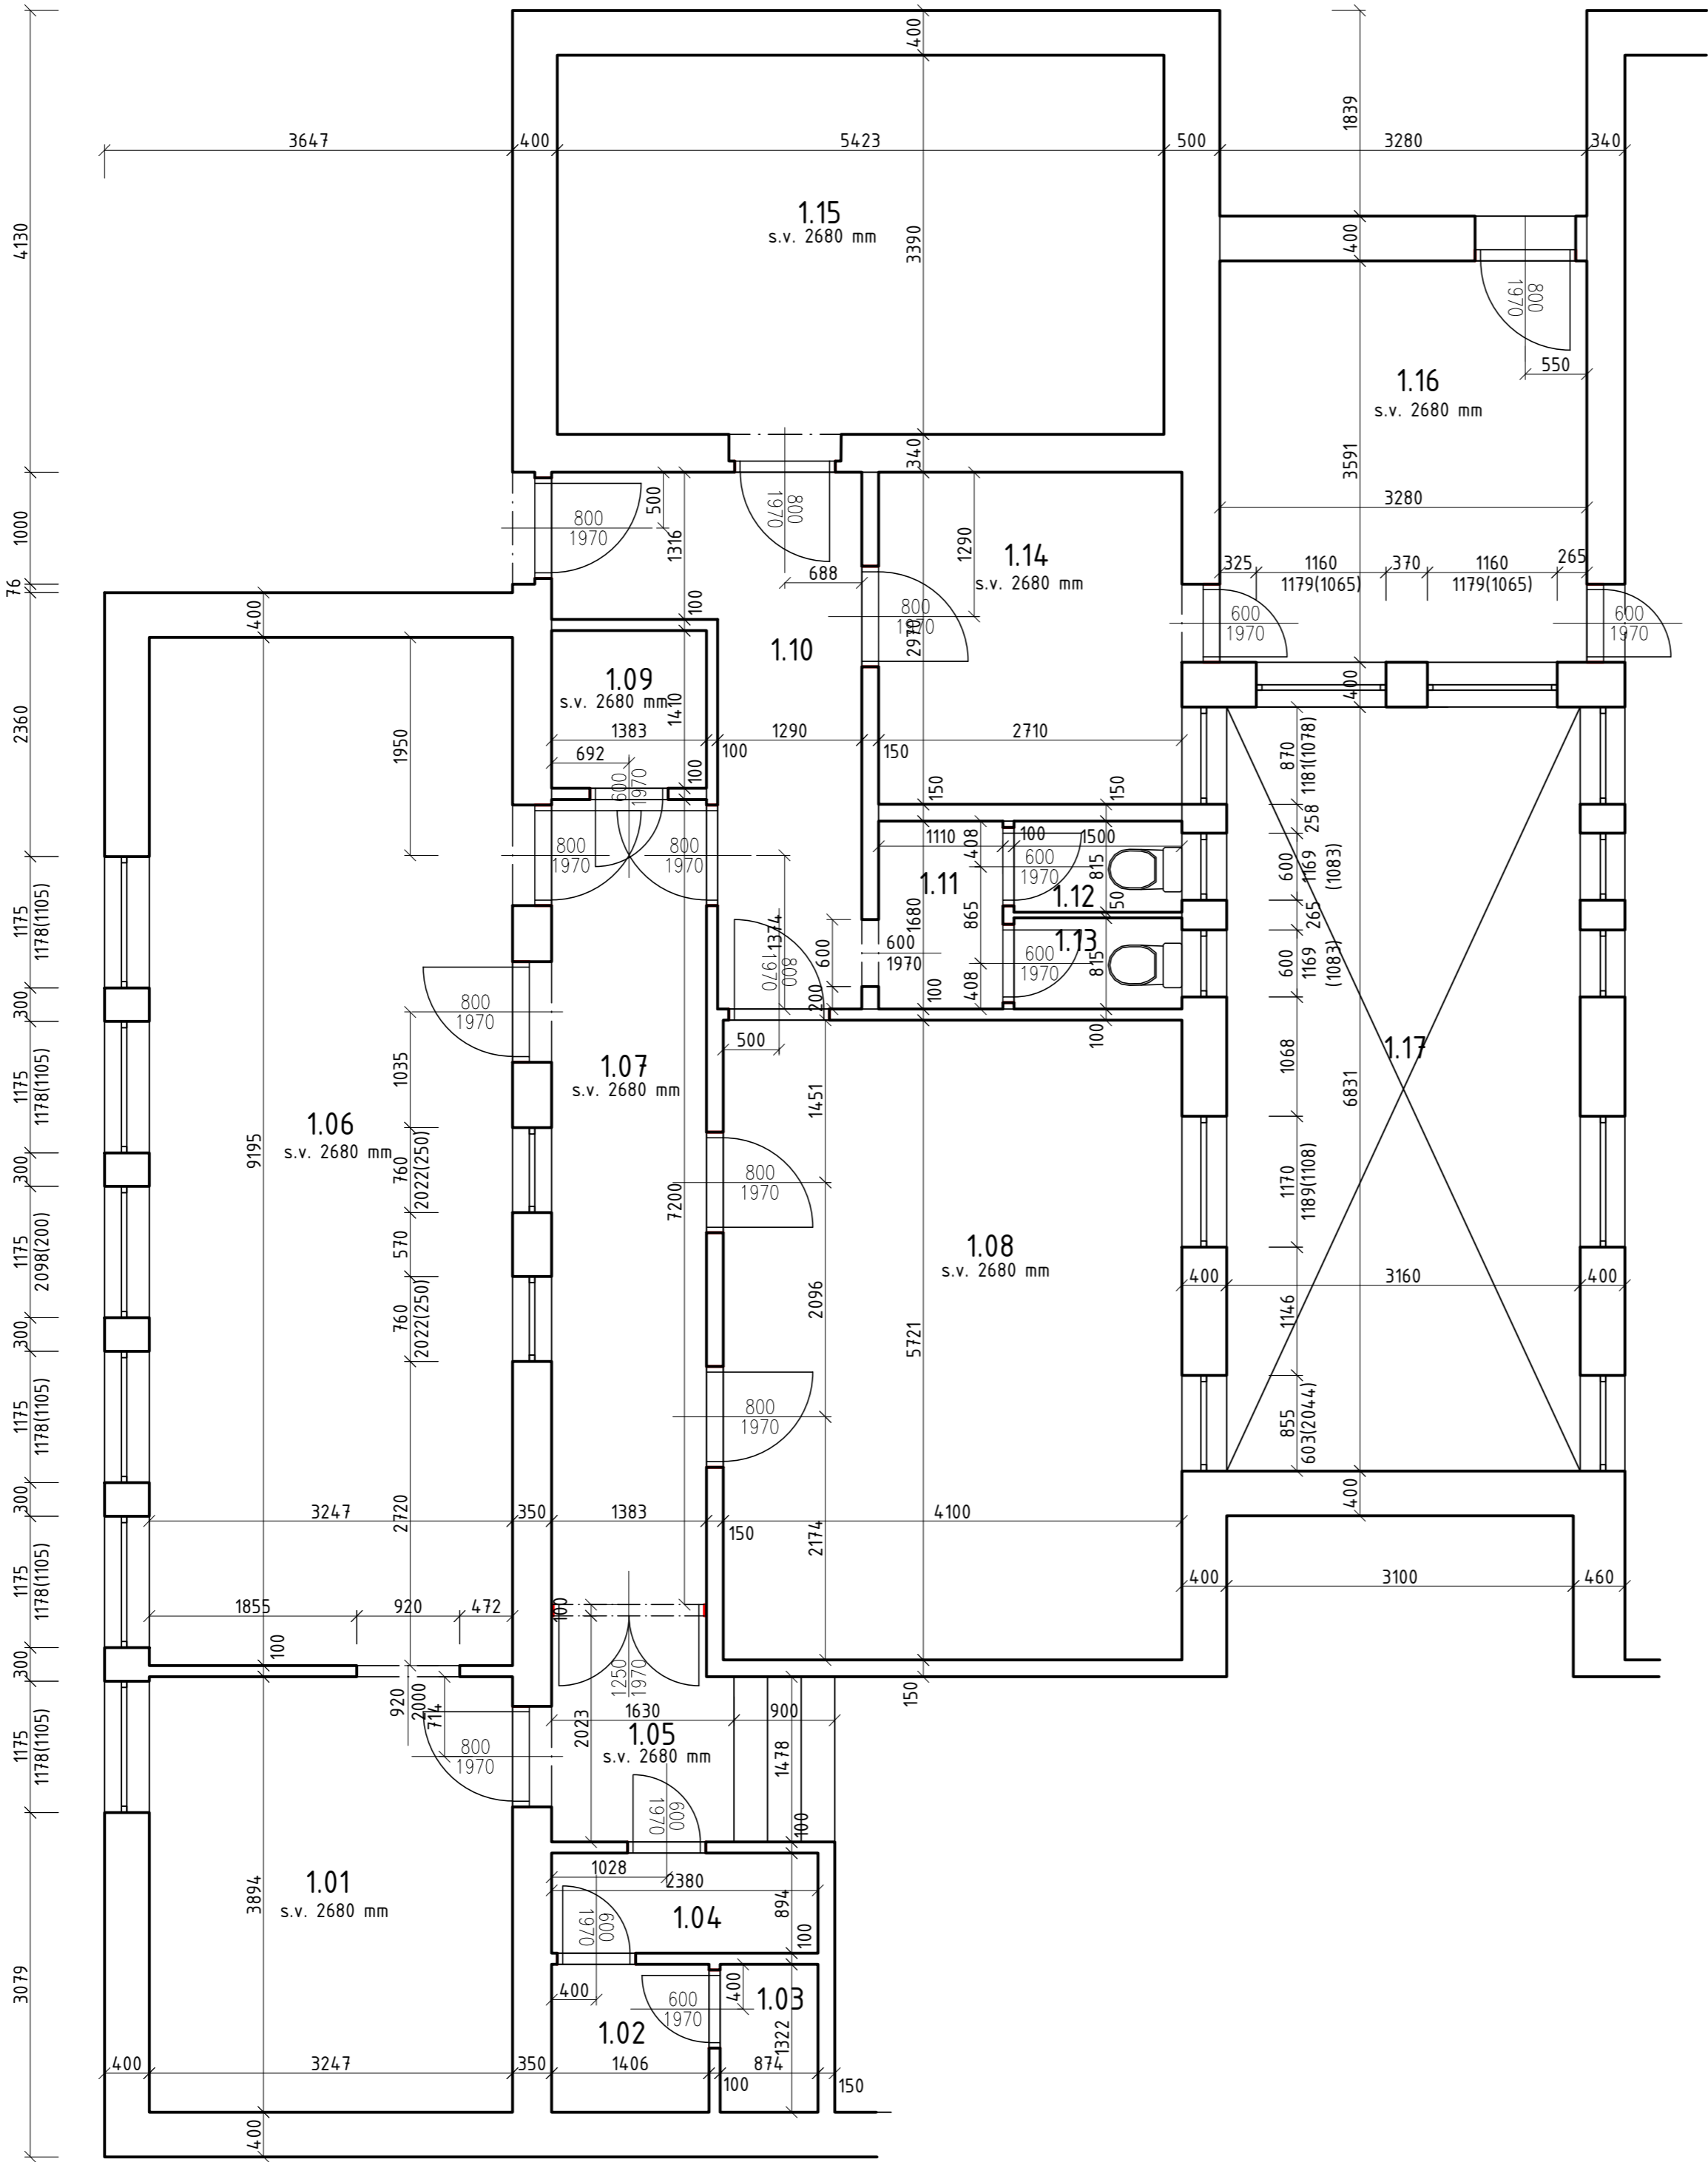

LEGENDA MÍSTNOSTÍ

OZN	NÁZEV MÍSTNOSTI	PLOCHA [m²]	POZNÁMKY
1.01	MÍSTNOST 1	12,64	S.V. 2680 mm
1.02	MÍSTNOST 2	1,86	
1.03	MÍSTNOST 3	1,16	
1.04	MÍSTNOST 4	2,13	
1.05	MÍSTNOST 5	4,50	S.V. 2680 mm
1.06	MÍSTNOST 6	29,86	S.V. 2680 mm
1.07	MÍSTNOST 7	9,82	S.V. 2680 mm
1.08	MÍSTNOST 8	23,46	S.V. 2680 mm
1.09	MÍSTNOST 9	1,95	S.V. 2680 mm
1.10	MÍSTNOST 10	8,15	
1.11	MÍSTNOST 11	1,86	
1.12	WC	1,22	
1.13	WC	1,22	
1.14	MÍSTNOST 14	8,05	S.V. 2680 mm
1.15	MÍSTNOST 15	18,38	S.V. 2680 mm
1.16	MÍSTNOST 16	11,78	S.V. 2680 mm
1.17	OTEVŘENÝ DVOREK	21,59	
PLOCHA CELKEM		159,63 m2	

Č.	DATUM	POPIS	PROJEKTANT	ZODPOVĚDNÝ PROJEKTANT
REVIZE				

HLAVNÍ PROJEKTANT: Bc. Martin Frous Na kopci 1488 363 01 Ostrov IČ: 64378187	VEDOUČÍ PROJEKTANT: Bc. Martin Frous PROJEKTANT: Ing. Jan Jablončík VEDOUČÍ PROJEKTANT: - PROJEKTANT: -	RAZÍTKO:
INVESTOR: Město Ostrov Jáchymovská 1, 363 01 Ostrov, IČO: 00254843		
NÁZEV PROJEKTU: OPRAVA A ROZŠÍŘENÍ ZÁZEMÍ MĚSTSKÉ SAUNY		ZAKÁZKOVÉ ČÍSLO - STUPEŇ PROJEKTU: - MĚŘÍTKO 1:50 FORMÁT: 4 x A4 DATUM: 9.1.2025 ČÍSLO VÝKRESU: VÝTIŠK Č.
STAVEBNÍ OBJEKT: ČÁST PROJEKTU: NÁZEV VÝKRESU: PŮDORYS 1.NP		01