


PŮDORYS 1.NP - STÁVAJÍCÍ STAV + BOURACÍ PRÁCE

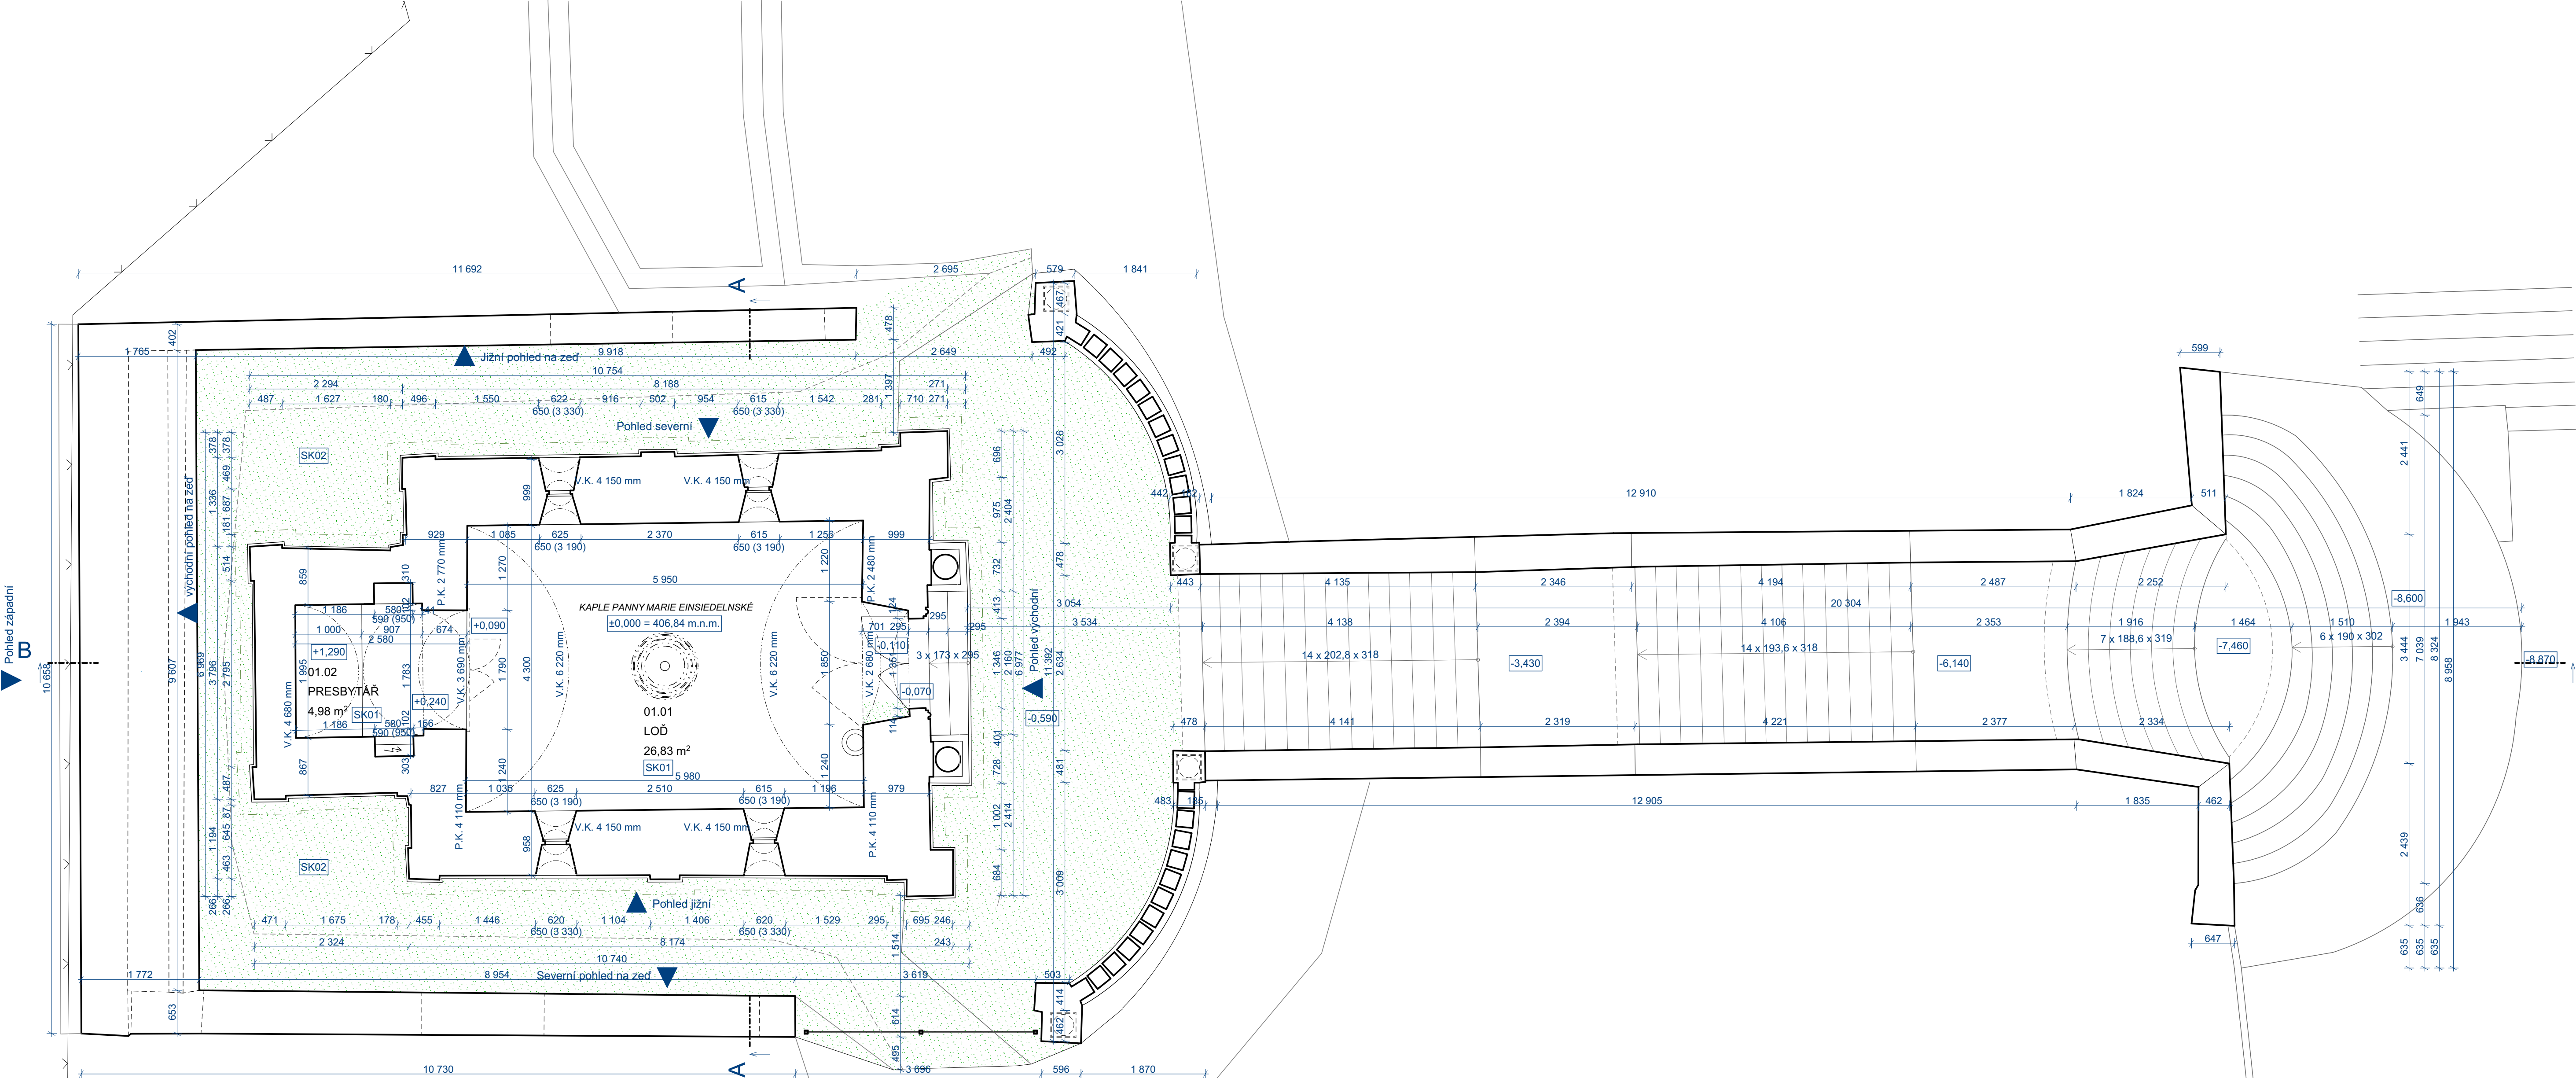

ROZEBRÁNÍ STÁVAJÍCÍHO OKAPOVÉHO CHODNÍKU V CELÉ PLOŠE - VIZ SKLADBA SK02.  
ROZEBRÁNÍ KAMENNÉ PLOCHY V PŘEDPROSTORU KAPLE Z 50% - VIZ VÝPIS KAMENNÝCH PRVKŮ - KA/08

TABULKA MÍSTNOSTÍ - 1.NP

Č.M.	NÁZEV MÍSTNOSTI	PLOCHA (m²)
01.01	LOŽ	26,83
01.02	PRESBYTÁŘ	4,98
PLOCHA CELKEM		31,81 m²

LEGENDA BOURANÝCH KONSTRUKCÍ:

	<b>BOURANÉ KONSTRUKCE - ČÁSTEČNÉ / V CELÉ PLOŠE</b>
	ODSTRANĚNÉ PRVKY A KONSTRUKCE S PŘÍPADNOU OPĚTOVNOU MONTÁŽÍ - viz skladby konstrukcí, výpisy prvků
	PRVKY BUDOU DEMONTOVÁNY VČ. INSTALAČNÍCH A KOTVÍČÍCH PRVKŮ. PO PROVEDENÍ DEMONTÁŽE POVRCHOVÝCH ÚPRAV DOJDE K UPŘESNĚNÍ ROZSAHU DEMONTÁŽE. PRVKY, KTERÉ BUDOU OPĚTOVNĚ POUŽITY UVAŽOVÁNY VČ. DEPONOVÁNÍ.
	<b>STÁVAJÍCÍ SMÍŠENÉ (KAMENNÉ / CIHELNÉ) ZDIVO</b>
	POVRCHOVÉ ÚPRAVY + SKLADBY - VIZ TEXTOVÁ ČÁST

POZNÁMKY:

- STÁVAJÍCÍ OBJEKT BUDE VYKLIZEN
- PŘED ZAHÁJENÍM BOURACÍCH PRACÍ BUDOU URČENÉ KUSY STÁVAJÍCÍHO MOBILIÁRE A ZAŘÍZENÍ PŘESUNUTY NA MÍSTO URČENÉ INVESTOREM. PONECHÁNY / DEMONTOVÁNY MOBILIÁŘ BUDE PŘESNĚ URČEN INVESTOREM.
- PO POSTAVĚNÍ LEŠENÍ A PŘED ZAHÁJENÍM PRACÍ BUDE NA MÍSTĚ PROVEDENA CELOPLOŠNÁ PROHLÍDKA STÁVAVY SKRYTÝCH KONSTRUKCÍ
- PŘED ZAHÁJENÍM PRACÍ BUDOU VYTÝČENY SPRÁVCEM SÍTÍ VŠECHNY TRASY ROZVODU PO ODHALENÍ PODRUŽNÝCH KONSTRUKCÍ
- PŘED ZAHÁJENÍM PRACÍ BUDE PEČLIVĚ PROVĚŘEN PRŮBĚH VŠECH INSTALAČNÍCH VEDENÍ
- PŘED ZAHÁJENÍM STAVEBNÍCH PRACÍ BUDOU V MÍSTĚ DEMONTÁŽE DEMONTOVÁNA POVRCHOVÁ ZAŘÍZENÍ A VEDENÍ
- PO ODSTRANĚNÍ OMÍTEK PŘED PROVÁDĚNÍM ZASAHŮ DO NOSNÝCH STĚN BUDE PRŮZVÁN STATIK K POSOUZENÍ STÁVAJÍCÍHO ZDIVA A STANOVENÍ TECHNOLOGICKÉHO POSTUPU BOURACÍCH PRACÍ
- VŠECHNA ZJIŠTĚNÁ SKRYTÁ OSLABENÍ NOSNÝCH ZDI BUDOU KONZULTOVÁNA SE STATIKEM
- PŘED BOURÁNÍM NUTNO UŠEKY STATICKY ZAJISTIT POMOCNOU KONSTRUKCÍ
- ZPŮSOB PODEPŘENÍ KONSTRUKCÍ PŘED PROVÁDĚNÍM BOURACÍCH PRACÍ JE NUTNÉ KONZULTOVAT SE STATIKEM
- PO PŘEDSTAVĚNÍ LEŠENÍ BUDOU PO ODHALENÍ KONSTRUKCE
- PŘESNĚ UMÍSTĚNÍ A ROZMĚRY NAVRŽENÝCH INSTALAČNÍCH PROSTUPŮ JSOU VYZNAČENY V PD. BOURACÍ PRÁCE SPJATÉ S PROSTUPY VIZ. KONSTRUKČNÍ ČÁST. POLOHA JEDNOTLIVÝCH VEDENÍ BUDE KOORDINOVÁNA V ČÁSE A MÍSTĚ JEJICH PROVÁDĚNÍ
- VŠEKERÉ BOURACÍ PRÁCE NUTNO PROVÁDĚT ZPŮSOBEM NEVYTVÁŘEJÍCÍM VIBRACE ČI OTŘESY, TAK ABY NEDOŠLO K TRVALÉMU POŠKOZENÍ STÁVAJÍCÍ NOSNÉ KONSTRUKCE
- PROJEKTANT SI VYHRÁZUJE PRÁVO NA PŘÍPADNÉ KOREKTURY ŘEŠENÍ DLE NÁLEZŮ ZJIŠTĚNÝCH PO PROVEDENÝCH PROHLÍDKÁCH PO ROZKRYTÍ KONSTRUKCÍ
- VŠECHNY ZJIŠTĚNÉ TRHLINY NOSNÝCH ZDI BUDOU OZNAČENY SÁDROVÝMI TERČI, SLEDOVÁNY A VYHODNOCENY STATIKEM
- VŠECHNA ZJIŠTĚNÁ OSLABENÍ NOSNÝCH ZDI BUDOU KONZULTOVÁNA S PROJEKTANTEM A STATIKEM
- LEŠENÍ BUDE STAVĚNO OPATRNĚ S OHLEDEM NA VYLouČENÍ MOŽNOSTI POŠKOZENÍ STÁVAJÍCÍCH ČÁSTÍ FASÁD
- PO POSTAVĚNÍ LEŠENÍ BUDOU DODĚNÝ DOPLNŮJÍCÍ PRŮZKUMY DETAILŮ, ANALOGICKÝCH PRVKŮ A PROFILACÍ VŠECH ŘÍMS A TEKTONICKÉHO ČLENĚNÍ
- VŠEKERÉ VÝKOPOVÉ PRÁCE BUDOU PROVÁDĚNY ZA DOHLEDU ARCHEOLOGA PO PROVEDENÝCH ARCHEOLOGICKÝCH PRŮZKUMECH A PŘÍPADNÉ NÁLEZY BUDOU ZDOKUMENTOVÁNY
- ODSTRANĚNÍ OMÍTEK: LOKÁLNĚ MOHOU BÝT ODSTRANĚNY OMÍTKY, KTERÉ JIŽ NESPLŇUJÍ TECHNIČNÉ A HYGIENICKÉ VLASTNOSTI (ZAVLHČENÉ, ROZPRASKÁVĚ, NESOUDRŽNÉ OMÍTKY) A NA KTERÝCH NENÍ HODNOTNÁ VÝMALBA. JAKÉKOLIV VELKOPOŠKODĚNÍ OMÍTEK, KTERÉ NENÍ JIŽ PŘESNĚ SPECIFIKOVÁNO V PROJEKTOVÉ DOKUMENTACI BUDE NA KONTROLNÍ DNI KONZULTOVÁNO S RESTAURÁTOREM, PAMÁTKOVÝM PRACOVNÍKEM.
- PROJEKTANT SI VYHRÁZUJE PRÁVO NA PŘÍPADNÉ KOREKTURY ŘEŠENÍ DLE NÁLEZŮ ZJIŠTĚNÝCH PO PROVEDENÝCH PRŮZKUMECH PO POSTAVĚNÍ LEŠENÍ
- MATERIÁLY A ZAŘÍZENÍ UVEDENÉ V PROJEKTOVÉ DOKUMENTACI JSOU POUZE SMĚRNÉ DLE NUTNÝCH STANDARDŮ PRO NÁSLEDNÉ ZPRACOVÁNÍ PODROBNÉHO VÝKAZU VÝMĚR. MATERIÁLY A VÝROBKY JE MOŽNÉ ZAMĚNIT PŘI ZACHOVÁNÍ SHODNÝCH PARAMETRŮ A FUNKCE. ZAMĚNA JE MOŽNÁ PO ODSOULHÁSENÍ PROJEKTANTA A INVESTORA DLE SROVNÁNÍ PŘEDLOŽENÝCH TECHNICKÝCH LISTŮ!
- DODAVATEL ZPRACUJE IV. STUPEŇ DÍLENSKÉ - VÝROBNĚ TECHNICKÉ DOKUMENTACE A PŘEDÁ K ODSOULHÁSENÍ ARCHITEKTOVI A INVESTOROVÍ VČ. TECHNICKÝCH LISTŮ JEDNOTLIVÝCH MATERIÁLŮ
- ZÁKLADNÍ ROZMĚRY VČETNĚ VÝŠKOVÝCH KÓT JE NUTNÉ PŘEMĚRIT NA STAVBĚ!!
- NEDÍLNOU SOUČÁSTÍ PD JE TECHNIČNÁ ZPRÁVA!!
- INVESTOR SI VYHRÁZUJE PRÁVO ODSOULHÁSENÍ VŠEKÝCH POUŽITÝCH VÝROBKŮ A MATERIÁLŮ!!!

IDrev	IDz	Jméno změny	Datum

±0,000 = 406,84 m.n.m.  
Souřadný systém: JTSK  
Výškový systém: BpV

<b>ATELIER SOUKUP OPL ŠVEHLA</b>		ATELIER SOUKUP OPL ŠVEHLA s.r.o., Klatovská třída 818/11, 301 00 Plzeň IČO 25229869 ☎ 377223236 info@atelier-soukup.cz www.atelier-soukup.cz	
vedoucí projektant: Ing. Antonín Švehla		hlavní projektant: Ing. Antonín Švehla	
investor: Město Ostrov, Jáchymovská 1, 36301 Ostrov		projektant: Ing. arch. Kristýna Mastrná	
místo stavby: Ostrov [555428], p.č. st. 52 a p.č. 80/1, k.ú. Ostrov nad Ohří [715883]		Staroměstská ulice, bez č.p., 36301 Ostrov	
akce: <b>KAPLE PANNY MARIE EINSIEDELSKÉ A PŘÍSTUPOVÉ SCHODIŠTĚ, OSTROV - STAVEBNÍ ÚPRAVY</b>		datum: 06/2024	
část: <b>D.1.1 Architektonicko stavební řešení</b>		revize: -	
název přílohy: <b>PŮDORYS 1.NP - STÁVAJÍCÍ STAV + BOURACÍ PRÁCE</b>		stupeň: DSP a DPS	
		číslo zakázky: 2024024	
		měřítko: 1:50	
		číslo přílohy: D.1.1.2	