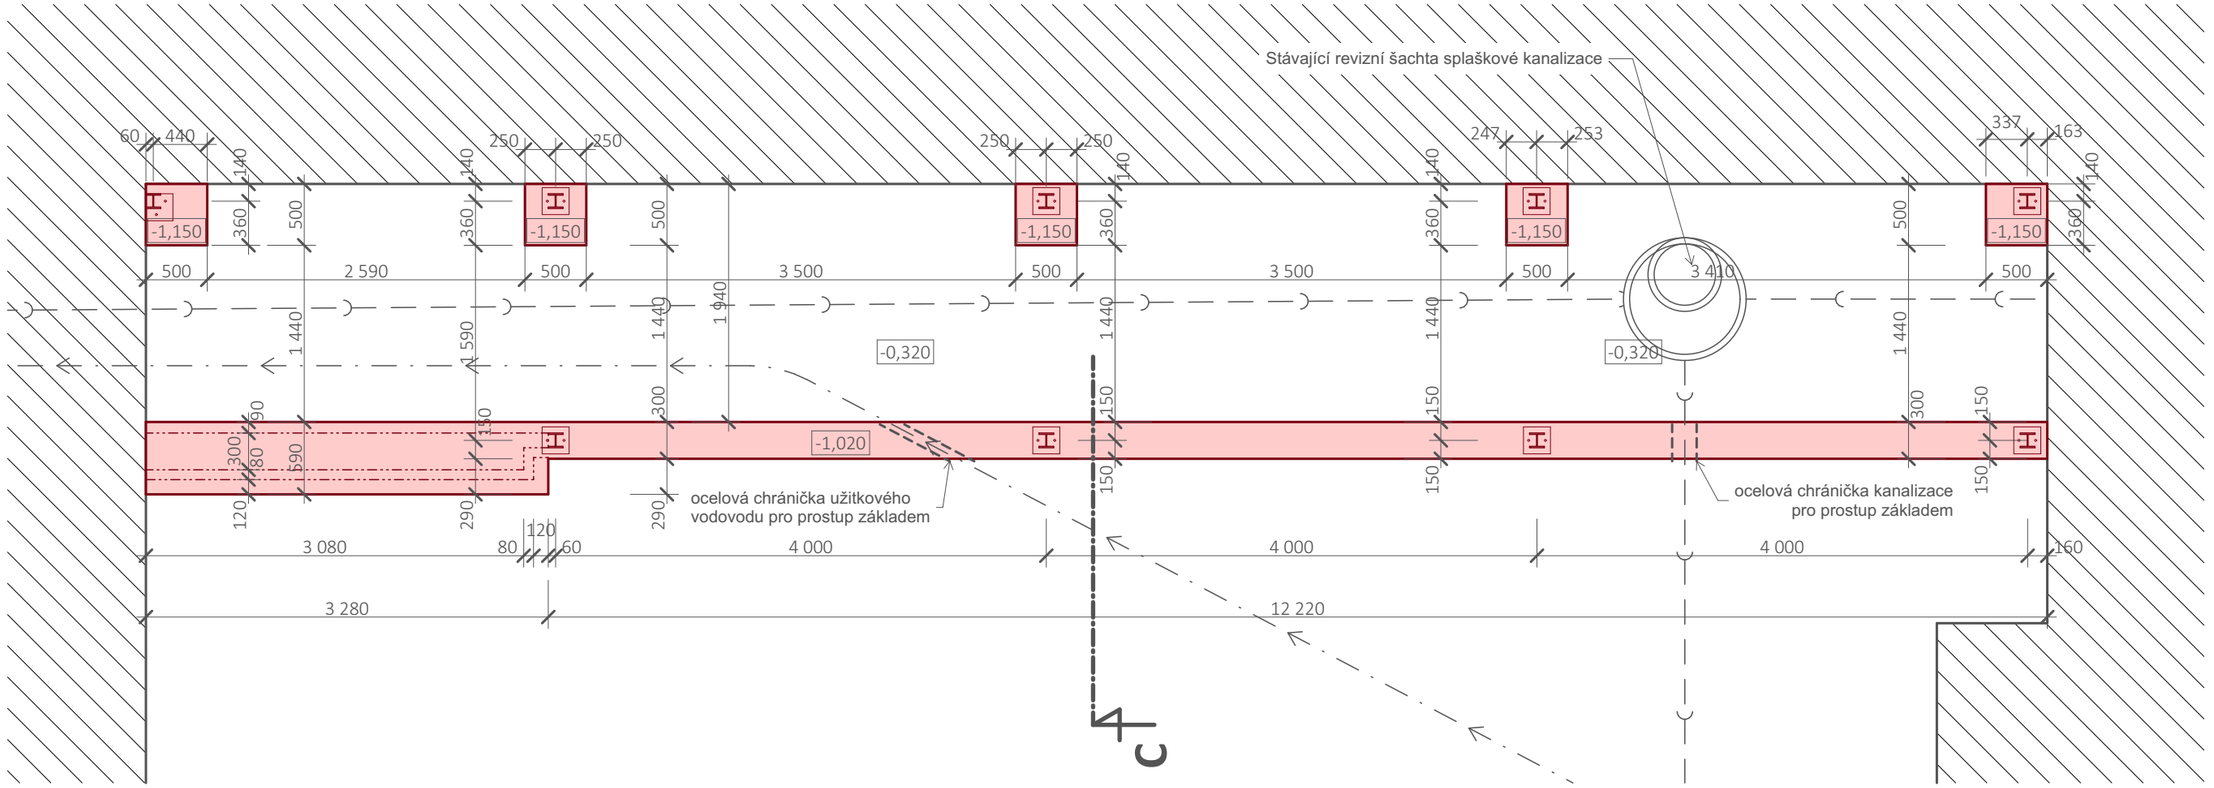

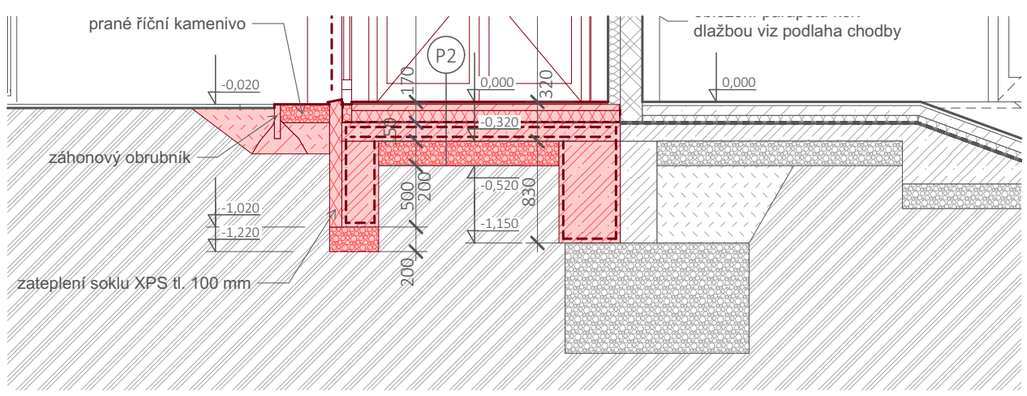

Řez C- C´

MATERIÁLOVÉ CHARAKTERISTIKY:

Ocel: S 235
Beton základy: C25/30 XC2

Výztuž desky a základových pasů / patek:

ohýbané koše z kari síť Ø8 mm s oky 150x150 mm, krytí min 30 mm
patky (+10 % prořez)- 0,074 t
základové pasy (+10 % prořez)- 0,148 t

kari síť při horním a spodním povrchu desky- Ø8 mm s oky 150x150 mm, krytí min 30 mm
roznášecí základová deska (+10 % prořez)- 0,418 t

POZNÁMKY:

- základové patky budou založeny na úroveň základové konstrukce skleníku (dle původní dokumentace odhad-1,150 m)

- základový pás spojovací chodby bude podsypán zhutněnou vrstvou štěrku frakce 16 - 32 mm v tl. min. 200 mm

- trasy inženýrských sítí jsou uvedny orientačně dle původní projektové dokumentace (Ing. Jurica 2006) a je potřeba před zahájením výkpových prací ověřit jejich skutečný průběh a postupovat při práci v jejich blízkosti s maximální opatrností

- po provedení výkopu bude přivolán statik ke kontrole výkopové rýhy a ověření zakládacích podmínek!

S

autorizovaná osoba:
Ing. Tomáš Koutný
ČKAIT 0301362

FIALA JUNG ATELIER

vypracoval:
Michal Jung & Ing. arch. Tomáš Fiala
Klínovecká 1407, 363 01 Ostrov
mob.: +420 **775 922 245**
e-mail: **info@fj-atelier.cz**

investor:
Město Ostrov
Jáchymovská 1, 36301 Ostrov

název zakázky:
EKOCENTRUM DDM OSTROV
-
Přestavba chovného pavilonu na environmentální učebnu
p.č. 77/3, p.č. st. 3127

obec: Ostrov
kraj: Karlovarský
stupeň: DPS
č. zakázky: 24_005

obsah:
Půdorys základů - spojovací chodba

datum: 04/2024
měřítko: 1:50 (A3)
č. paré:
číslo přílohy:
D.1.1.b.2