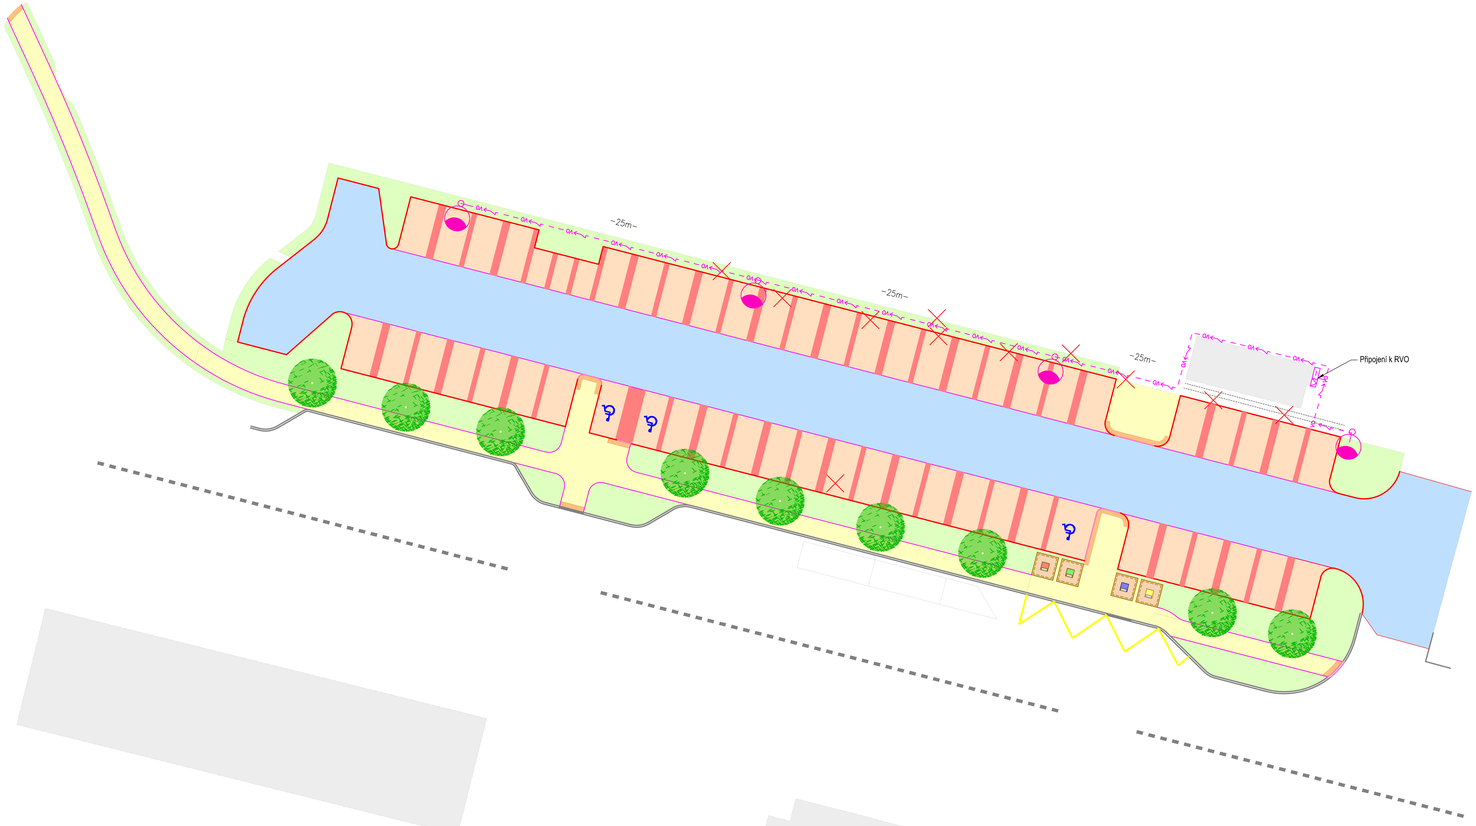

LEGENDA:

- Ocelový sadový stožár 2-stupňový, bezpaticový, žár. zinkovaný, 136/60
  LED pro osvětlení komunikace
  Stožárová rozvodnice součástí stožáru včetně pojistek
- Uzemnění stožáru
  Ve společném výkopu s kabelem VO
  položen zemnící vodič FeZn Ø10
- Stávající stožár s lampou
- RVO

Stávající vedení inženýrských sítí:

- KANALIZACE JEDNOTNÁ PODZEMNÍ
- ELEKTRO NN PODZEMNÍ
- SDĚLOVACÍ VEDENÍ PODZEMNÍ
- PLYNOVOD STŘEDNĚTLAKÝ PODZEMNÍ
- VODOVOD PODZEMNÍ
- VEŘEJNÉ OSVĚTLENÍ PODZEMNÍ

Nová vedení inženýrských sítí:

- VEŘEJNÉ OSVĚTLENÍ PODZEMNÍ
  CYKY 4Bx10 v trubce Ø40

ZATŘÍDĚNÍ KOMUNIKACE DLE ČSN CEN/TR 13201-1/ 2016 : P6

NAPĚŤOVÁ SOUSTAVA:
3x PEN AC 50Hz, 400V TN-C
1x NPE AC 50Hz, 230V TN-S

OCHRANNÁ OPATŘENÍ DLE ČSN 33 2000-4-41 ed.3 :
OCHRANA ZÁKLADNÍ - AUTOMATICKÝM ODPOJENÍM OD ZDROJE

Hlavní inženýr projektu:	Petr Švorba	GEOprojectKV Závodní 391/96C, 360 06 Karlovy Vary tel. 792 305 909 e-mail: info@geoprojectkv.cz www.geoprojectkv.cz	
Zodpovědný projektant:	Ing. Petr Švorba		
Vypracoval:	Tomáš Výborný		
Objednatel:	**Město Ostrov** Jáchymovská 1, 363 01 Ostrov		Číslo zakázky: P532023
Název:	**Ostrov-parkoviště v ul. U Nemocnice**	Datum: 10/2024	Paré číslo:
Objekt:	Veřejné osvětlení	Úroveň: DPS	
Příloha:	Situace VO	Měřítko: 1:200	Číslo přílohy: D.4