

PŪDORYS


1 : 20



PÍSKOVÉ LOŽE

TĚŽKÝ ZÁHOZ PROLITÝ CEMENTOVOU MALTOU

PÍSKOVÉ LOŽE

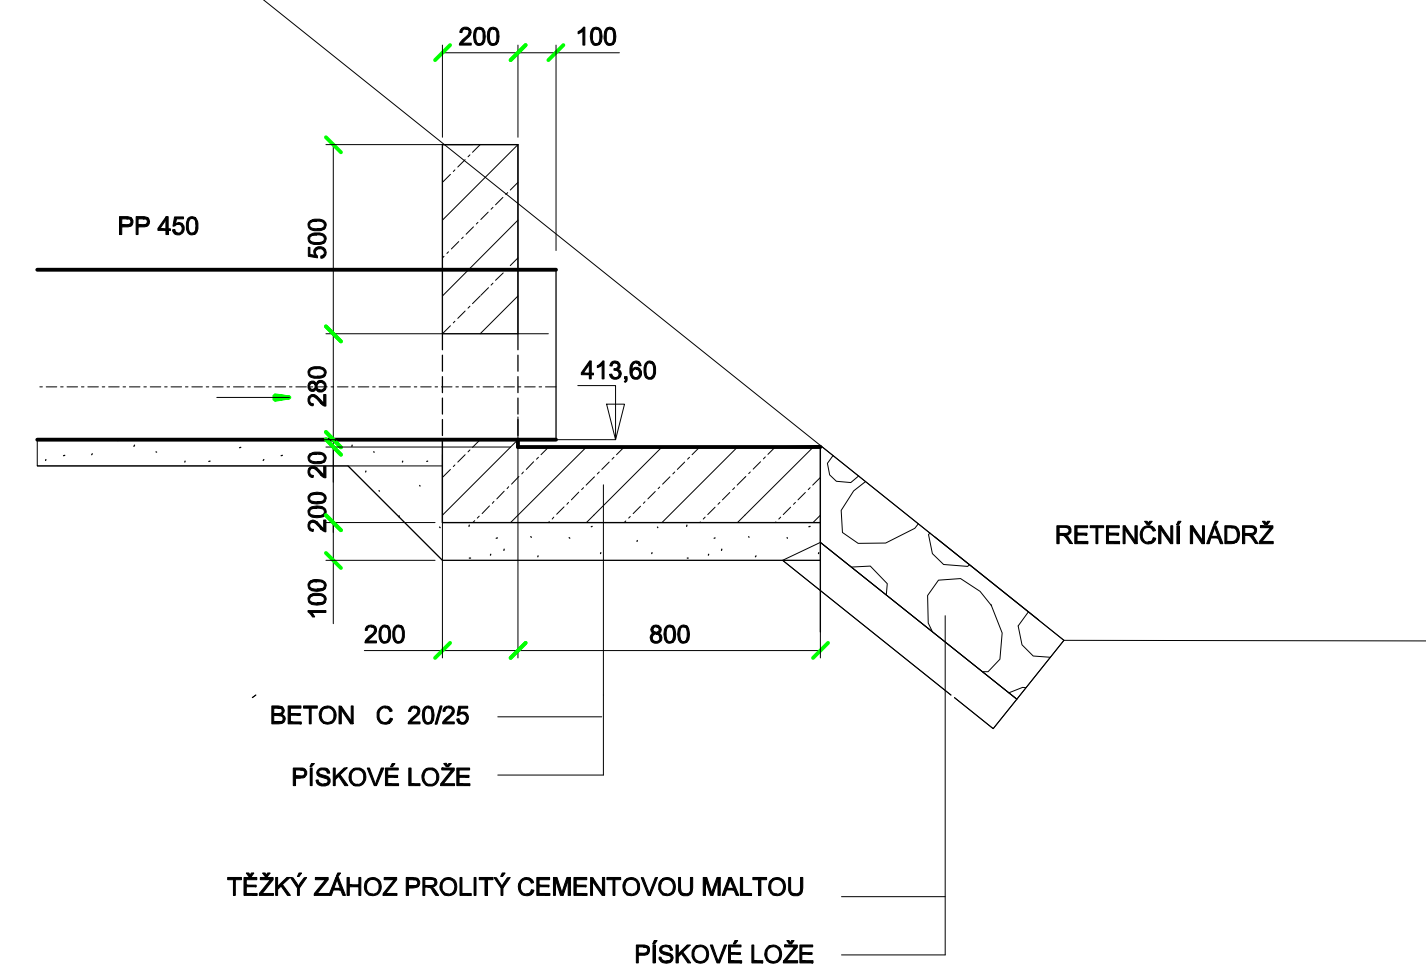

INDEX ZMĚNA	DATUM	JMĚNO	PODPIS
ID ZMĚNA	DATUM	JMĚNO	PODPIS

Vedoucí projektant	ING. KYLIŠ	Vedoucí zakázky	ING. PLUHÁŘ	MĚŘÍTO
Projektant	HROBŠKÁ	Technická kontrola	ING. KYLIŠ	1:20

	ZAKÁZKA:	AREÁL SLOŽEK IZS - 1. ETAPA	Podíl A4	Podpisové číslo <
---	----------	-----------------------------	----------	--