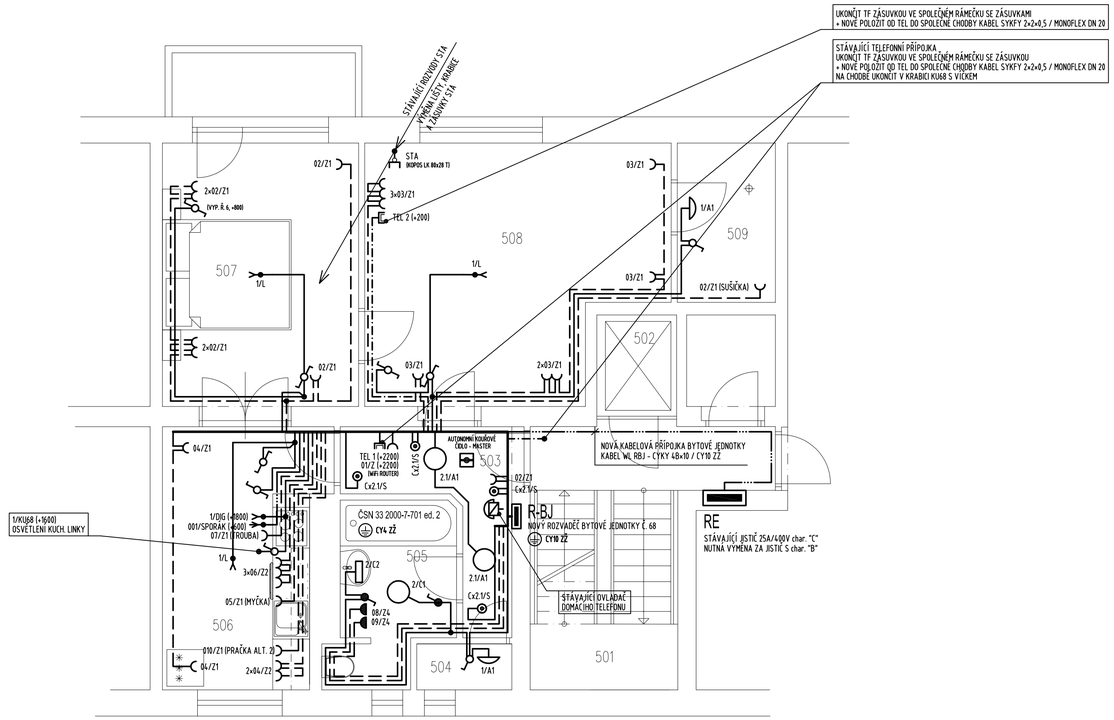

LEGENDA SVÍTIDEL

OZNAČENÍ NA VÝKRESE	TECHNICKÝ POPIS, PARAMETRY ZAŘÍZENÍ
A1	SVÍTIDLO STROPNÍ PŘISAZENÉ, 2×18W, IP20, EP
C1	SVÍTIDLO STROPNÍ PŘISAZENÉ, 2×18W, IP44, EP, II. STUPEŇ IZOLACE ⧈
C2	SVÍTIDLO NÁSTĚNNÉ NAD UMYVADLEM, 13/18W, IP44, EP, II. STUPEŇ IZOLACE ⧈
L	VÝVOD PRO LUSTROVÉ SVÍTIDLO, UKONČIT SVORKOVNICÍ

LEGENDA MÍSTNOSTÍ

OZNAČENÍ NA VÝKRESE	ÚČEL MÍSTNOSTI	Epk (Lx)
501	chodba, schodiště	–
502	výtah	–
503	předsíň	150
504	spíž	100
505	koupelna	200
506	kuchyně, jídelna	200/300
507	ložnice	100
508	obývací pokoj	100
509	komora	100

LEGENDA PŘÍSTROJŮ

OZNAČENÍ NA VÝKRESE	TECHNICKÝ POPIS, PARAMETRY ZAŘÍZENÍ
	VYPÍNAČ ŘAZENÍ 1, IP20, OSADIT +1200 MM OD 0,0 SPODNÍM LÍCEM, POD OMÍTKU
	VYPÍNAČ ŘAZENÍ 1, IP44, OSADIT +1200 MM OD 0,0 SPODNÍM LÍCEM, POD OMÍTKU
	VYPÍNAČ ŘAZENÍ 6, IP20, OSADIT +1200 MM OD 0,0 SPODNÍM LÍCEM, POD OMÍTKU
	VYPÍNAČ ŘAZENÍ 7, IP20, OSADIT +1200 MM OD 0,0 SPODNÍM LÍCEM, POD OMÍTKU
	TLAČÍTKO ŘAZENÍ 1/0, IP20, OSADIT +1200 MM OD 0,0 SPODNÍM LÍCEM, POD OMÍTKU
	VÝVOD 10 (16) A/230V, UKONČIT STOČENÝM VOLNÝM KABELEM 1,5 METRU
Z1	ZÁSUVKA 16A/230V, IP20, OSADIT +200 MM OD 0,0 SPODNÍM LÍCEM
Z2	ZÁSUVKA 16A/230V, IP20, OSADIT +1200 MM OD 0,0 SPODNÍM LÍCEM
Z4	ZÁSUVKA 16A/230V, IP44, OSADIT +1200 MM OD 0,0 SPODNÍM LÍCEM
Z5	ZÁSUVKA 16A/230V, IP44, OSADIT +500 MM OD 0,0 SPODNÍM LÍCEM
Z	ZÁSUVKA 16A/230V, IP20, OSADIT VIZ. PŮDORYS INSTALACE
STA	ZÁSUVKA TV/RTAD/SAT, OSADIT DLE STÁVAJÍCÍ ZÁSUVKY STA
TEL	TELEFONNÍ ZÁSUVKA 1×RJ12, OSADIT VIZ. PŮDORYS INSTALACE
OKČ	AUTONOMNÍ OPTICKO-KOUŘOVÉ ČIDLO, BATERIOVÉ S AUTOTESTEM

OBECNÉ OSAZENÍ PŘÍSTROJŮ

(MNOHONÁSOBNÉ RÁMEČKY)

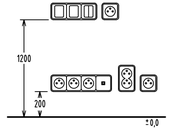

POZNÁMKA :

NEDÍLNOU SOUČÁSTÍ JE TECHNICKÁ ZPRÁVA A SCHÉMATA ZAPOJENÍ

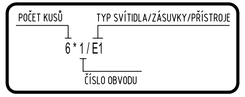

INSTALACE :

VEŠKERÁ INSTALACE BUDE V PROVEDENÍ POD OMÍTKOU VE STĚNÁCH A NAD SDK PODHLEDEM (TAM, KDE JE INSTALOVÁNI ROZVODY VE STROPĚ BUDOU VEDENY V TRUBKÁCH DN25 (PLATÍ PRO STROPY BEZ SDK PODHLEDU)

NEDÍLNOU SOUČÁSTÍ JE TECHNICKÁ ZPRÁVA A SCHÉMATA ZAPOJENÍ !!!

OCHRANA PŘED ÚRAZEM ELEKTRICKÝM PROUDEM: SAMOČINNÝM ODPOJENÍM OD ZDROJE DLE ČSN 33-2000-4-41 ed. 2

NAPĚŤOVÁ SOUSTAVA 3×230/400V, TN-C-S, 3×PE+N, 50Hz AC (R-BJ)
NAPĚTOVÁ SOUSTAVA 3×230/400V, TN-C, 3×PEN, 50Hz AC (RE)

DOPLŇKOVÁ OCHRANA OCHRANNÝM POSPOJENÍ A PROUDOVÝMI CHRÁNIČI

Číslo :	Datum :	Popis změny :
-	-	-
-	-	-
-	-	-

Hlavní projektant :	Vypracoval:	Zodpovědný projektant :	Projektování elektrických zařízení Elektroinstalace ve zdravotnictví
Bc. Jaroslav Skůra	Bc. Jaroslav Skůra	Bc. Jaroslav Skůra	
Investor :	Město Ostrov, Jáchymovská 1, 363 01 Ostrov		EP-PROJECT KŮRA
Objednatel :	Město Ostrov, Jáchymovská 1, 363 01 Ostrov		Závodu Míru 578/5, Karlovy Vary
Kraj :	Karlovarský	Zakázka číslo : EP012-2017	Tel. : +420 605 178 561
Obec :	Ostrov	Stupeň : DPS	e-mail: skura@seznam.cz

Akce :	Oprava elektroinstalace bytové jednotky 2+1 ul. Hlavní 800/68, 363 01 Ostrov D1.4a – Zařízení silnoproudé elektrotechniky a elektronické komunikace	IČO : 734 30 871 Datum : 03/2017 Měřítko : 1:50	Číslo paré :
Obsah :	PŮDORYS ELEKTROINSTALACE BYTOVÉ JEDNOTKY	Číslo přílohy : D1.4a-4	