




Pohled B (1:25)

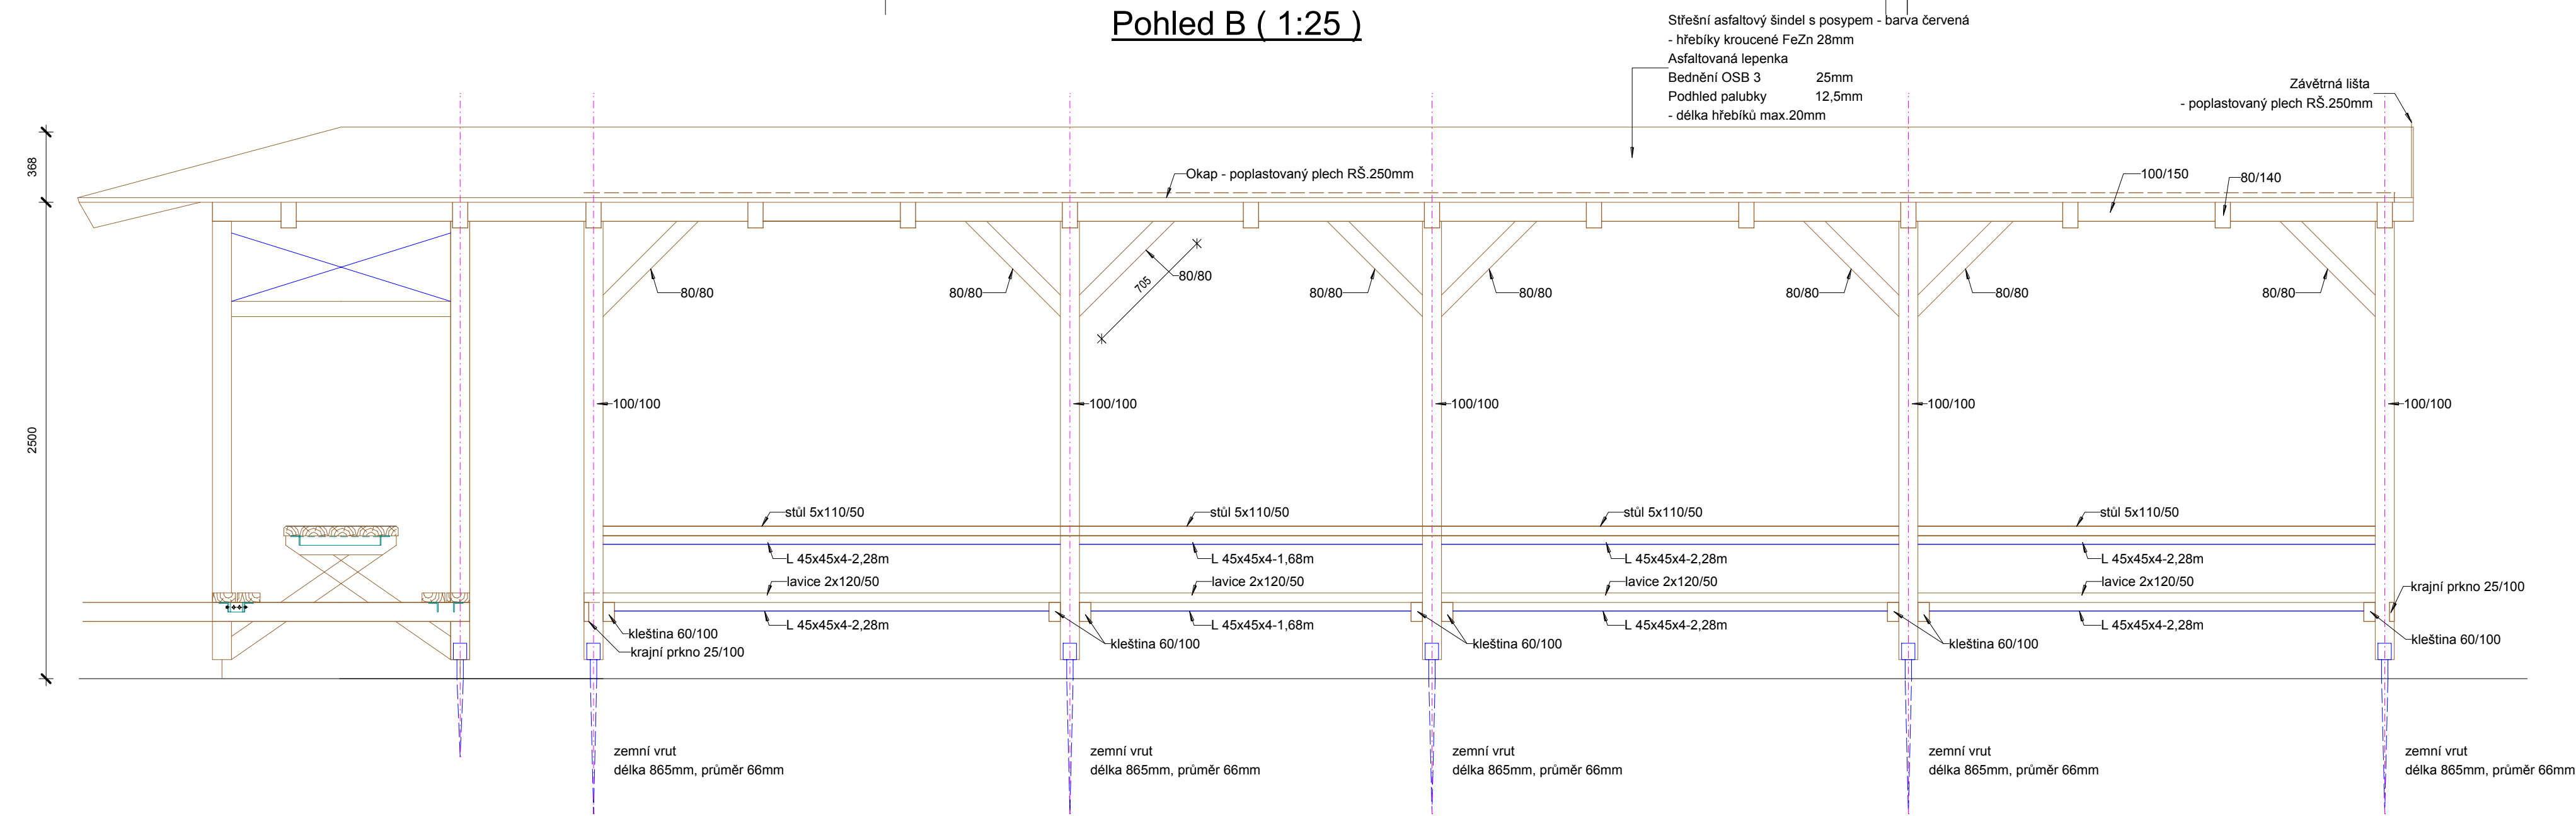


Svislý řez A (1:25)

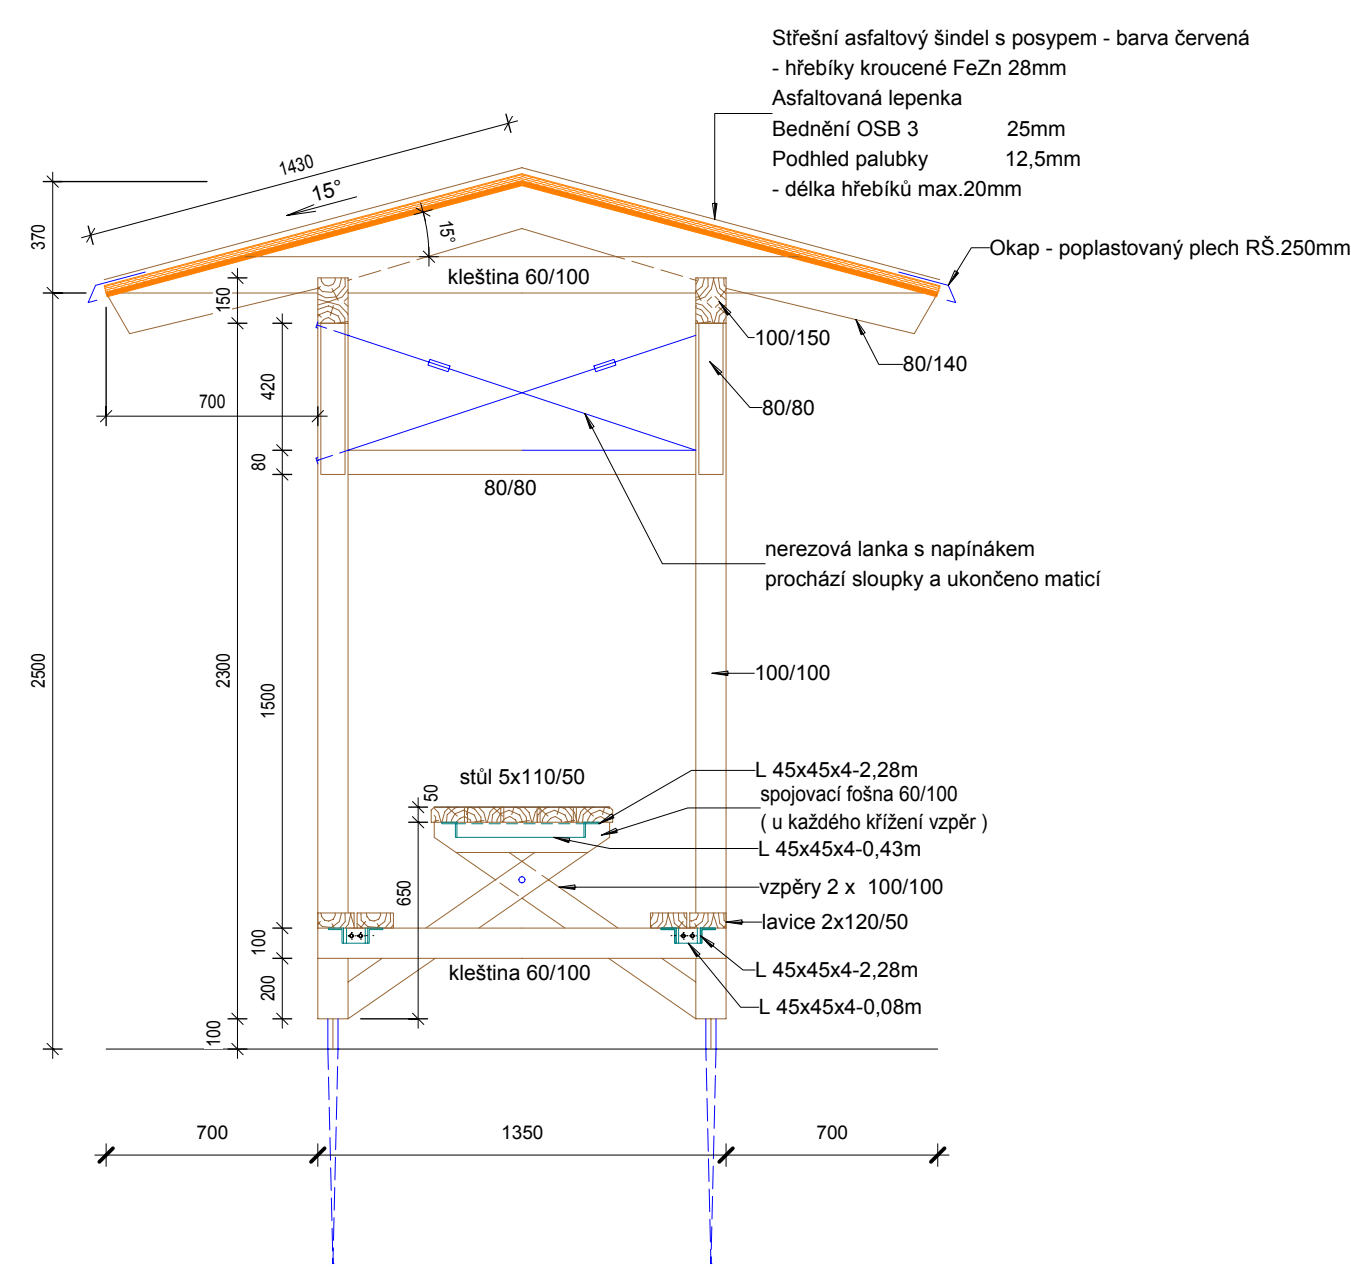



Půdorys lavic (1:25)

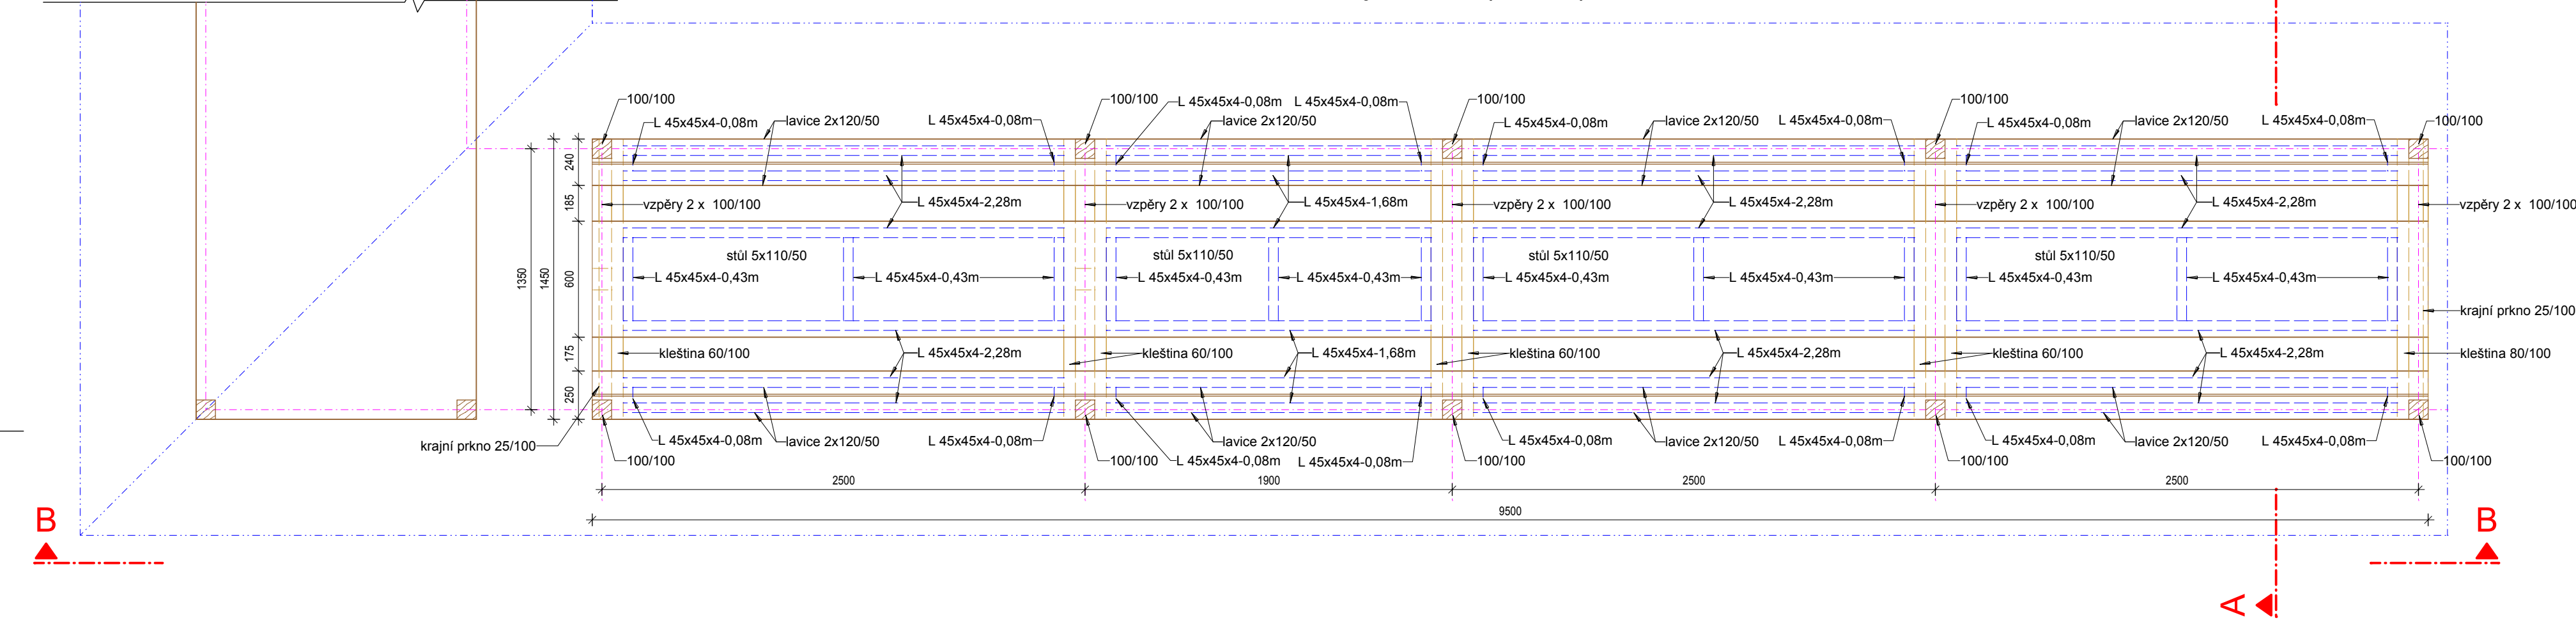

Půdorys krovu (1:25)

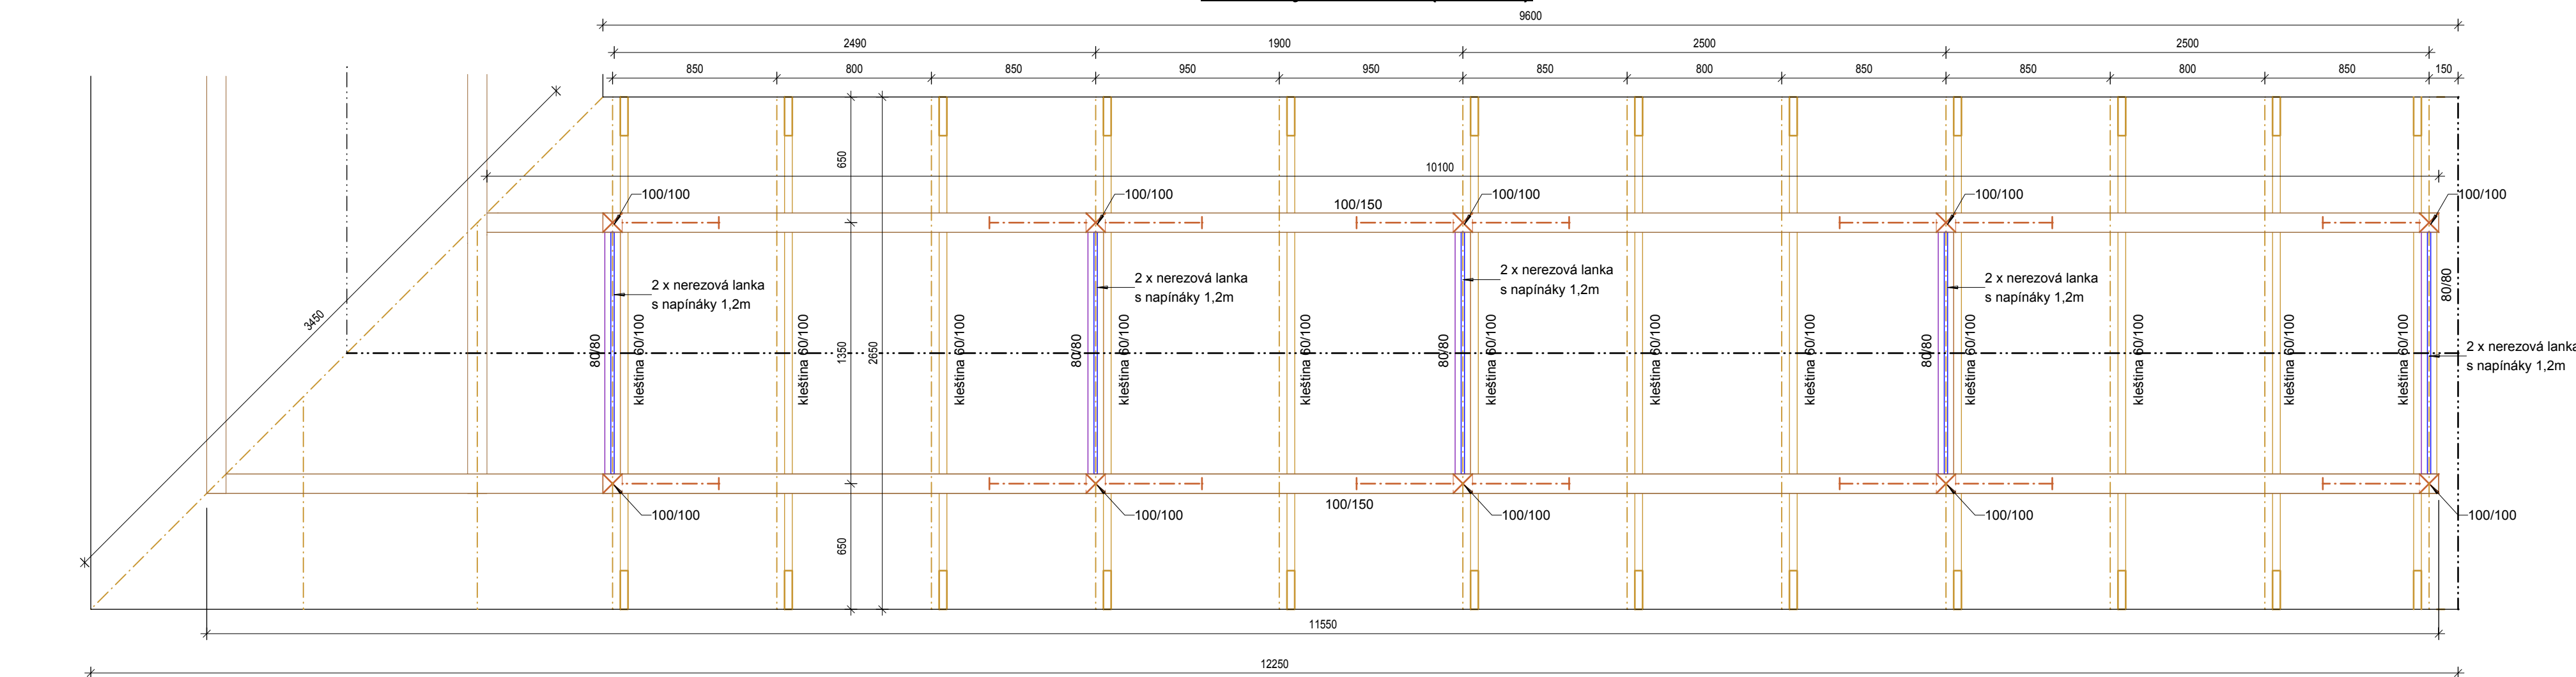

Půdorys střechy (1:50)

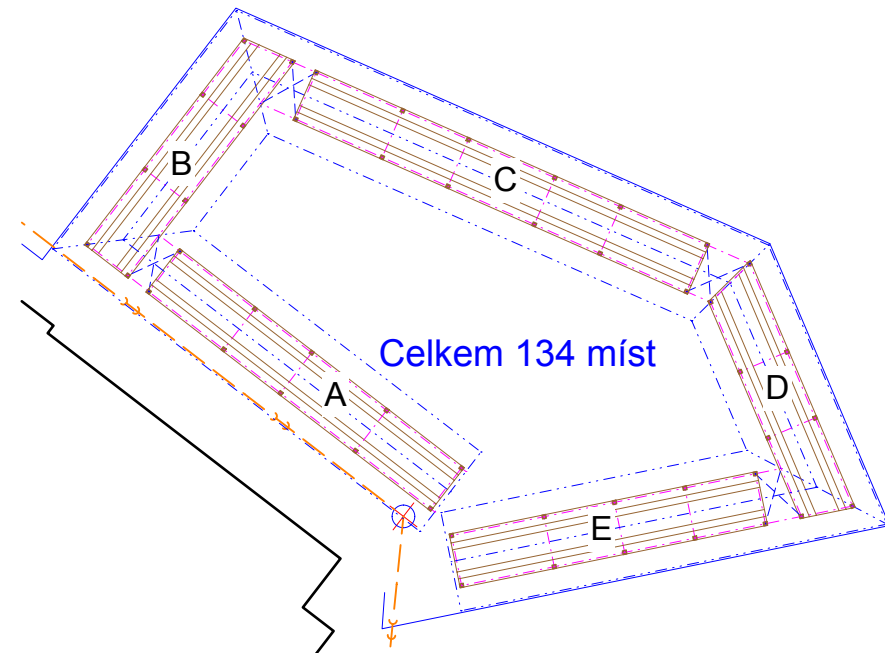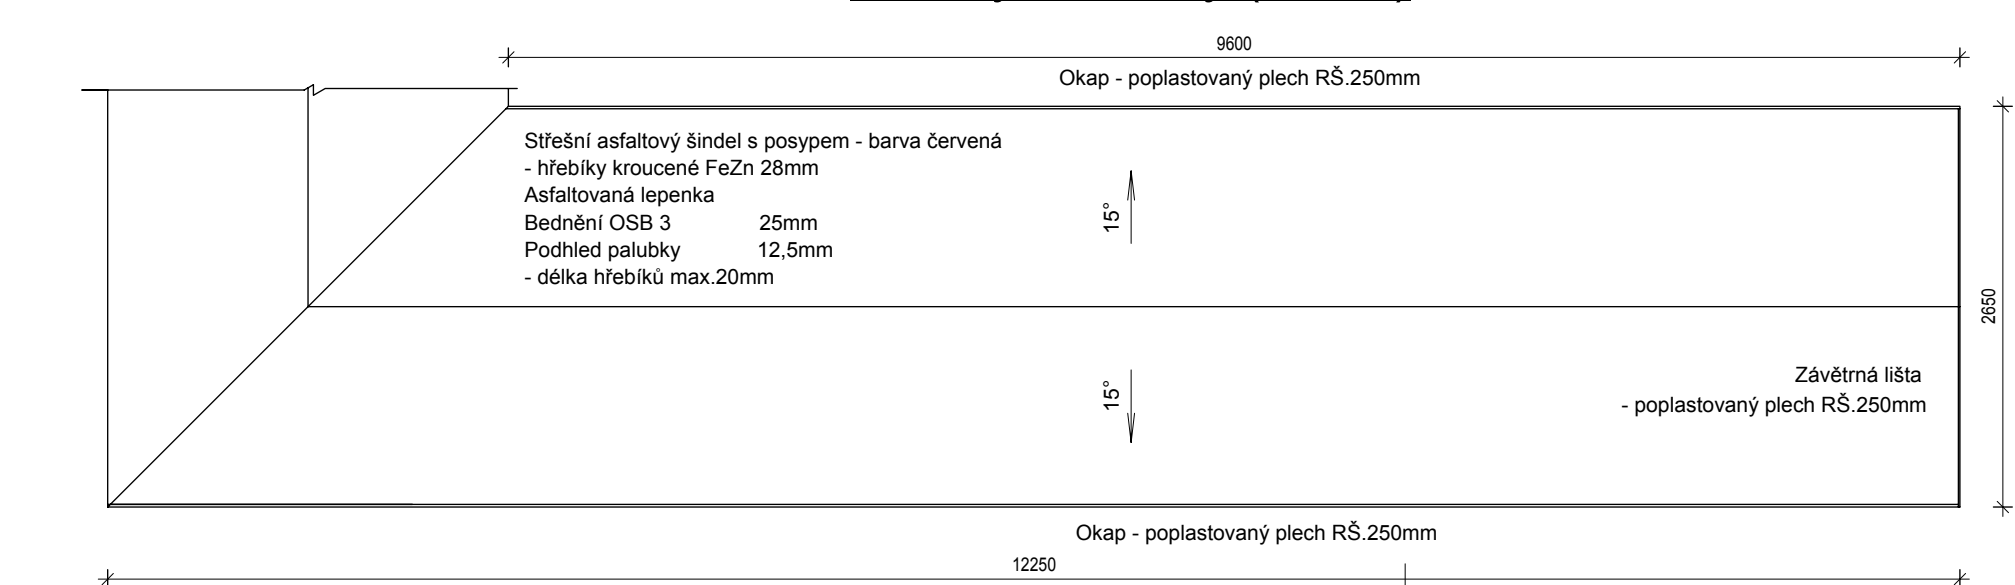

Výkaz dřevěných prvků

Sloupky 100/100 - 2,30m - 10ks - 0,23m3
Vaznice 100/150 - 11,55m - 1ks - 0,18m3
Vaznice 100/150 - 10,10m - 1ks - 0,16m3
Kleština 60/100 - 2,65m - 12ks - 0,19m3
Pásky 80/80 - 0,705m - 16ks - 0,073m3
Trámek příčný 80/80 - 1,15m - 5ks - 0,037m3
Krokve 80/140 - 1,43m - 27ks - 0,44m3
Krokve 80/140 v křížení - 1,80m - 2ks - 0,044m3
Bednění OSB a palubky - plocha střechy 30m2
Vzpěry lavic, stolů 100/100 - 1,10m - 10ks - 0,11m3
Kleština lavice 60/100 - 1,35m - 8ks - 0,065m3
Spojovací fošna 60/100 - 0,60m - 8ks - 0,030m3
Krajní prkno 25/100 - 1,35m - 2ks - 0,007m3
Fošny lavice 120/50 - 9,50m - 4ks - 0,23m3
Fošny stolu 110/50 - 9,50m - 5ks - 0,27m3
Celkem rostlé dřevo 2,07m3

Poznámky

- Dřevěné konstrukce - řezivo jehličnaté jakostní třídy II , min, třída pevnosti C16
- řezivo hoblované, broušené
- spoje tesařské
- hrany fošen stolů, lavic sražené pod úhlem 45°
- předvrtávat vybraní pro vruty se zápatnou hlavou
- délka hřebíků pro kotvení palubek resp. sponek max.22mm
- délka hřebíků pro kotvení krytiny max 28mm
- povrchová úprava lazurovacím lakem tenkovrstvým odstín světlý dub
3 vrstvy, po prvním nátěru přebroušení jemným smirkovým plátnem
- Ocel (S 235)
- spoje svařované před montáží na stavbě a před nátěry
- před řezáním ocelových profilů proměřit vzdálenosti dřevěných prvků
- předvrtat vybraní pro hlavy vrutů se zápatnou hlavou
- u vrutů s šestihranou hlavou použít podložky
- povrchová úprava žárovým zinkováním , tl. min. 40µm

INDEX	ZMĚNA	DATUM	J.MENO	PODPIS
Vedoucí projektant	Vopat Věroslav Ing.	Schválí	Dušek Jan Ing.	1:25
Projektant	® bpo	ZAKÁZKA:	LT Manětín, pergoly a venkovní architektura	Počet A4 8 Stupeň projektu PST Datum dokončení 13.04.2017 Číslo zakázky 8724-26
BPO spol. s r.o. Lidická 1239 363 01 OSTROV Tel.: +420353675111 Fax: +420353612416 projekty@bpo.cz www.bpo.cz	ČÁST (SO,PS):	Projekt	Blok A	Poradové číslo 4
OBSAH:	OBJEDNATEL:	Město Ostrov	Číslo archivní:	BPO 1-96666