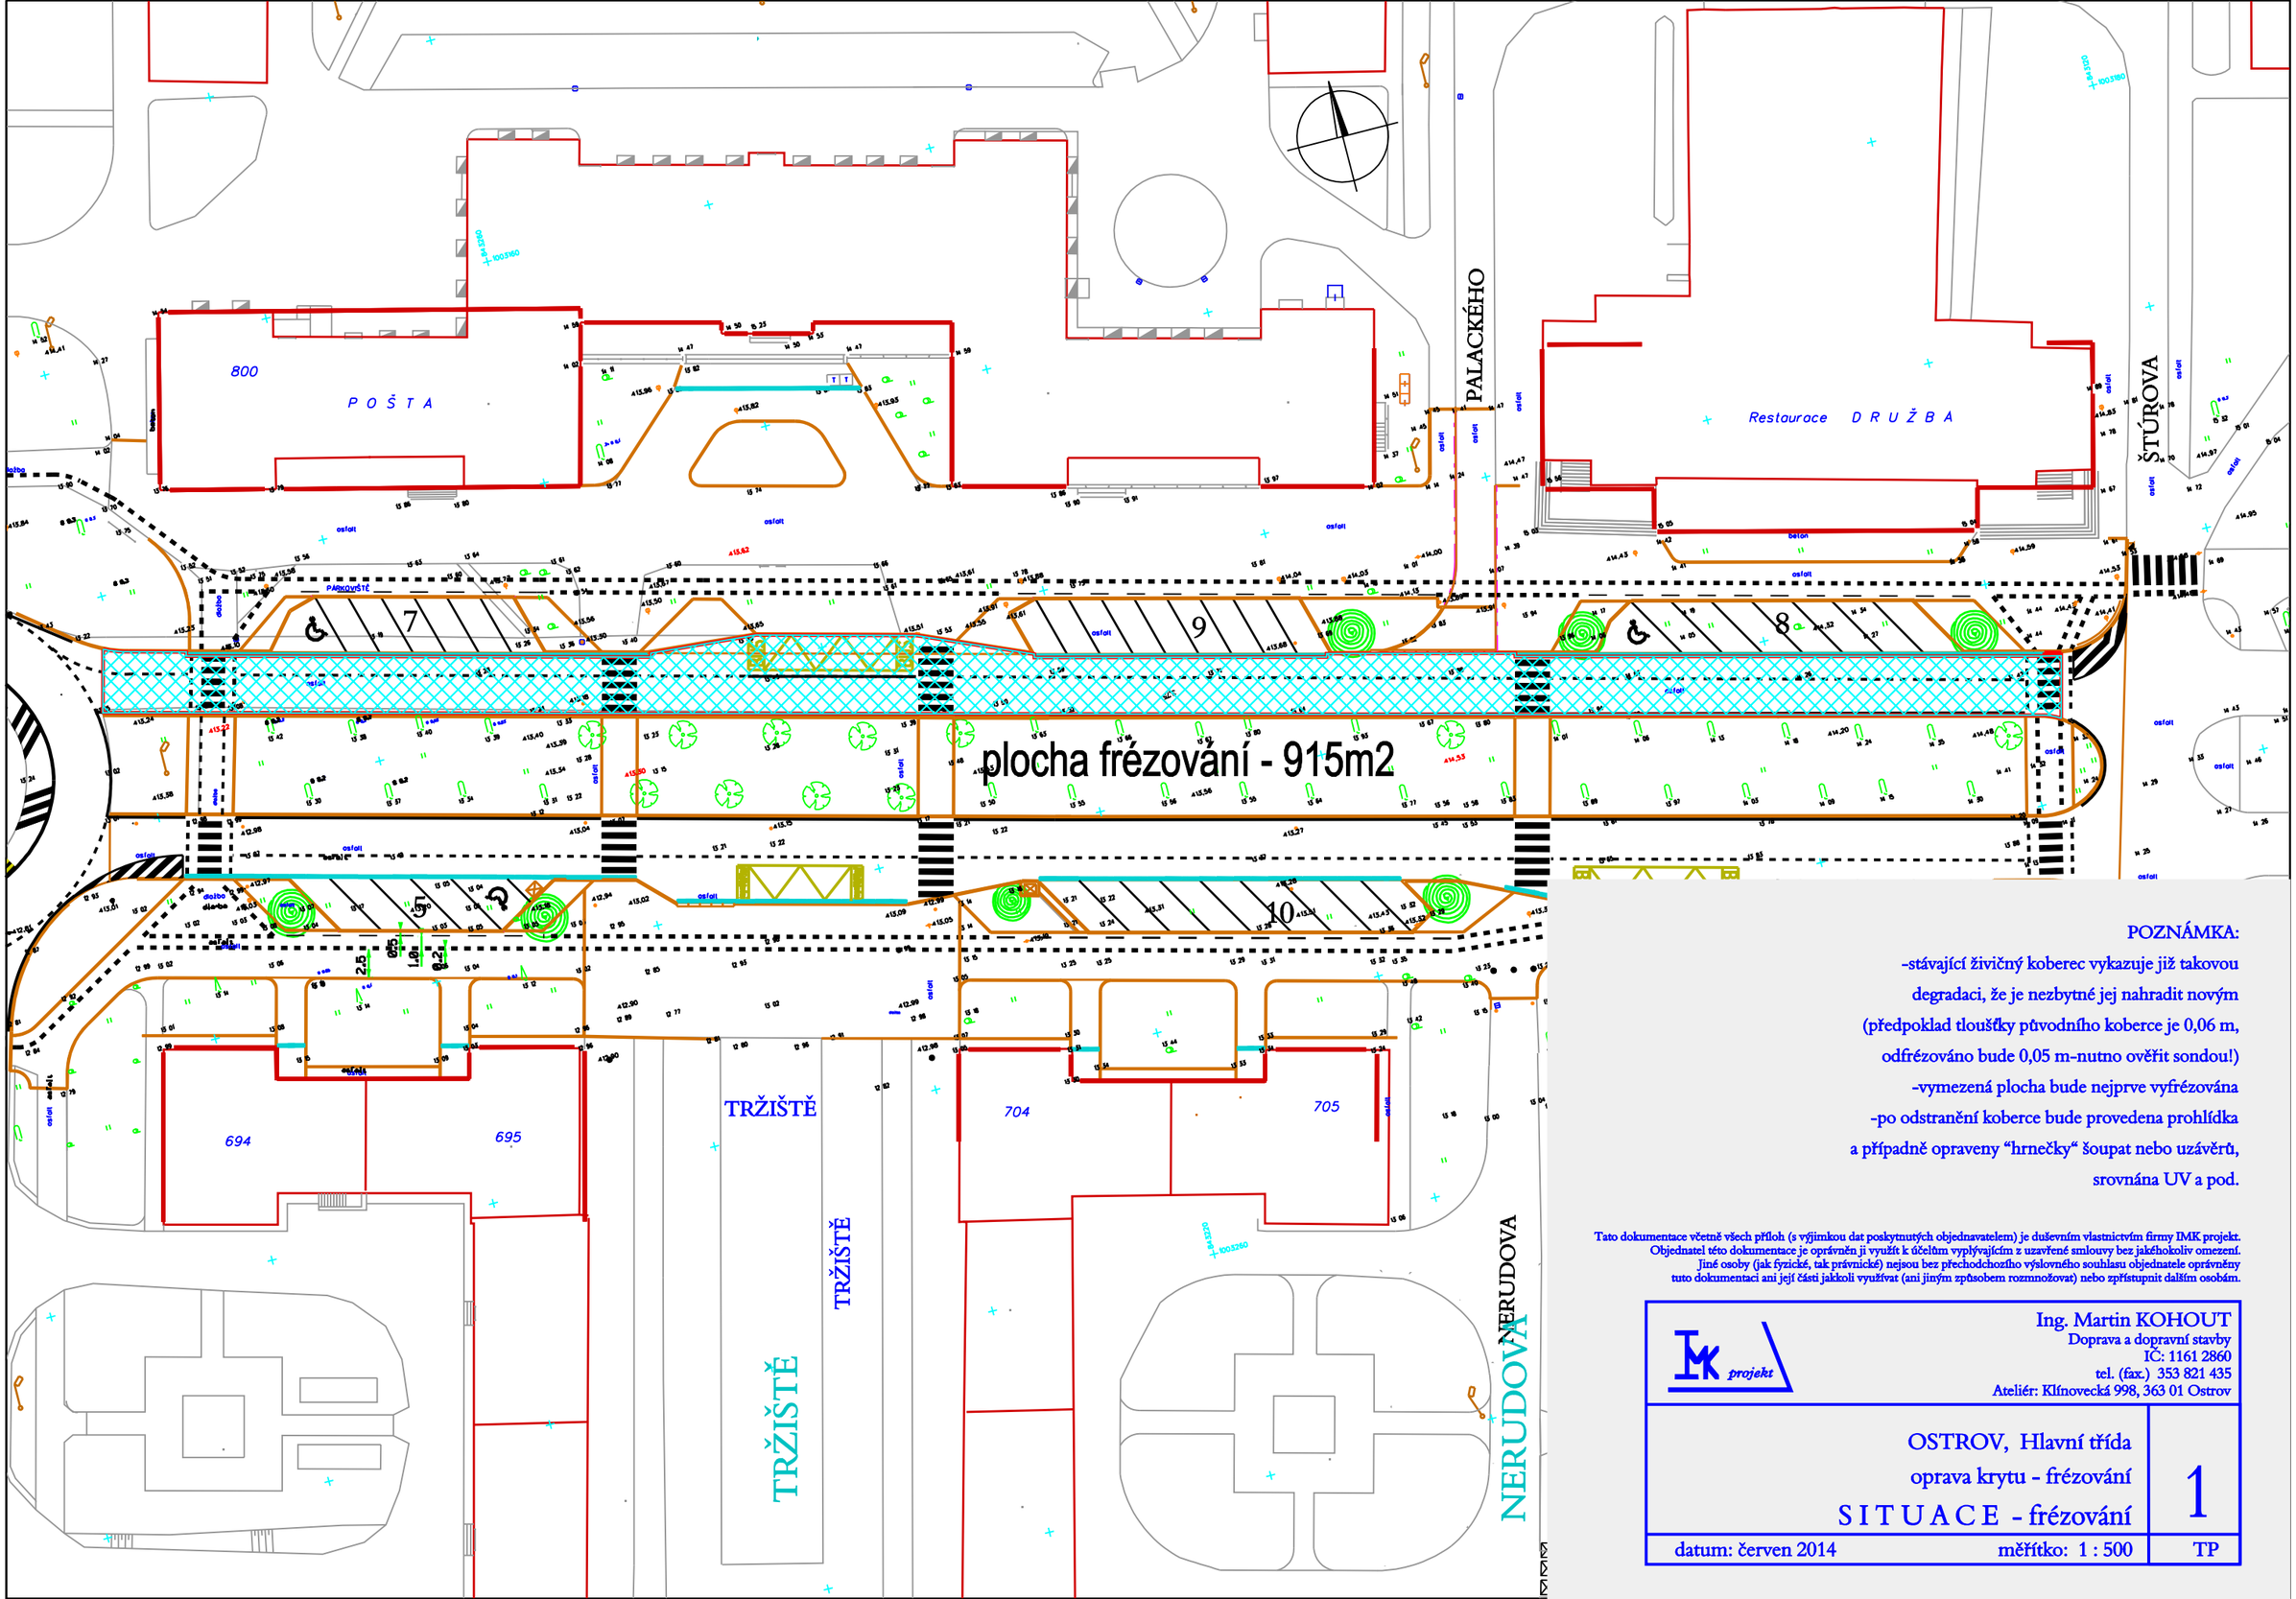

POZNÁMKA:

-stávající živičný koberec vykazuje již takovou degradaci, že je nezbytné jej nahradit novým (předpoklad tloušťky původního koberce je 0,06 m, odfrézováno bude 0,05 m-nutno ověřit sondou!)

-vymezená plocha bude nejprve vyfrézována

-po odstranění koberce bude provedena prohlídka a případně opraveny "hrnečky" šoupat nebo uzávěrů, srovnána UV a pod.

Tato dokumentace včetně všech příloh (s výjimkou dat poskytnutých objednavatelem) je duševním vlastnictvím firmy IMK projekt. Objednatel této dokumentace je oprávněn ji využít k účelům vyplývajícím z uzavřené smlouvy bez jakéhokoliv omezení. Jiné osoby (jak fyzické, tak právnické) nejsou bez přechodchozího výslovného souhlasu objednatele oprávněny tuto dokumentaci ani její části jakkoli využívat (ani jiným způsobem rozmnožovat) nebo zpřístupnit dalším osobám.

IMK projekt
Ing. Martin KOHOUT
Doprava a dopravní stavby
IČ: 1161 2860
tel. (fax.) 353 821 435
Ateliér: Klínovecká 998, 363 01 Ostrov

OSTROV, Hlavní třída

oprava krytu - frézování

SITUACE - frézování

1

datum: červen 2014 měřítko: 1 : 500 TP