


2. 4. 2019
PULSI K. V. ZAMO SOTČENY!
ORGAN DLEH. 11. 16/26 SAH.
13/9456. O PR SOCHIA!
S NODANEM SOORANINHO RESEN!
STAM Y DLEH. 17/26 A
V SOCHIA S/11. 17/3 SAH. 361/2100 SA.
DI K. V. SOCHIA SUDAVAN
DZ MIFNI KORY SP. 9. 100
KRAJE



Tato dokumentace včetně všech příloh (s výjimkou dat poskytnutých objednavatelem) je duševním vlastnictvím firmy IMK projekt.
Objednatel této dokumentace je oprávněn ji využít k účelům vyplývajícím z uzavřené smlouvy bez jakéhokoliv omezení.
Jiné osoby (jak fyzické, tak právnické) nejsou bez předchozího výslovného souhlasu objednatele oprávněny
tuto dokumentaci ani její části jakkoli využívat (ani jiným způsobem rozmnožovat) nebo zpřístupnit dalším osobám.

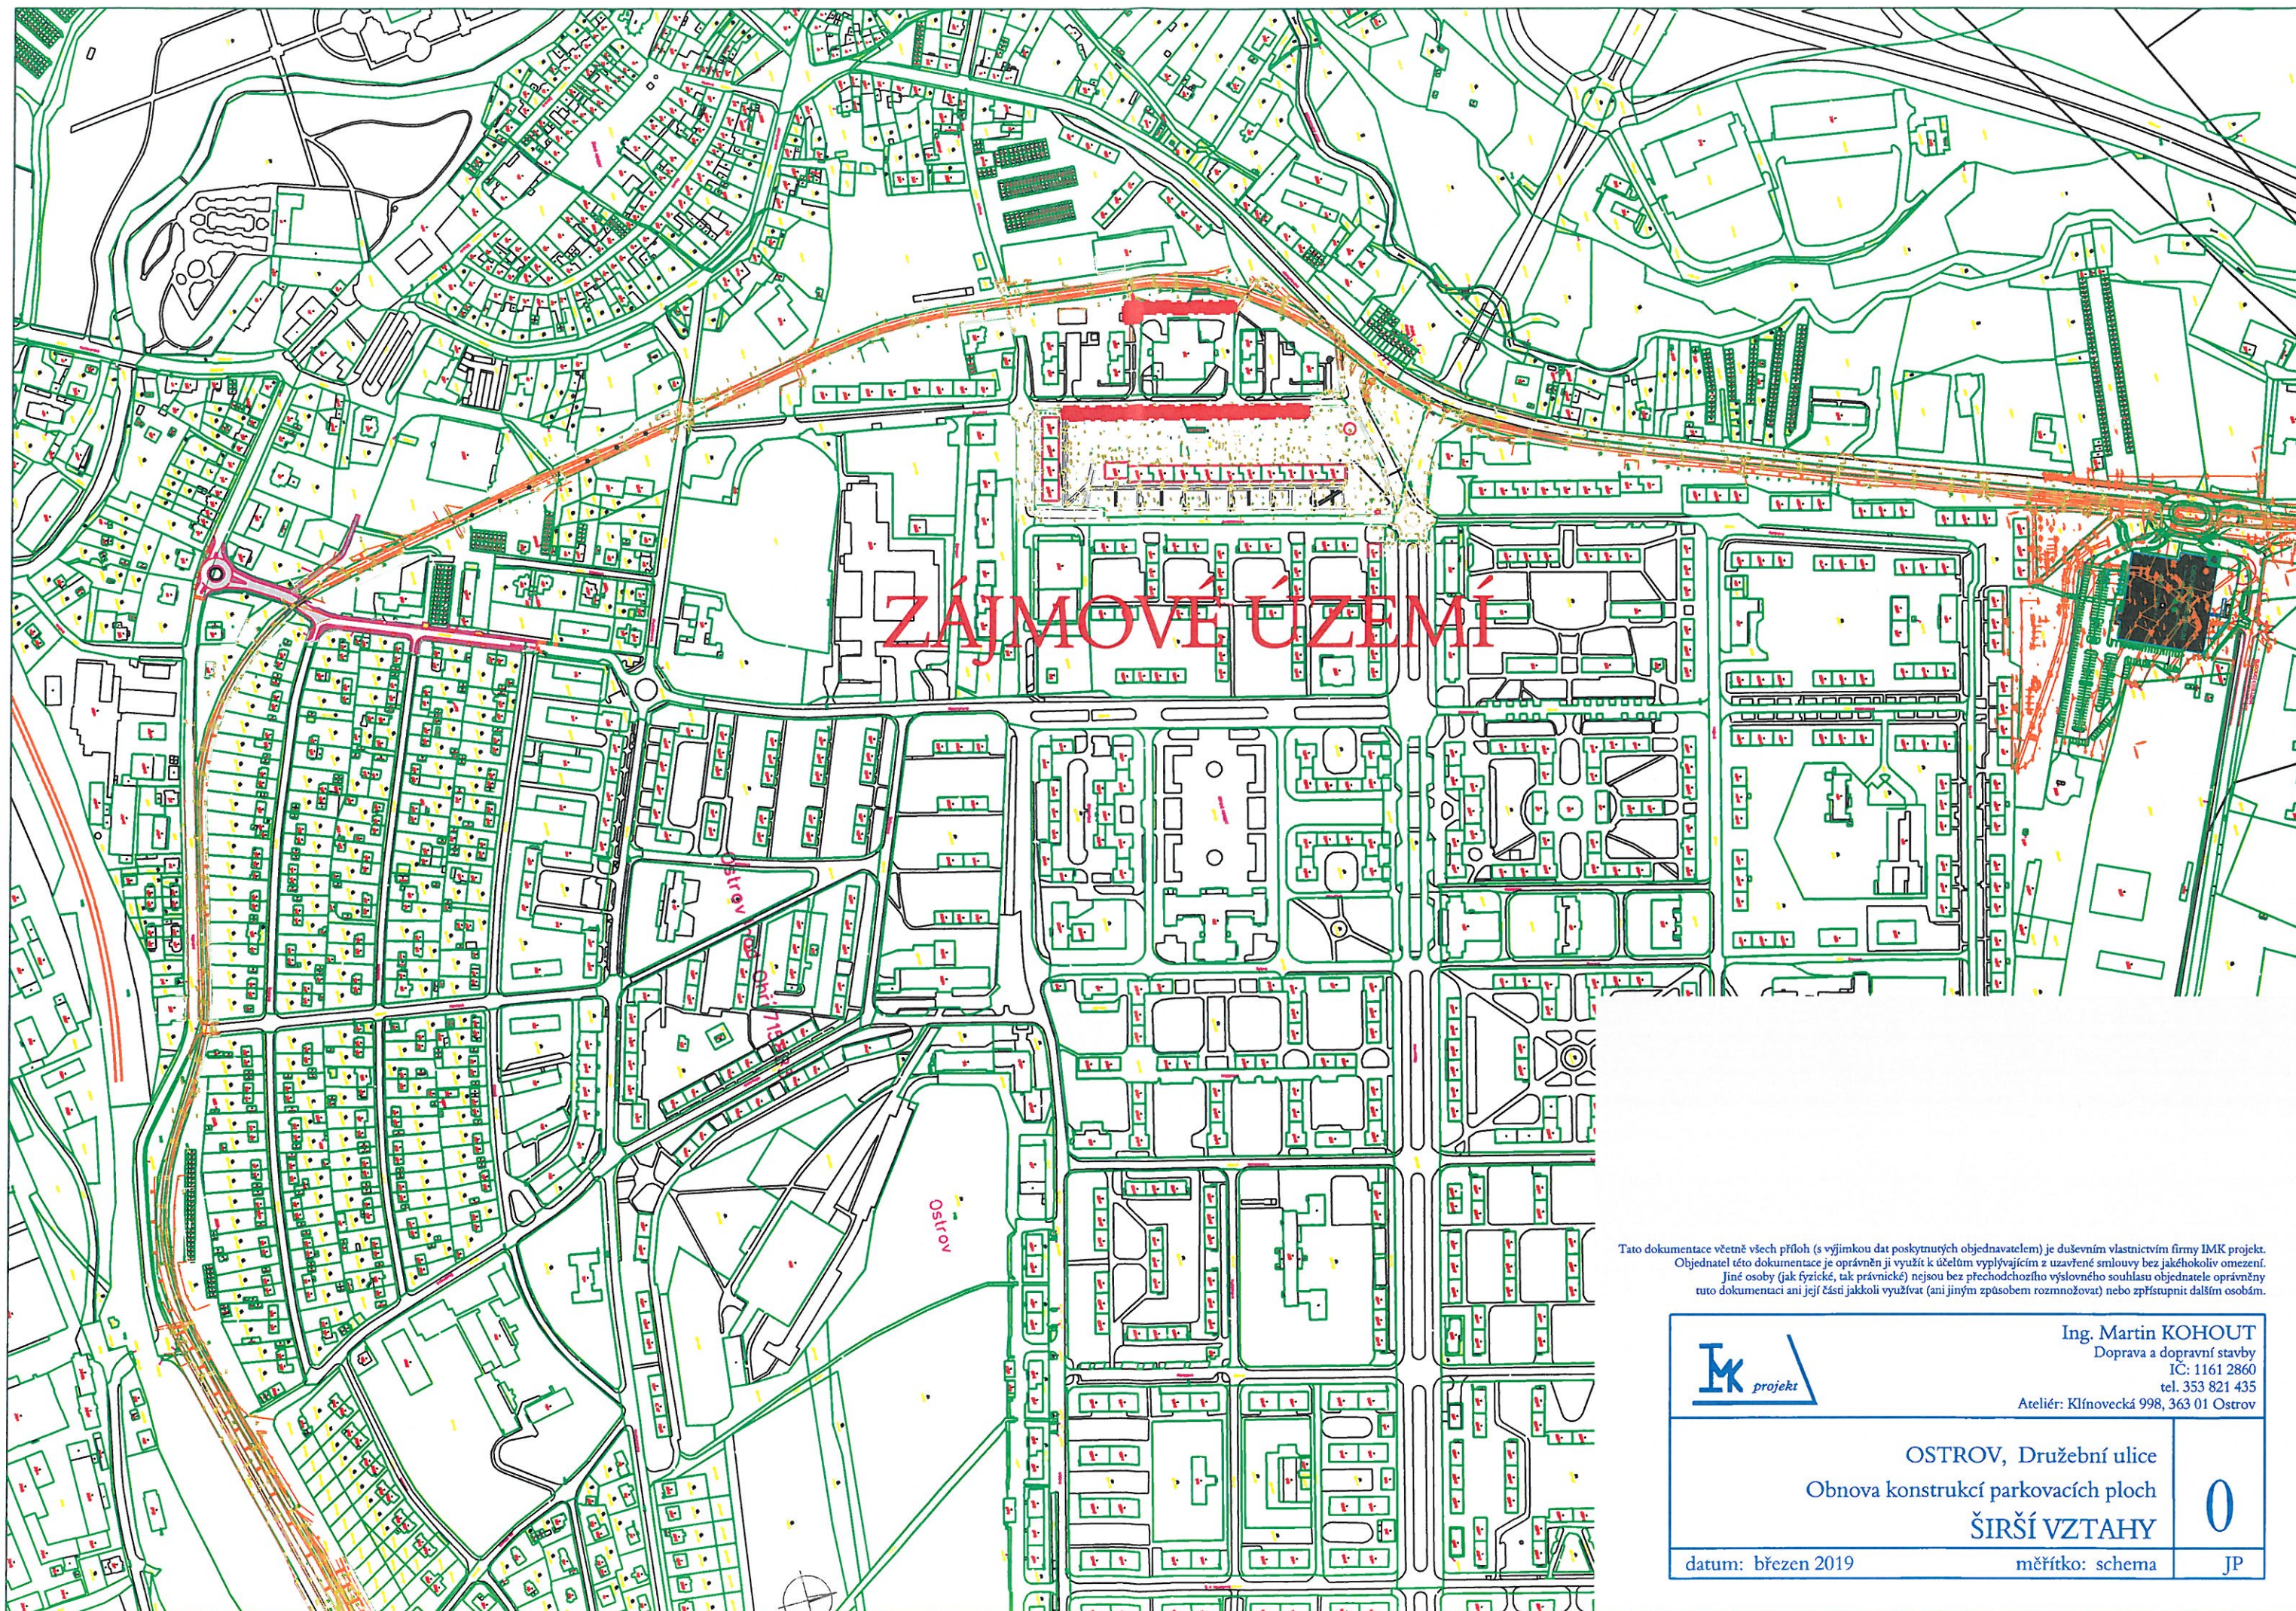

Ing. Martin KOHOUT
Doprava a dopravní stavby
IČ: 1161 2860
tel. 353 821 435
Ateliér: Klínovecká 998, 363 01 Ostrov


OSTROV, Družební ulice
Obnova konstrukcí parkovacích ploch
ŠIRŠÍ VZTAHY

datum: březen 2019

měřítko: schema


0

JP

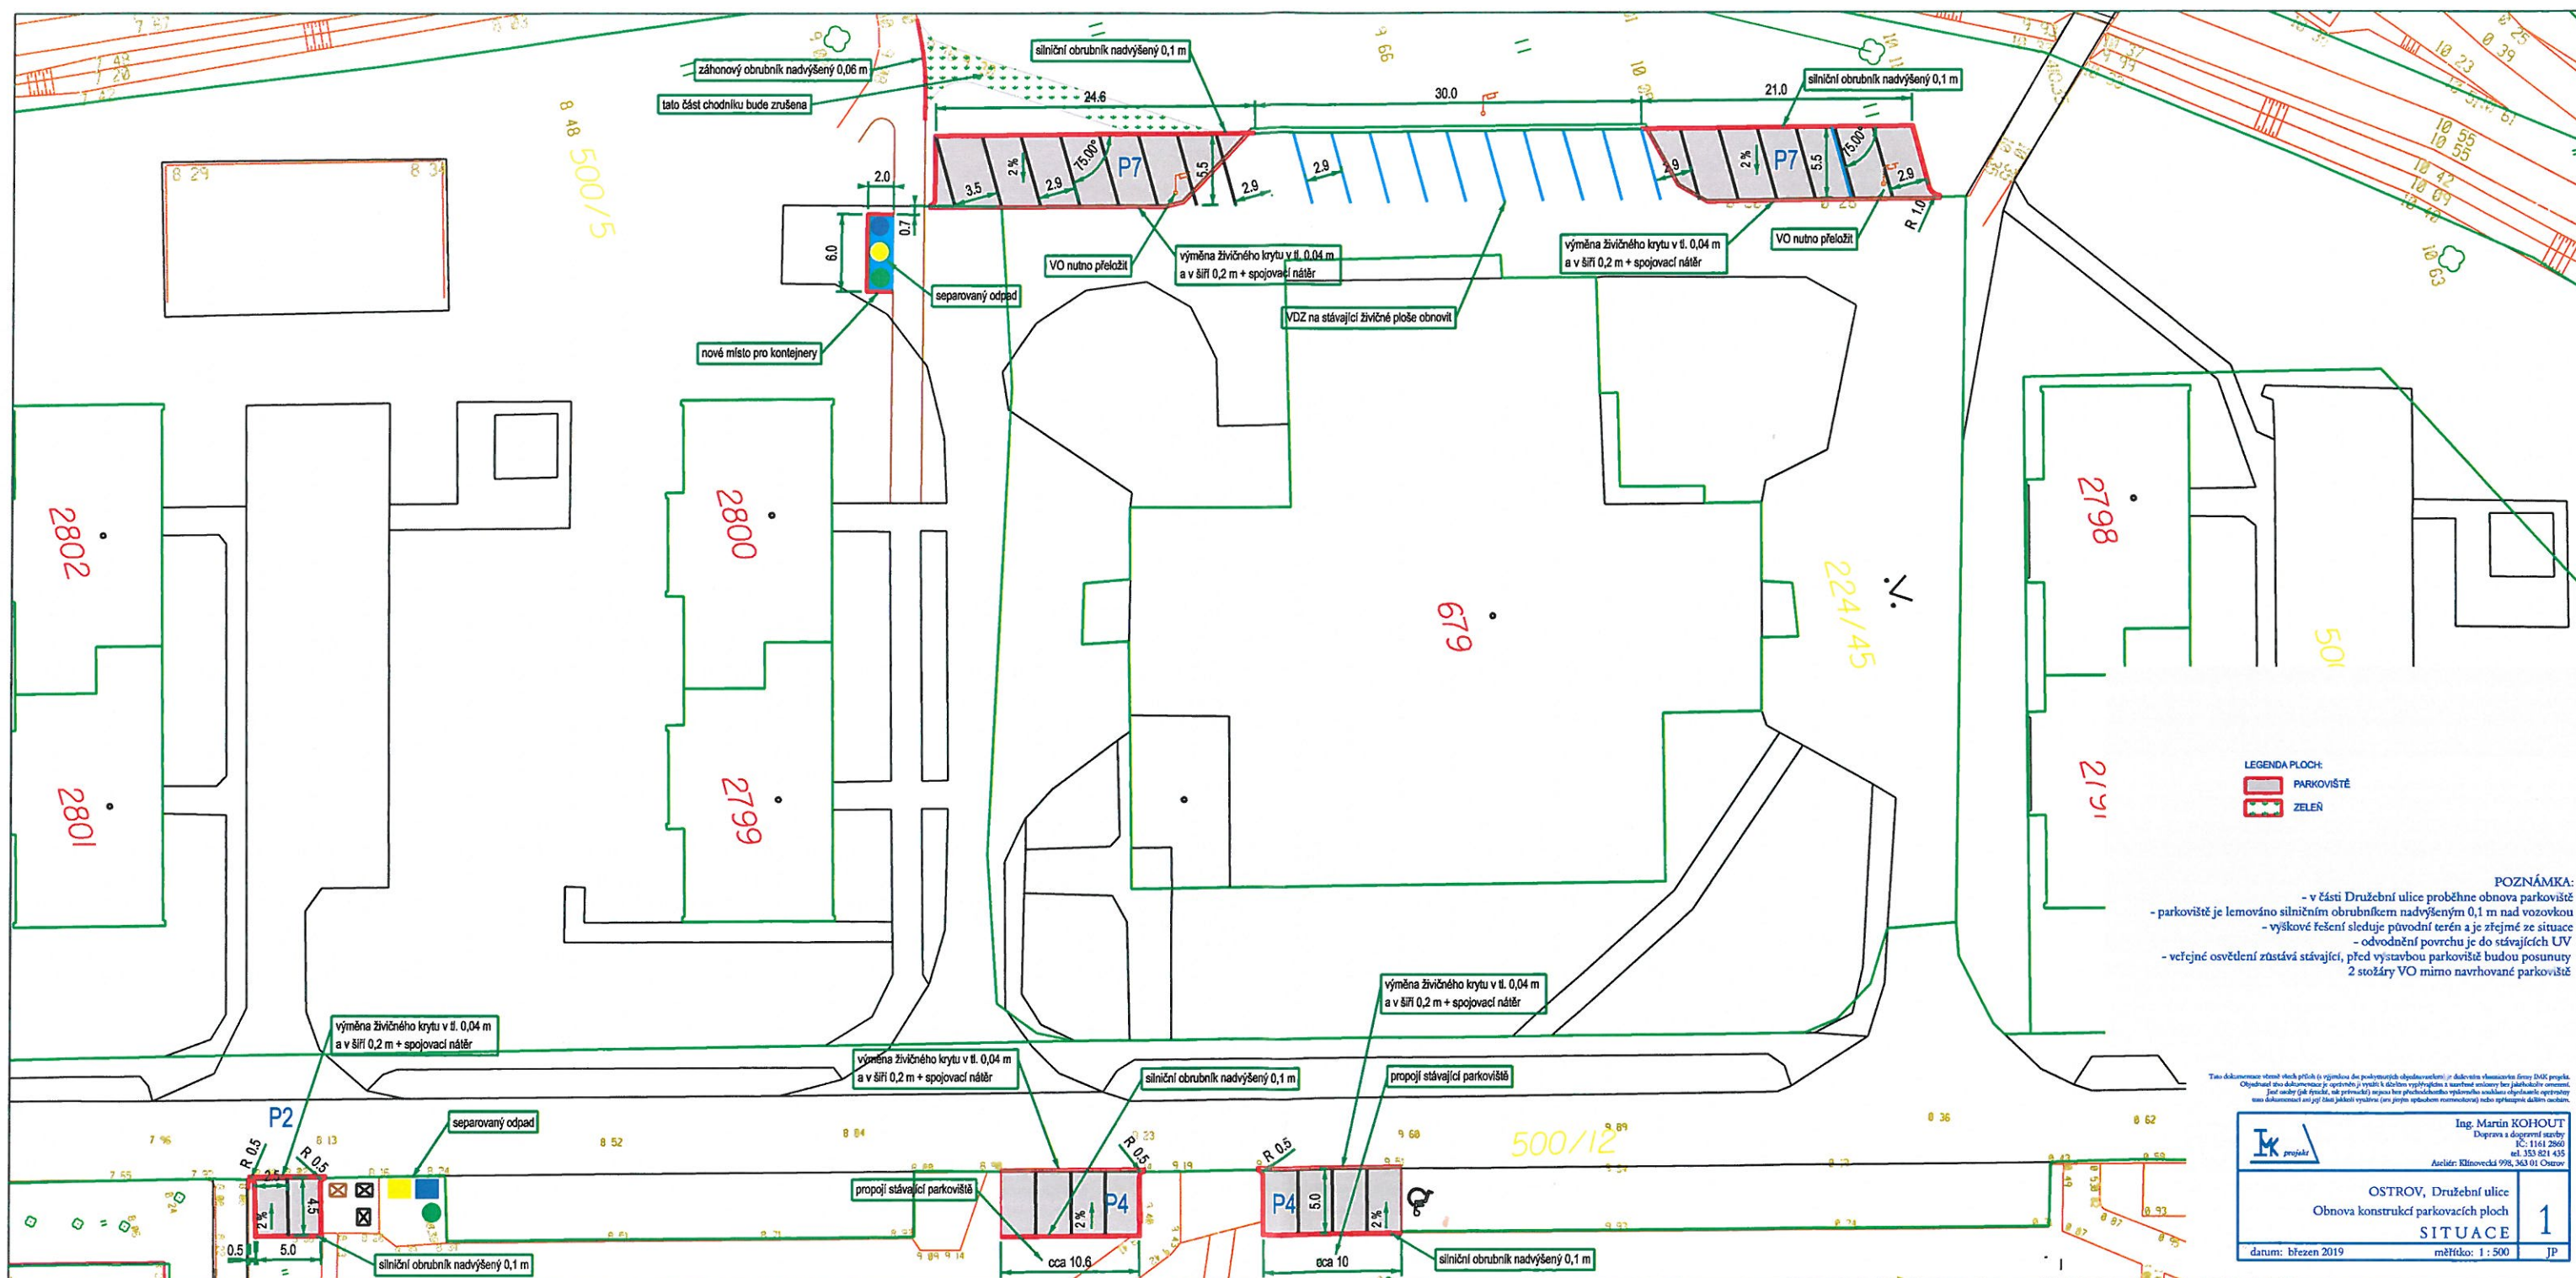


...119-04 - 08 P rozšíření.dgn 8.4.2019 14:30:02

Ing. Martin KOHOUT
Doprava a dopravní stavby
IČ: 1161 2860
tel. 353 631 435
Adresa: Křižovická 998, 363 01 Ostrov

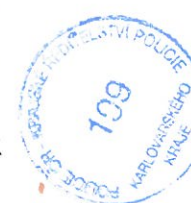

por. Bc. Bohuslav Pavlík
komisař DI PČR K. Vary
COZ 229425

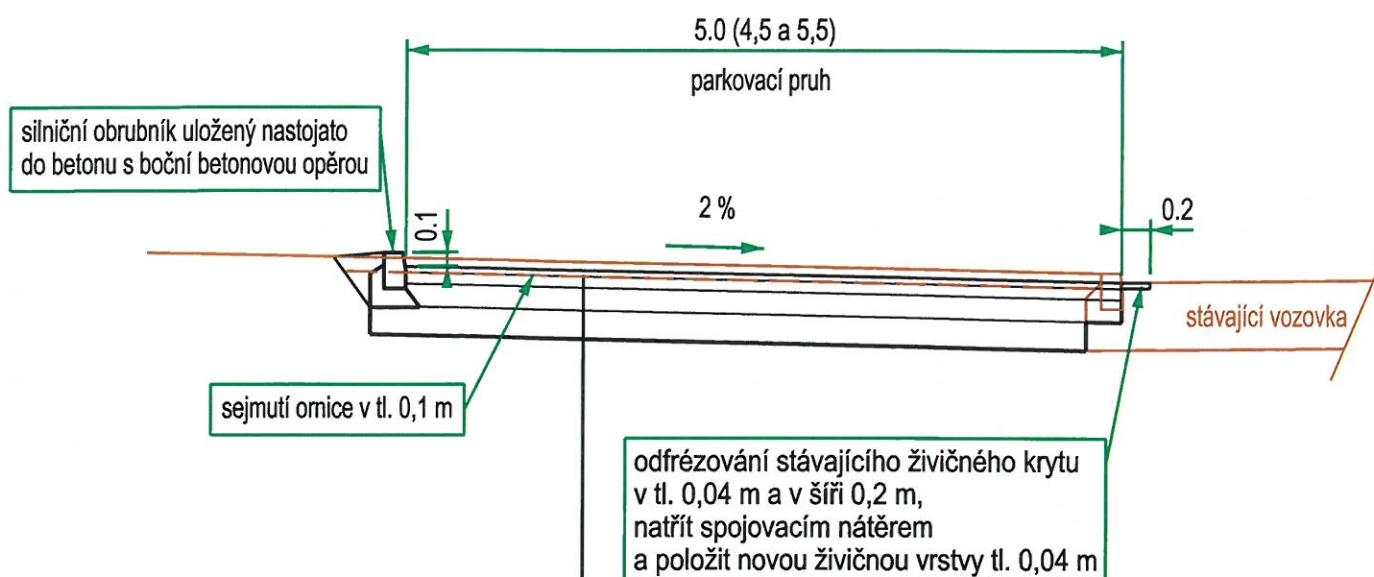

asfaltový beton	ACO 11	tl. 0,04 m
obalované kamenivo	ACP 16	tl. 0,08 m
mechanicky		
zpevněné kamenivo	MZK	tl. 0,20 m
šterkodrť	ŠD	tl. 0,20 m
zhuťněná pláň		
celkem		<u>tl. 0,52 m</u>

— třída dopravního zatížení V

— návrhová úroveň porušení vozovky D 2

POZNÁMKA:


- v části Družební ulice proběhne obnova parkoviště
- parkoviště je lemováno silničním obrubníkem nadvýšným 0,1 m nad vozovkou

Tato dokumentace včetně všech příloh (s výjimkou dat poskytnutých objednavatelem) je duševním vlastnictvím firmy IMK projekt. Objednatel této dokumentace je oprávněn ji využít k účelům vyplývajícím z uzavřené smlouvy bez jakéhokoli omezení. Jiné osoby (jak fyzické, tak právnické) nejsou bez předchozího výslovného souhlasu objednatele oprávněny tuto dokumentaci ani její části jakkoli využívat (ani jiným způsobem rozmnožovat) nebo zpřístupnit dalším osobám.

08-04-2019

por. Bc. Bohuslav Pavlík
komisař DI PČR K. Vary
ČOZ 229425



		Ing. Martin KOHOUT Doprava a dopravní stavby IČ: 1161 2860 tel. (fax.) 353 821 435 Ateliér: Lidická 1201, 363 01 Ostrov	
OSTROV, Družební ulic Obnova konstrukcí parkovacích ploch CHARAKTERISTICKÝ ŘEZ		2	
datum: březen 2019		měřítko: 1 : 50	




- dopravní značení bude provedeno a osazeno v souladu s TP 65 a příslušnými platnými dopravními předpisy (Vyhláška č. 30/2001 Sb.)
- oddělení jednotlivých parkovacích stání bude provedeno bílou čarou (V 10b a V10c tl. 0,125 m) na živичný kryt, včetně V10f na stávajícím živичném parkovišti bude VDZ obnoveno dle tohoto návrhu
- kolmé parkovací stání je šířky 2,5 a 2,7 m, šikmé pak 2,9 m
- stávající stání pro automobil ZTP osoby má šířku 3,5 m

 Ing. Martin KOHOUT
Doprava a dopravní stavby
IČ: 1161 2860
tel. 353 821 435
Ateliér: Klínovecká 998, 363 01 Ostrov

datum: březen 2019	měřítko: 1 : 500	JP
--------------------	------------------	----

Schéma B/1

Standardní pracovní místo na pozemní komunikaci s malým dopravním zatížením.

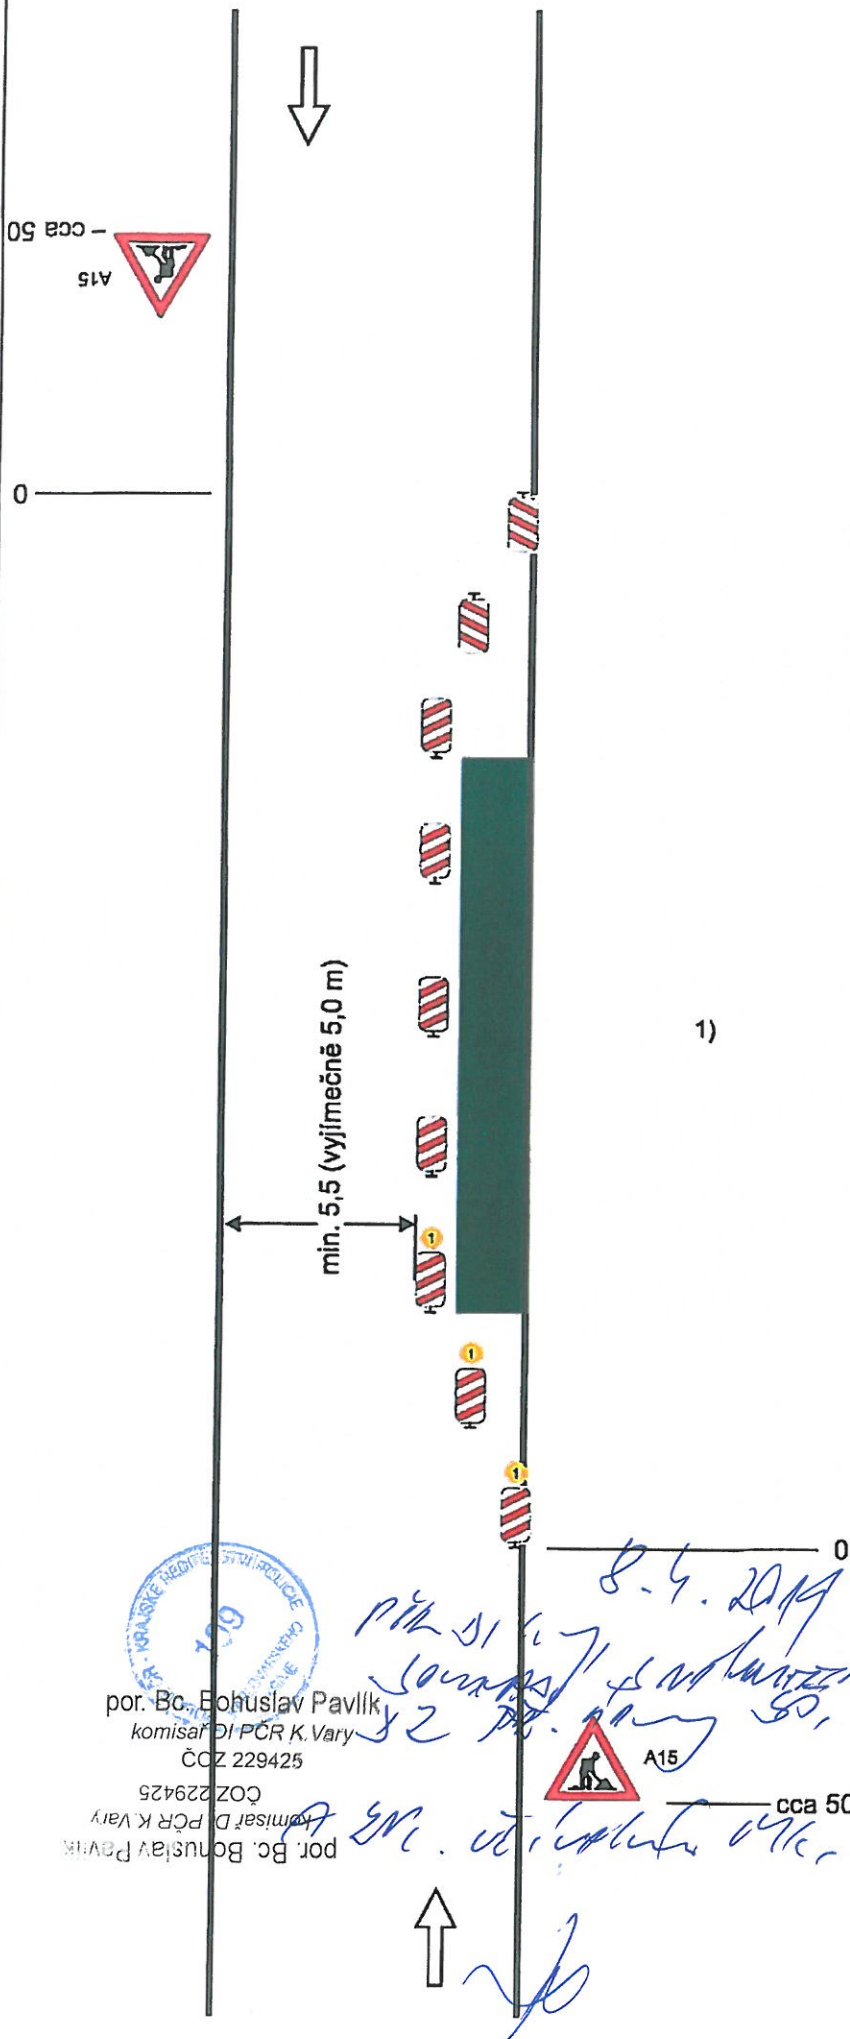

příčná uzavěra deskami	jednostrannými směrovacími deskami
odstup podélně	1 - 2 m
příčně	0,6 - 1 m

podélná uzavěra deskami	oboustrannými směrovacími deskami
odstup max.	10 m

příčná uzavěra deskami	jednostrannými směrovacími deskami
odstup podélně	1 - 2 m
příčně	0,6 - 1 m
výstražná světla typu 1 na každé směrovací desce	

1) užití dopravních značek a dopravních zařízení v případě souběžných parkovacích pruhů, chodníků nebo stezek pro cyklisty podle schémat B/16 až B/20

vzdálenosti v metrech