

POZNÁMKA :

NEDÍLNOU SOUČÁSTÍ JE TECHNICKÁ ZPRÁVA A SCHÉMATA ZAPOJENÍ

POČET KUSŮ	TYP SVÍTIDLA/ZÁSUVKY/PŘÍSTROJE
6 * 1 / E1	
ČÍSLO OVBODU	



STÁVAJÍCÍ TELEFONNÍ PŘÍPOJKA  
UKONČIT TF ZÁSUVKOU VE SPOLÉČNÉM RÁMEČKU SE ZÁSUVKOU  
+ NOVĚ POLOŽIT OD TEL DO SPOLÉČNÉ CHODBY KABEL SYKFY 2x2x0,5 / MONOFLEX DN 20  
NA CHODBĚ UKONČIT V KRABICI KU68 S VÍČKEM

REZERVA NÁPOJENÍ KABELOVÉ TELEVIZE  
KABEL KOX 964 / MONOFLEX DN20 Z PROSTORU SCHODIŠTĚ (UKONČIT V KRABICI KU68 S VÍČKEM)  
DO PROSTORU OBYVACÍHO POKOJE (UKONČIT ZÁSUVKOU STA)

NOVÁ KABELOVÁ PŘÍPOJKA BYTOVÉ JEDNOTKY  
KABEL WL RBJ - CYKY 4Bx10 / CY10 ZZ

RE  
STÁVAJÍCÍ JISTIČ 25A/230V char. "B"

OBECNÉ OSAZENÍ PŘÍSTROJŮ  
(MNOHONÁSOBNÉ RÁMEČKY)

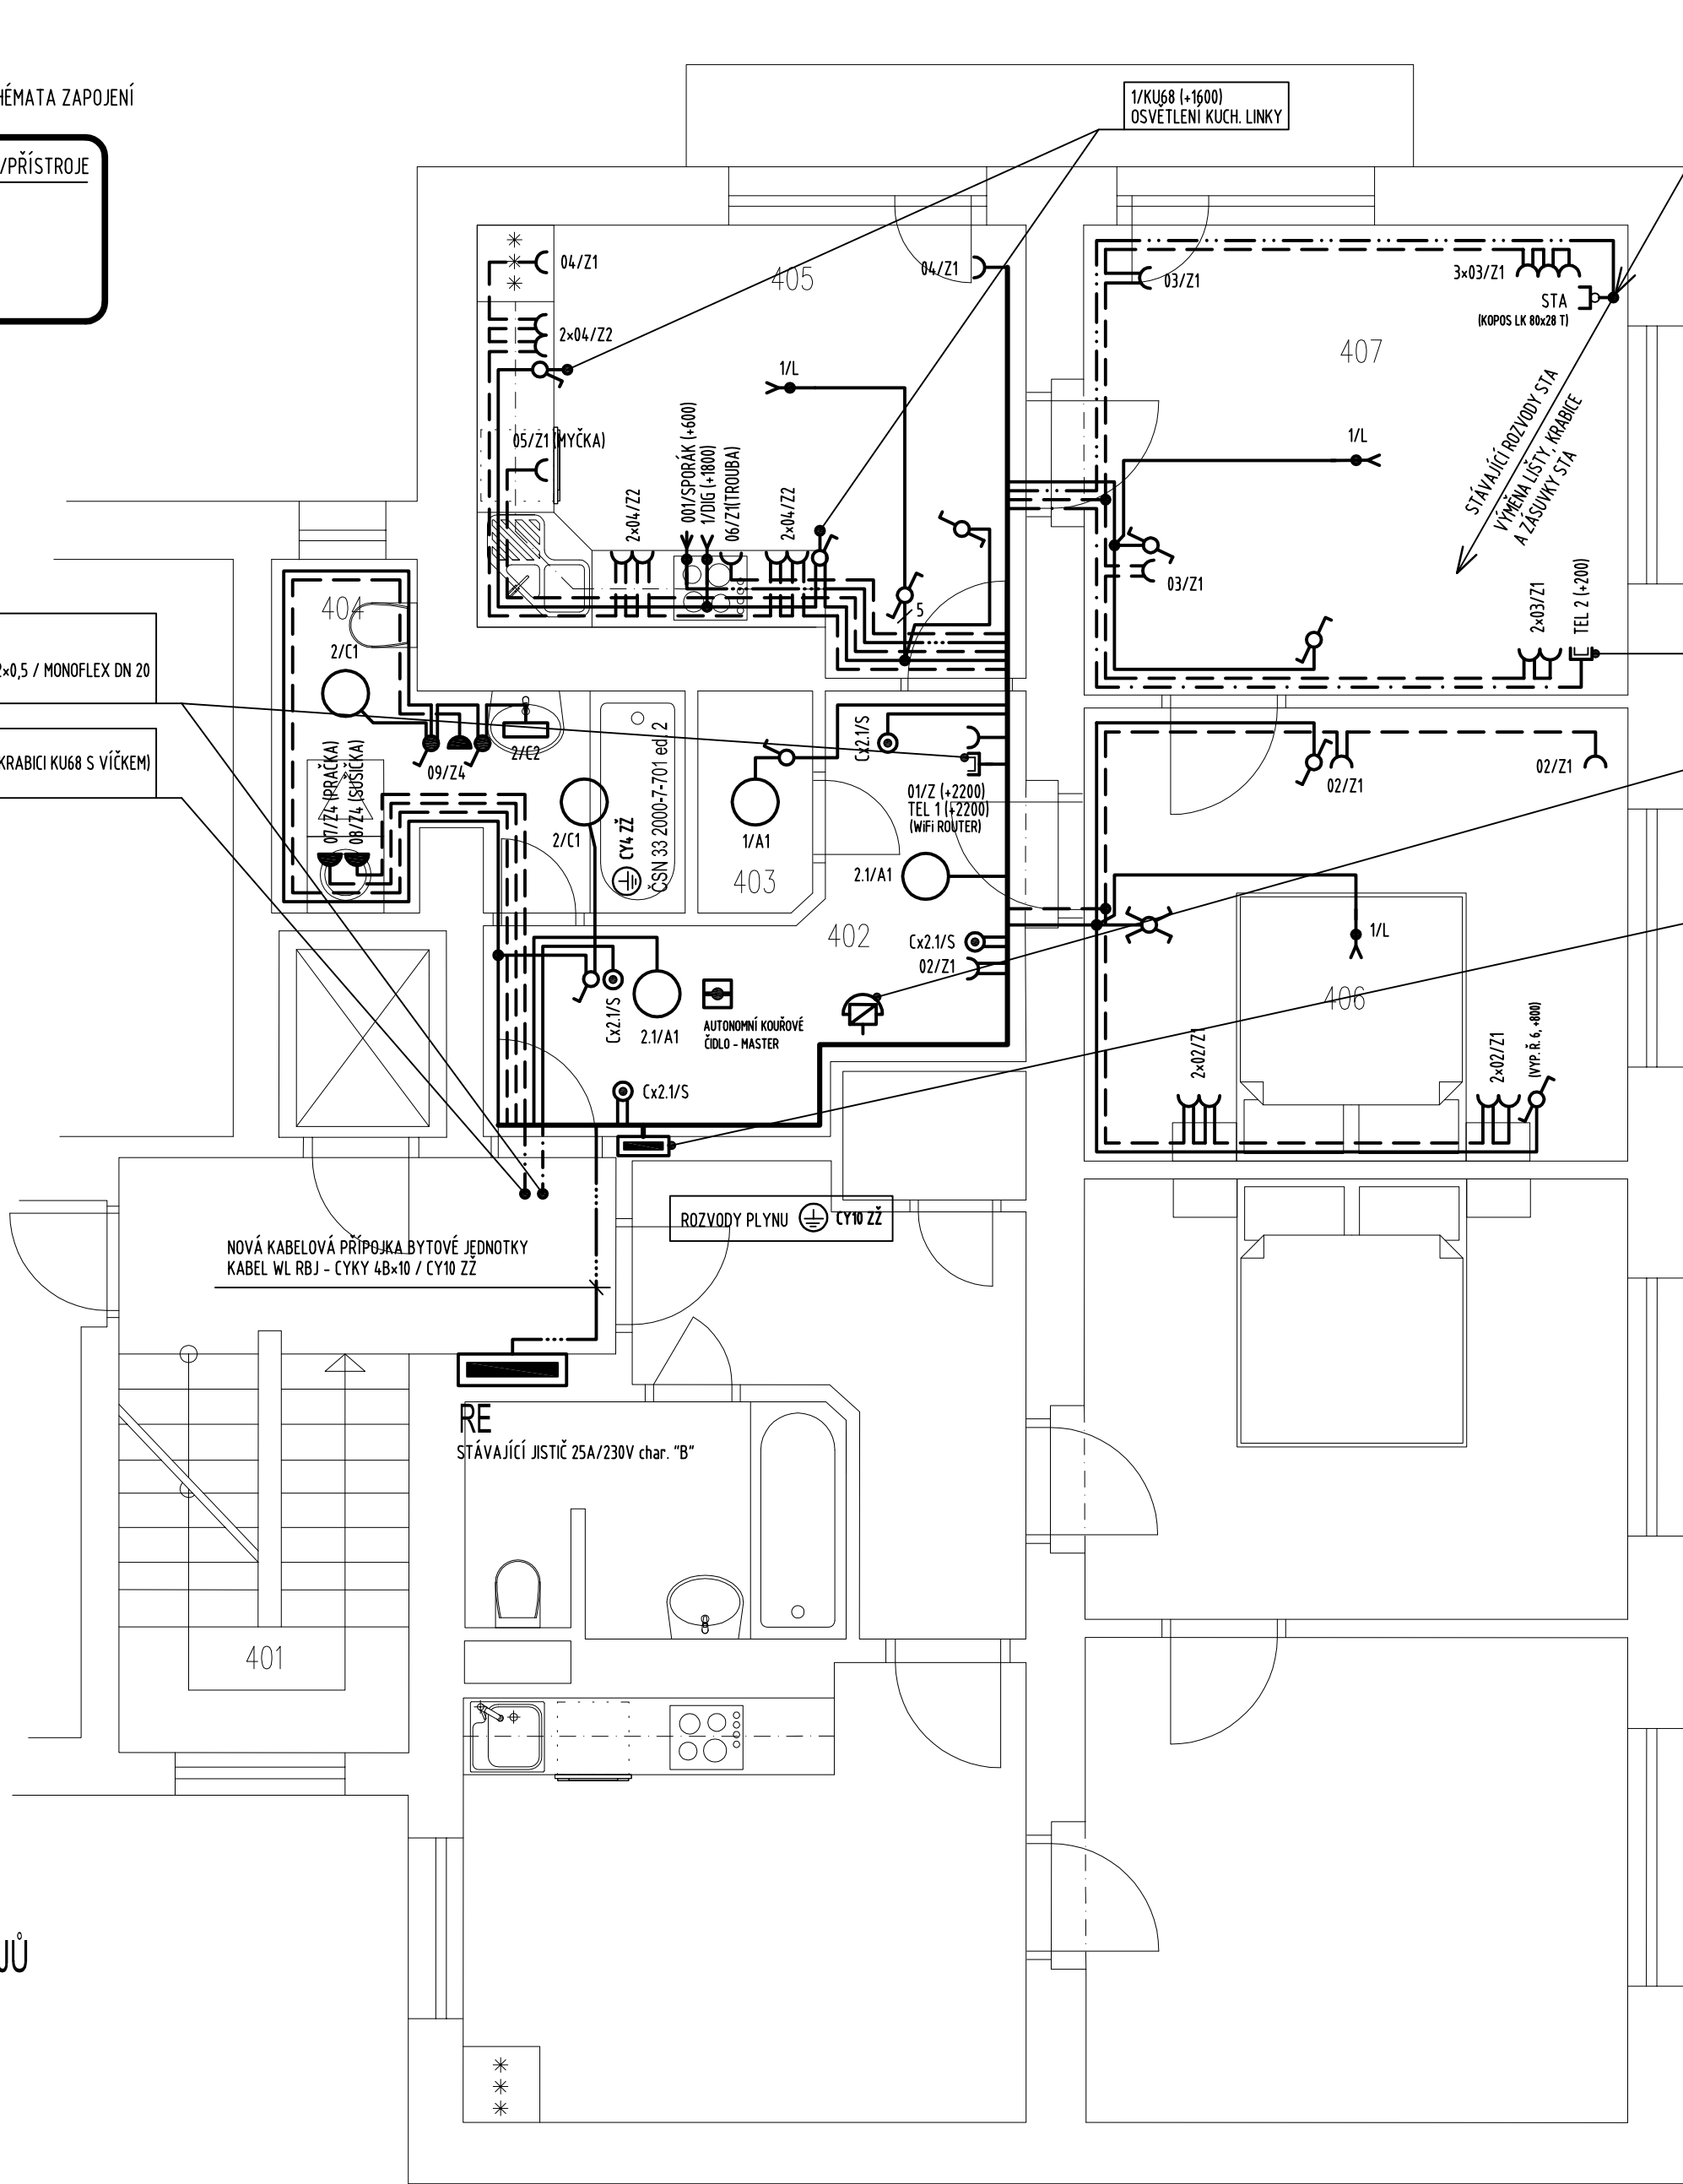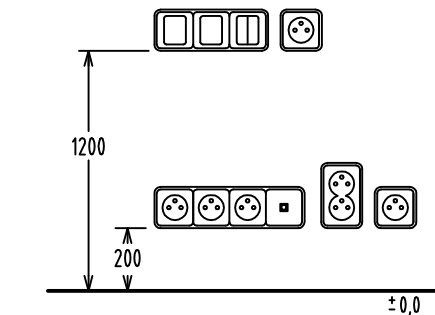

LEGENDA MÍSTNOSTÍ		
OZNAČENÍ NA VÝKRESE	ÚČEL MÍSTNOSTI	EpK (Lx)
401	chodba, schodiště	—
402	předstíř	150
403	spíž	100
404	koupelna, WC	200
405	kuchyně, jídelna	200/300
406	ložnice	100
407	obývací pokoj	100

LEGENDA PŘÍSTROJŮ	
OZNAČENÍ NA VÝKRESE	TECHNICKÝ POPIS, PARAMETRY ZAŘÍZENÍ
♂	VYPÍNAČ ŘÁZENÍ 1, IP20, OSADIT +1200 MM OD 0,0 SPODNÍM LÍCEM, POD OMÍTKU
⚡	VYPÍNAČ ŘÁZENÍ 1, IP44, OSADIT +1200 MM OD 0,0 SPODNÍM LÍCEM, POD OMÍTKU
⚡	VYPÍNAČ ŘÁZENÍ 6, IP20, OSADIT +1200 MM OD 0,0 SPODNÍM LÍCEM, POD OMÍTKU
⚡	VYPÍNAČ ŘÁZENÍ 7, IP20, OSADIT +1200 MM OD 0,0 SPODNÍM LÍCEM, POD OMÍTKU
⦿	TLAČÍTKO ŘÁZENÍ 1/0, IP20, OSADIT +1200 MM OD 0,0 SPODNÍM LÍCEM, POD OMÍTKU
⚡	VÝVOD 10 (16) A/230V, UKONČIT STOČENÝM VOLNÝM KABELEM 1,5 METRU
⌋	ZÁSUVKA 16A/230V, IP20, OSADIT +200 MM OD 0,0 SPODNÍM LÍCEM
⌋	ZÁSUVKA 16A/230V, IP20, OSADIT +1200 MM OD 0,0 SPODNÍM LÍCEM
⌋	ZÁSUVKA 16A/230V, IP44, OSADIT +1200 MM OD 0,0 SPODNÍM LÍCEM
⌋	ZÁSUVKA 16A/230V, IP44, OSADIT +500 MM OD 0,0 SPODNÍM LÍCEM
⌋	ZÁSUVKA 16A/230V, IP20, OSADIT VIZ. PŮDORYS INSTALACE
⌋ STA	ZÁSUVKA TV/RTAD/SAT, OSADIT DLE STÁVAJÍCÍ ZÁSUVKY STA
⌋ TEL	TELEFONNÍ ZÁSUVKA 1xRJ12, OSADIT VIZ. PŮDORYS INSTALACE
⌋ OKČ	AUTONOMNÍ OPTICKO-KOŮROVÉ ČIDLO, BATERIOVÉ S AUTOTESTEM

LEGENDA SVÍTIDEL	
OZNAČENÍ NA VÝKRESE	TECHNICKÝ POPIS, PARAMETRY ZAŘÍZENÍ
A1	SVÍTIDLO STROPNÍ PŘISAZENÉ, 2x18W, IP20, EP
C1	SVÍTIDLO STROPNÍ PŘISAZENÉ, 2x18W, IP44, EP, II. STUPĚŇ IZOLACE
C2	SVÍTIDLO NÁSTĚNNÉ NAD UMYVADLEM, 13/18W, IP44, EP, II. STUPĚŇ IZOLACE
L	VÝVOD PRO LUSTROVÉ SVÍTIDLO, UKONČIT SVORKOVNICÍ

INSTALACE :

VEŠKERÁ INSTALACE BUDE V PROVEDENÍ POD OMÍTKOU VE STĚNÁCH A NAD SDK PODHLEDEM (TAM, KDE JE INSTALOVÁN)  
ROZVODY VE STROPĚ BUDOU VEDENY V TRUBKÁCH DN25 (PLATÍ PRO STROPY BEZ SDK PODHLEDU)

NEDÍLNOU SOUČÁSTÍ JE TECHNICKÁ ZPRÁVA A SCHÉMATA ZAPOJENÍ !!!

OCHRANA PŘED ÚRAZEM ELEKTRICKÝM PROUDEM: SAMOČINNÝM ODPOJENÍM  
OD ZDROJE DLE ČSN 33-2000-4-41 ed. 3

NAPĚŤOVÁ SOUSTAVA 3x230/400V, TN-C-S, 3+PE+N, 50Hz AC (R-BJ)  
NAPĚŤOVÁ SOUSTAVA 3x230/400V, TN-C, 3+PEN, 50Hz AC (RE)

DOPLŇKOVÁ OCHRANA OCHRANNÝM POSPOJENÍ A PROUDOVÝMI CHRÁNIČI

Číslo :	Datum :	Popis změny :
-	-	-
-	-	-
-	-	-

Hlavní projektant :		Vypracoval:		Zodpovědný projektant :		<div>Projektování elektrických zařízení Elektroinstalace ve zdravotnictví</div> <div>EP-PROJECTKÚRA</div> <div>Závodu Míru 578/5, Karlovy Vary Tel. : +420 605 178 561 e-mail: skura@seznam.cz</div>	
Bc. Jaroslav Skůra		Bc. Jaroslav Skůra		Bc. Jaroslav Skůra			
Investor :		Město Ostrov, Jáchymovská 1, 363 01 Ostrov					
Objednatel :		Město Ostrov, Jáchymovská 1, 363 01 Ostrov					
Kraj :		Karlovarský		Zakázka číslo : EP034-2018			
Obec : Ostrov		Stupeň :		DPS			
Akce :						Číslo paré :	
<div>Oprava elektroinstalace bytové jednotky 2+1 ul. Brigádnická 707/8, 363 01 Ostrov</div> <div>D1.4a – Zařízení silnoproudé elektrotechniky a elektronické komunikace</div>						IČO :	734 30 871
						Datum :	09/2018
						Měřítko :	1:50
Obsah : PŮDORYS ELEKTROINSTALACE BYTOVÉ JEDNOTKY						Číslo přílohy :	D1.4a-4