

RACK1, MÍSTNOST 1.13

PATCHPANEL 1


1	2	3	4	5	6	7	8	9	10	11	12	13	14	15	16	17	18	19	20	21	22	23	24
A	B	C	D	A	B	A	B	A	B	C	D	E	F	G	H	I	J	K	L	M	M	O	P
1.06	1.06	1.06	1.06	1.07	1.07	1.01	1.01	1.10	1.10	1.10	1.10	1.10	1.10	1.10	1.10	1.10	1.10	1.10	1.10	1.10	1.10	1.10	1.10
1.06	1.06	1.06	1.06	1.07	1.07	1.01	1.01	1.10	1.10	1.10	1.10	1.10	1.10	1.10	1.10	1.10	1.10	1.10	1.10	1.10	1.10	1.10	1.10

PATCHPANEL 2

1	2	3	4	5	6	7	8	9	10	11	12	13	14	15	16	17	18	19	20	21	22	23	24
Q	R	S	T	U	V	X	Y	A	B	A	B	A	B	WIFI	WIFI	WIFI	CCTV	CCTV	CCTV	CCTV			
1.10	1.10	1.10	1.10	1.10	1.10	1.10	1.10	1.14	1.14	1.14	1.14	1.23	1.23	W1.06	W1.10	W1.23	KV1	KV2	KV3	KV4			
1.10	1.10	1.10	1.10	1.10	1.10	1.10	1.10	1.14	1.14	1.14	1.14	1.23	1.23	1.06	1.10	1.23							

ÚSTŘEDNA PZTS m.1.13

Napájení230V: CYKY-J 3x1.5

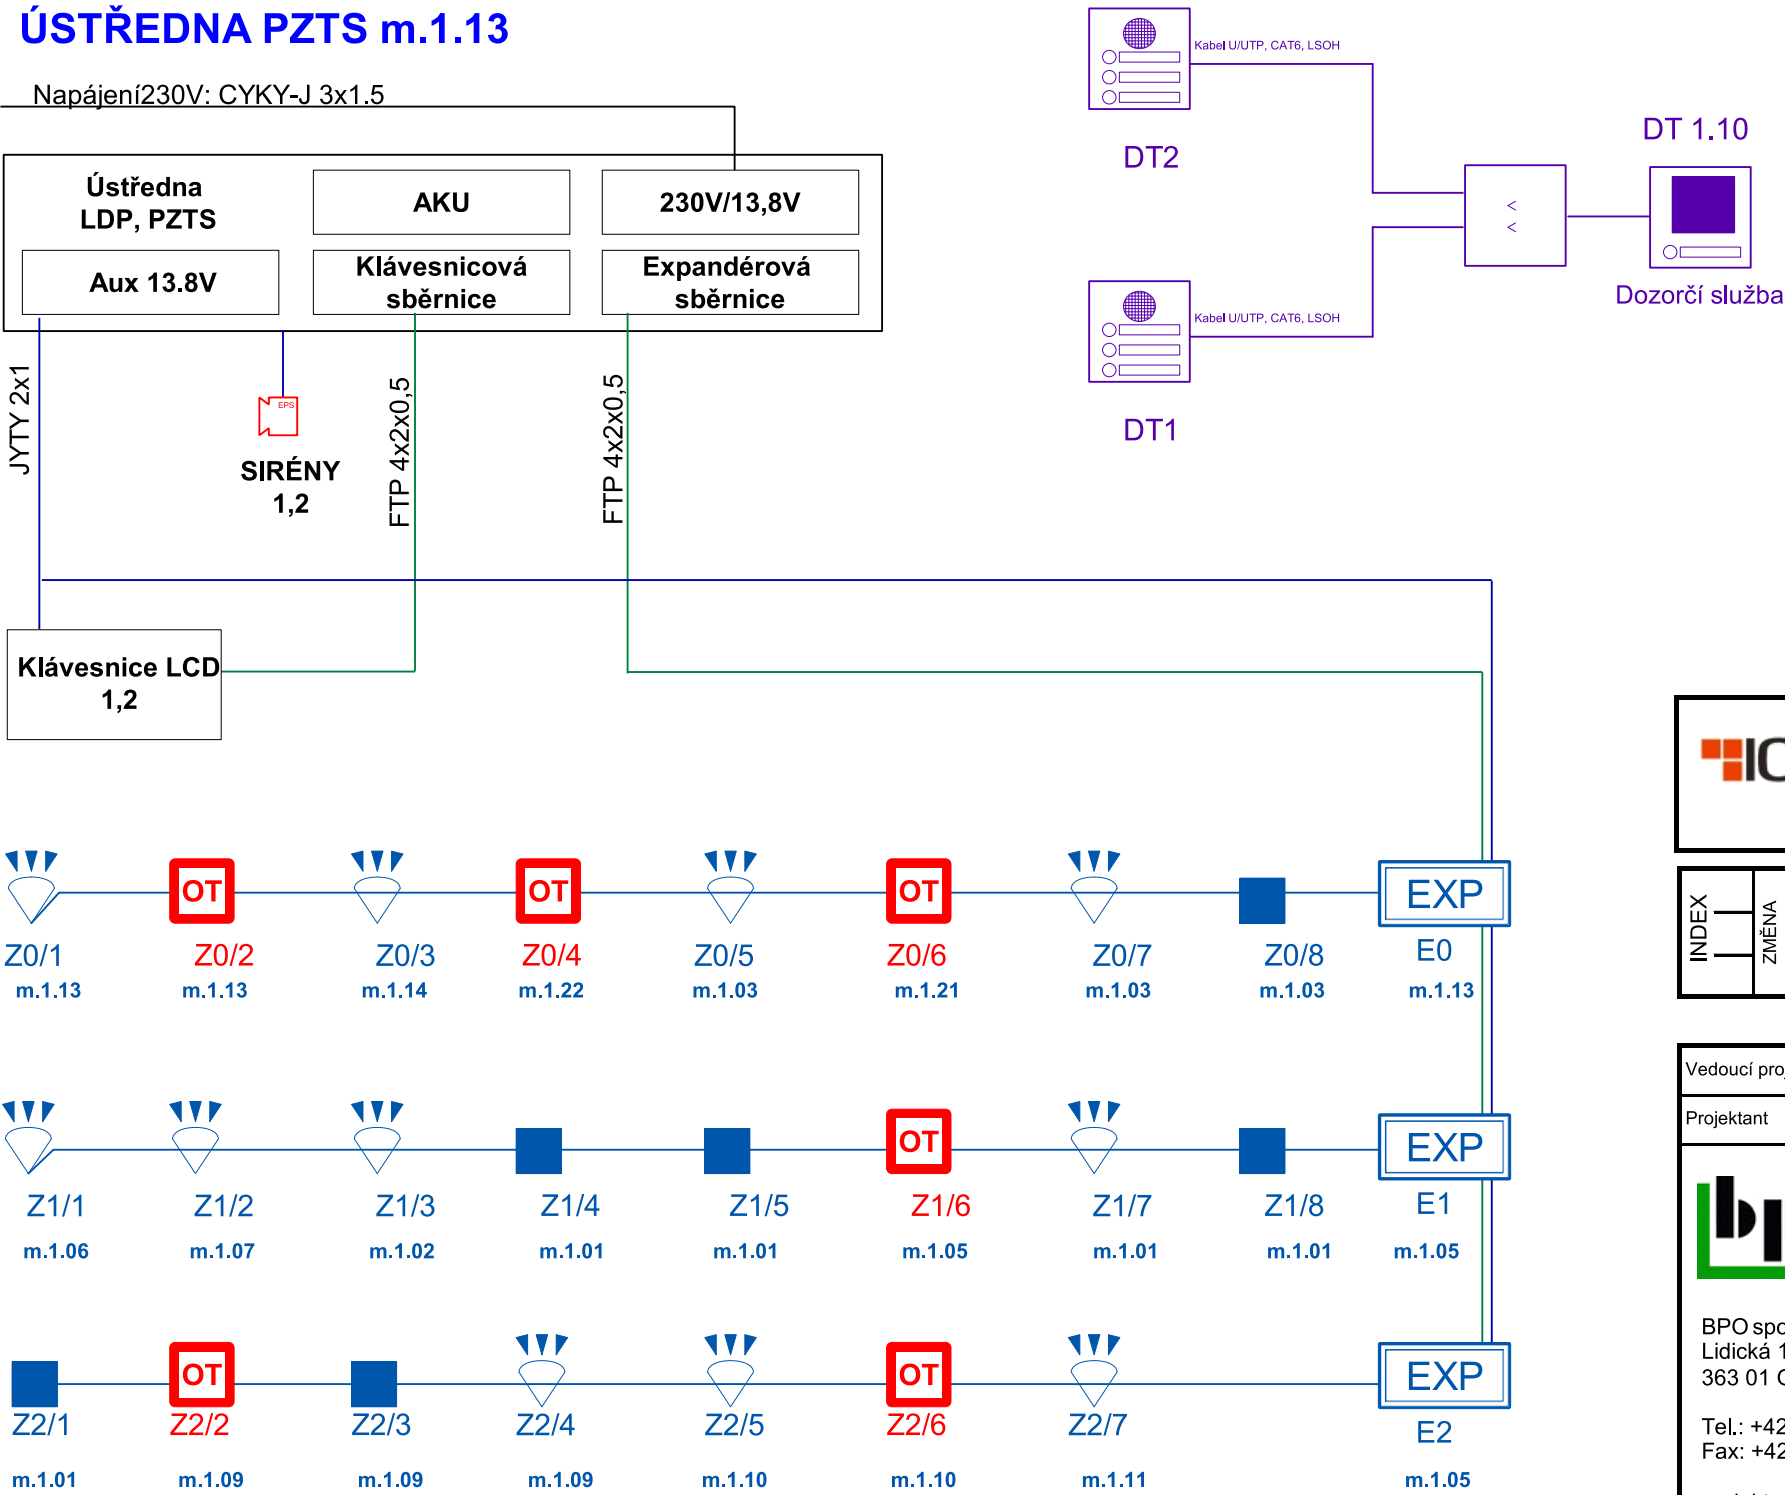

LEGENDA:

- optický kouřový detektor LDP
- tlačítkový hlásič požáru LDP
- akustická signalizace LDP
- opticko-teplotní detektor LDP
- pohybový detektor
- klávesnice EZS
- EZS magnet
- expandér
- ústředna PZTS
- Rack STK
- DT tablo


ICS-systémy s.r.o.
Technologie a řešení 21. století

ICS - systémy s.r.o.

Hory 106

360 01 Karlovy Vary

INDEX	ZMĚNA	DATUM	JMÉNO	PODPIS

Vedoucí projektant			Vedoucí zakázky	Dušek Jan Ing.			
Projektant	Jan Beran		Schválil				
<div></div> <div>BPO spol. s r.o. Lidická 1239 363 01 OSTROV</div> <div>Tel.: +420353675111 Fax: +420353612416</div> <div>projekty@bpo.cz www.bpo.cz</div>	<div>ZAKÁZKA:</div> <div>Nová pracoviště Městské Policie v Ostrově v 1. NP objektu Hlavní Třída 797 a 796</div> <div>ČÁST (SO,PS):</div> <div>Projektová dokumentace Slaboproudá zařízení</div> <div>OBSAH:</div> <div>Blokové schema</div> <div>OBJEDNATEL:</div> <div>Město Ostrov</div>					Počet A4	Pořadové číslo 3.
						2	
						Stupeň projektu	
						DSJ	
	Datum dokončení	30.08.2019					
Číslo zakázky	9198-25						
					Číslo archivní:	BPO 3-104401	