



ČERPAČÍ STANICE

ŘEZ II – II’

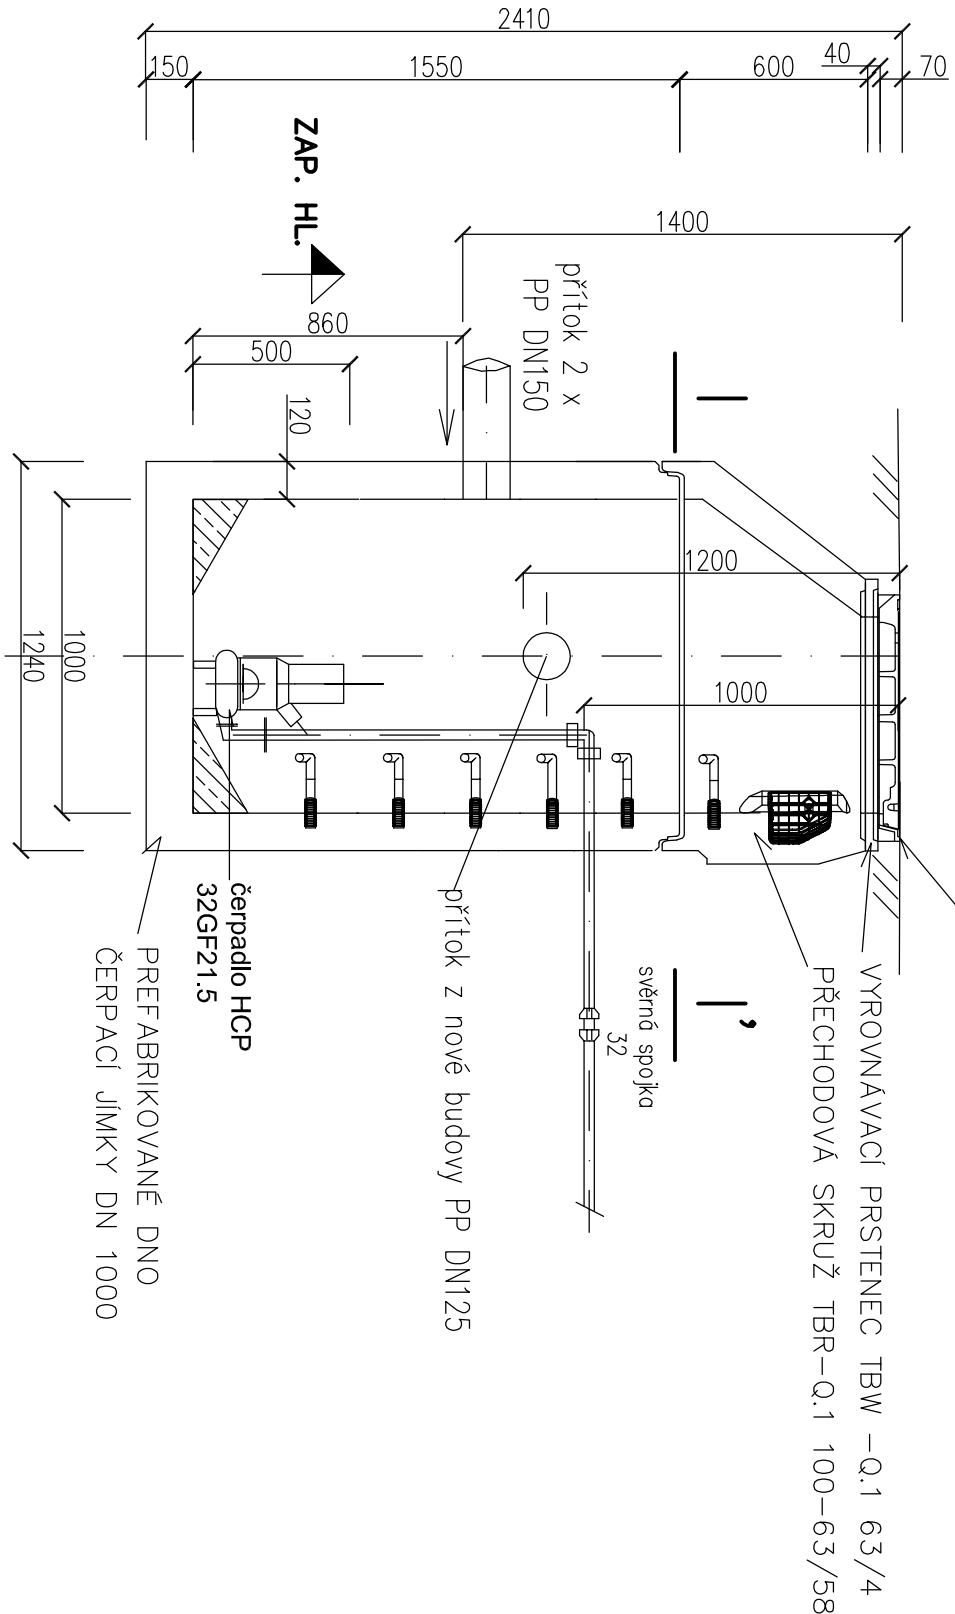


ČERPAČÍ STANICE

ŘEZ III – III’

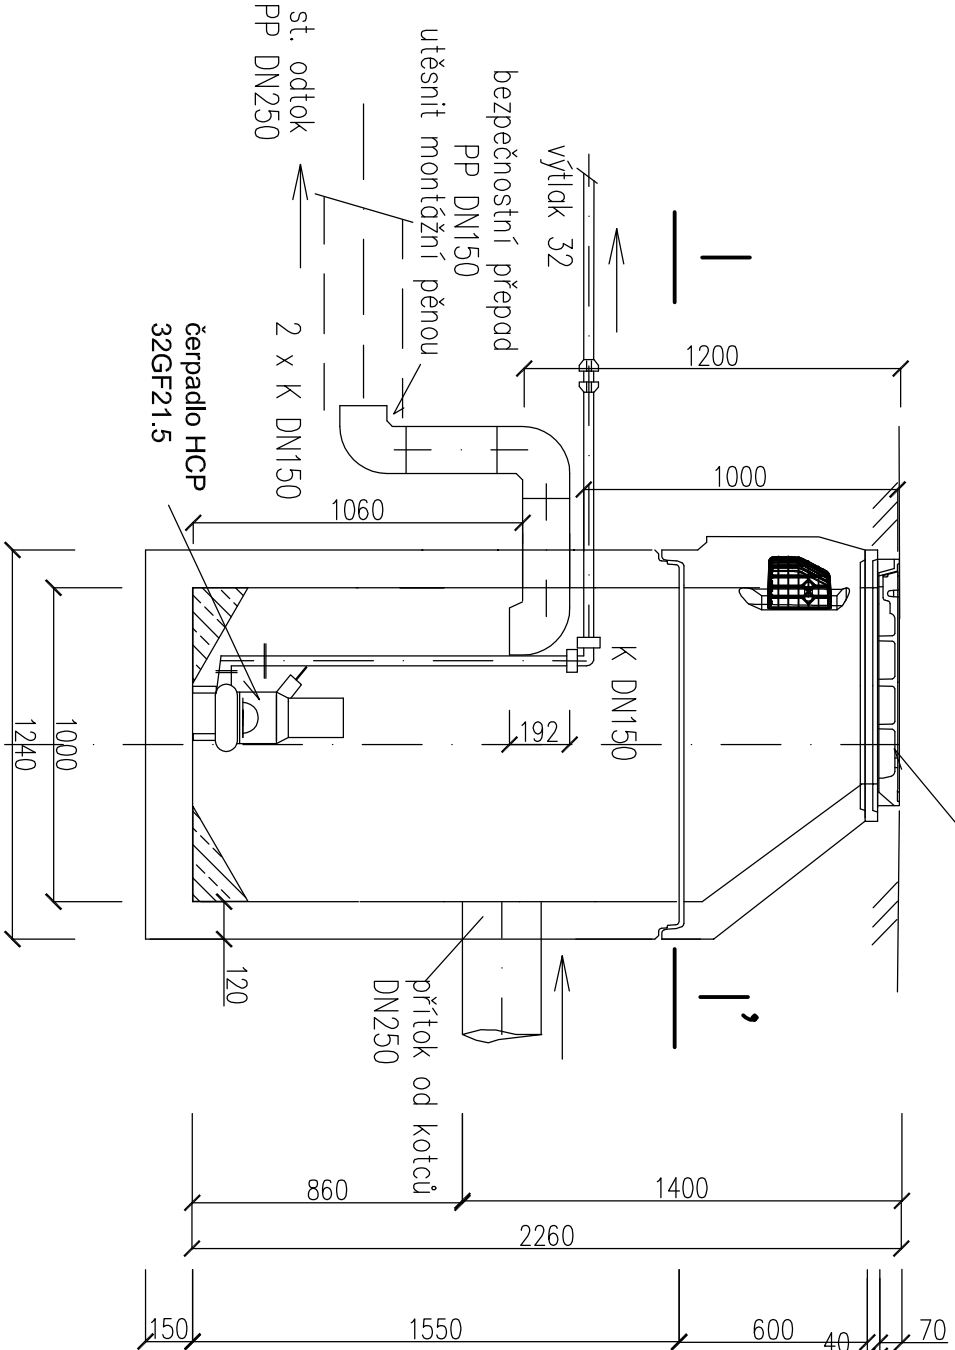

ŘEZ I – I’

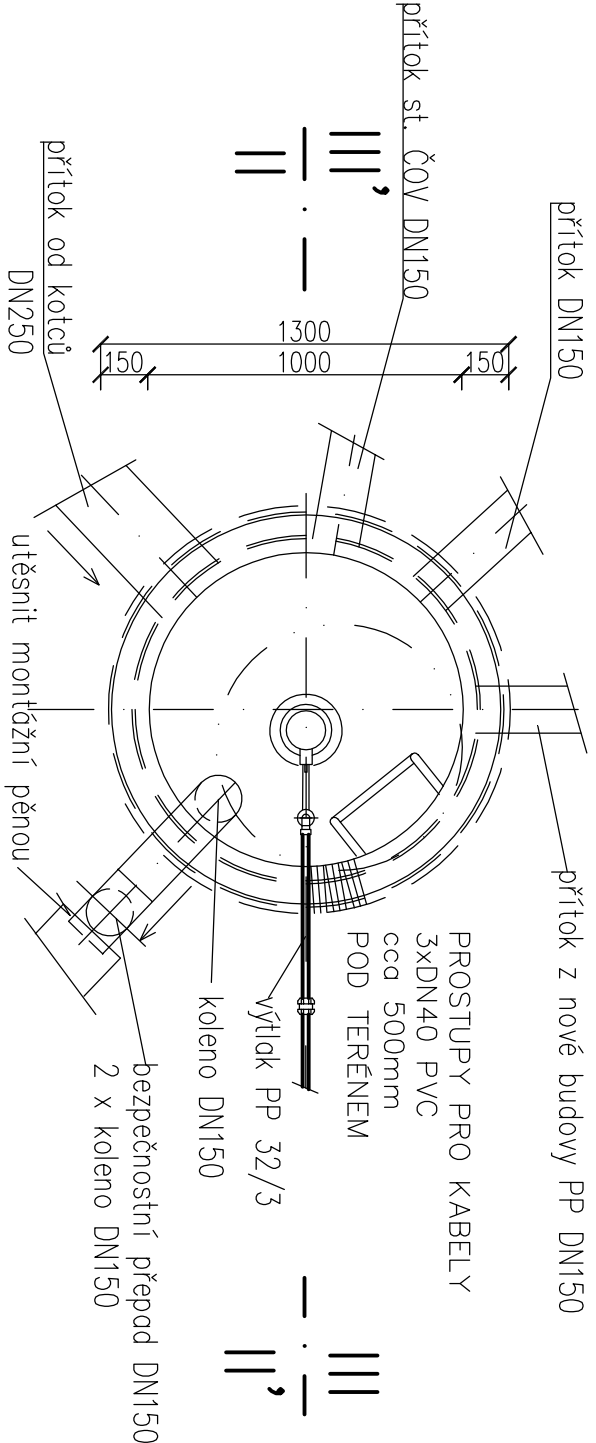

DOPORUČUJEME ZPRACOVAT REALIZAČNÍ DOKUMENTACI PO KONZULTACI S KONKRÉTNÍM DODAVATELEM BETONOVÝCH DÍLCŮ.
ZHOTOVITEL PŘED OBJEDNÁNÍM PREFABRIKÁTŮ, PŘÍPADNĚ VÝVRTŮ OTVORŮ, OVEŘÍ PROFILY A ÚHLY NÁPOJENÍ.

PROJEKTANT **Ing. Skoček, SK - projekt**

INVESTOR **Město Ostrov, Jáchymovská 1, Ostrov**

STAVBA **Psí útulek Bety Ostrov - ČIŠTĚNÍ ODPADNÍCH VOD**

Čerpačí šachta

1:25

08/2019

D.3