


# ROZVADĚČ R1

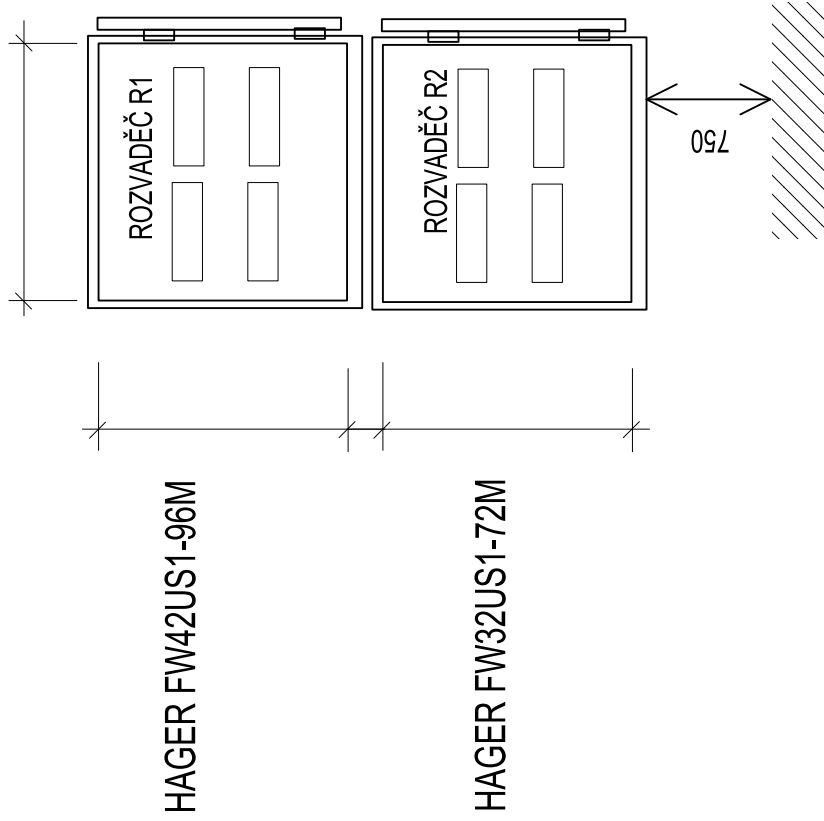


ROZVADĚČ: TYPOVÝ PLASTOVÝ S DVEŘMI A VNITŘNÍM KRYTEM  
ROZVODNÁ SOUSTAVA: 3+N+PE stř. 50Hz, 400/230V /TN-S  
OCHRANA PŘED ÚRAZEM EL.PROUDEM: IZOLACÍ, KRYTÍM,  
AUTOMATICKÝM ODPOJENÍM OD ZDROJE DLE ČSN 332000-4-41-ED.2  
TYP: HAGER  
ROZMĚR: 2X2X22 M  
KRYTÍ: IP 30  
INSTALOVANÝ PŘÍKON: P<sub>i</sub> = 36,40 kW  
SOUDOBY PŘÍKON: P<sub>s</sub> = 16,50 kW  
KAŽDOU ŽÍLU OZNAČIT NÁVLAČKOU S ČÍSLEM OBVODU.

|              |   |     |        |  |                |
|--------------|---|-----|--------|--|----------------|
| Zodp. proj.: | Drahomír Holoubek , IČ: 617 92 951                            |     |        | <b>PROJEKTOVÁ KANCELÁŘ</b><br>Drahomír Holoubek<br>Žákovu míru 584/7 , tel.:775 655 599<br>36017 KARLOVY VARY - STARÁ ROLE |                |
| Objednatel:  | Ing. Skoček , SK PROJEKT                                      |     |        | Formát   |                |
| Investor:    |   |     |        | Datum  |                |
| KÚ:          | Karlovy Vary  | OÚ: | Ostrov | St.Ú:  | Ostrov         |
| Stavba:      | PSÍ ÚTULEK BETY OSTROV  |     |        | Čís.zakázky  |                |
|              | - NOVÉ ZÁZEMÍ   |     |        | 32 / 19  |                |
| Objekt:      | NOVOSTAVČBA V AREÁLU PSÍHO ÚPTULKU NA p.p.č. 2497/1 V OSTROVĚ |     |        | Proj.stupeň: DOKUMENTACE<br>PRO STAVEBNÍ POVOLENÍ  |                |
| Dílní část:  | D.1.4.4 - SILNOPROUDÁ ELEKTROTECHNIKA                         |     |        | Měřítko:   | Číslo výkresu: |
| Obsah:       | ROZVADĚČ R1   |     |        | D.1.4.4 / 7  |                |

# ROZVADĚČ R1


List 1 / 3

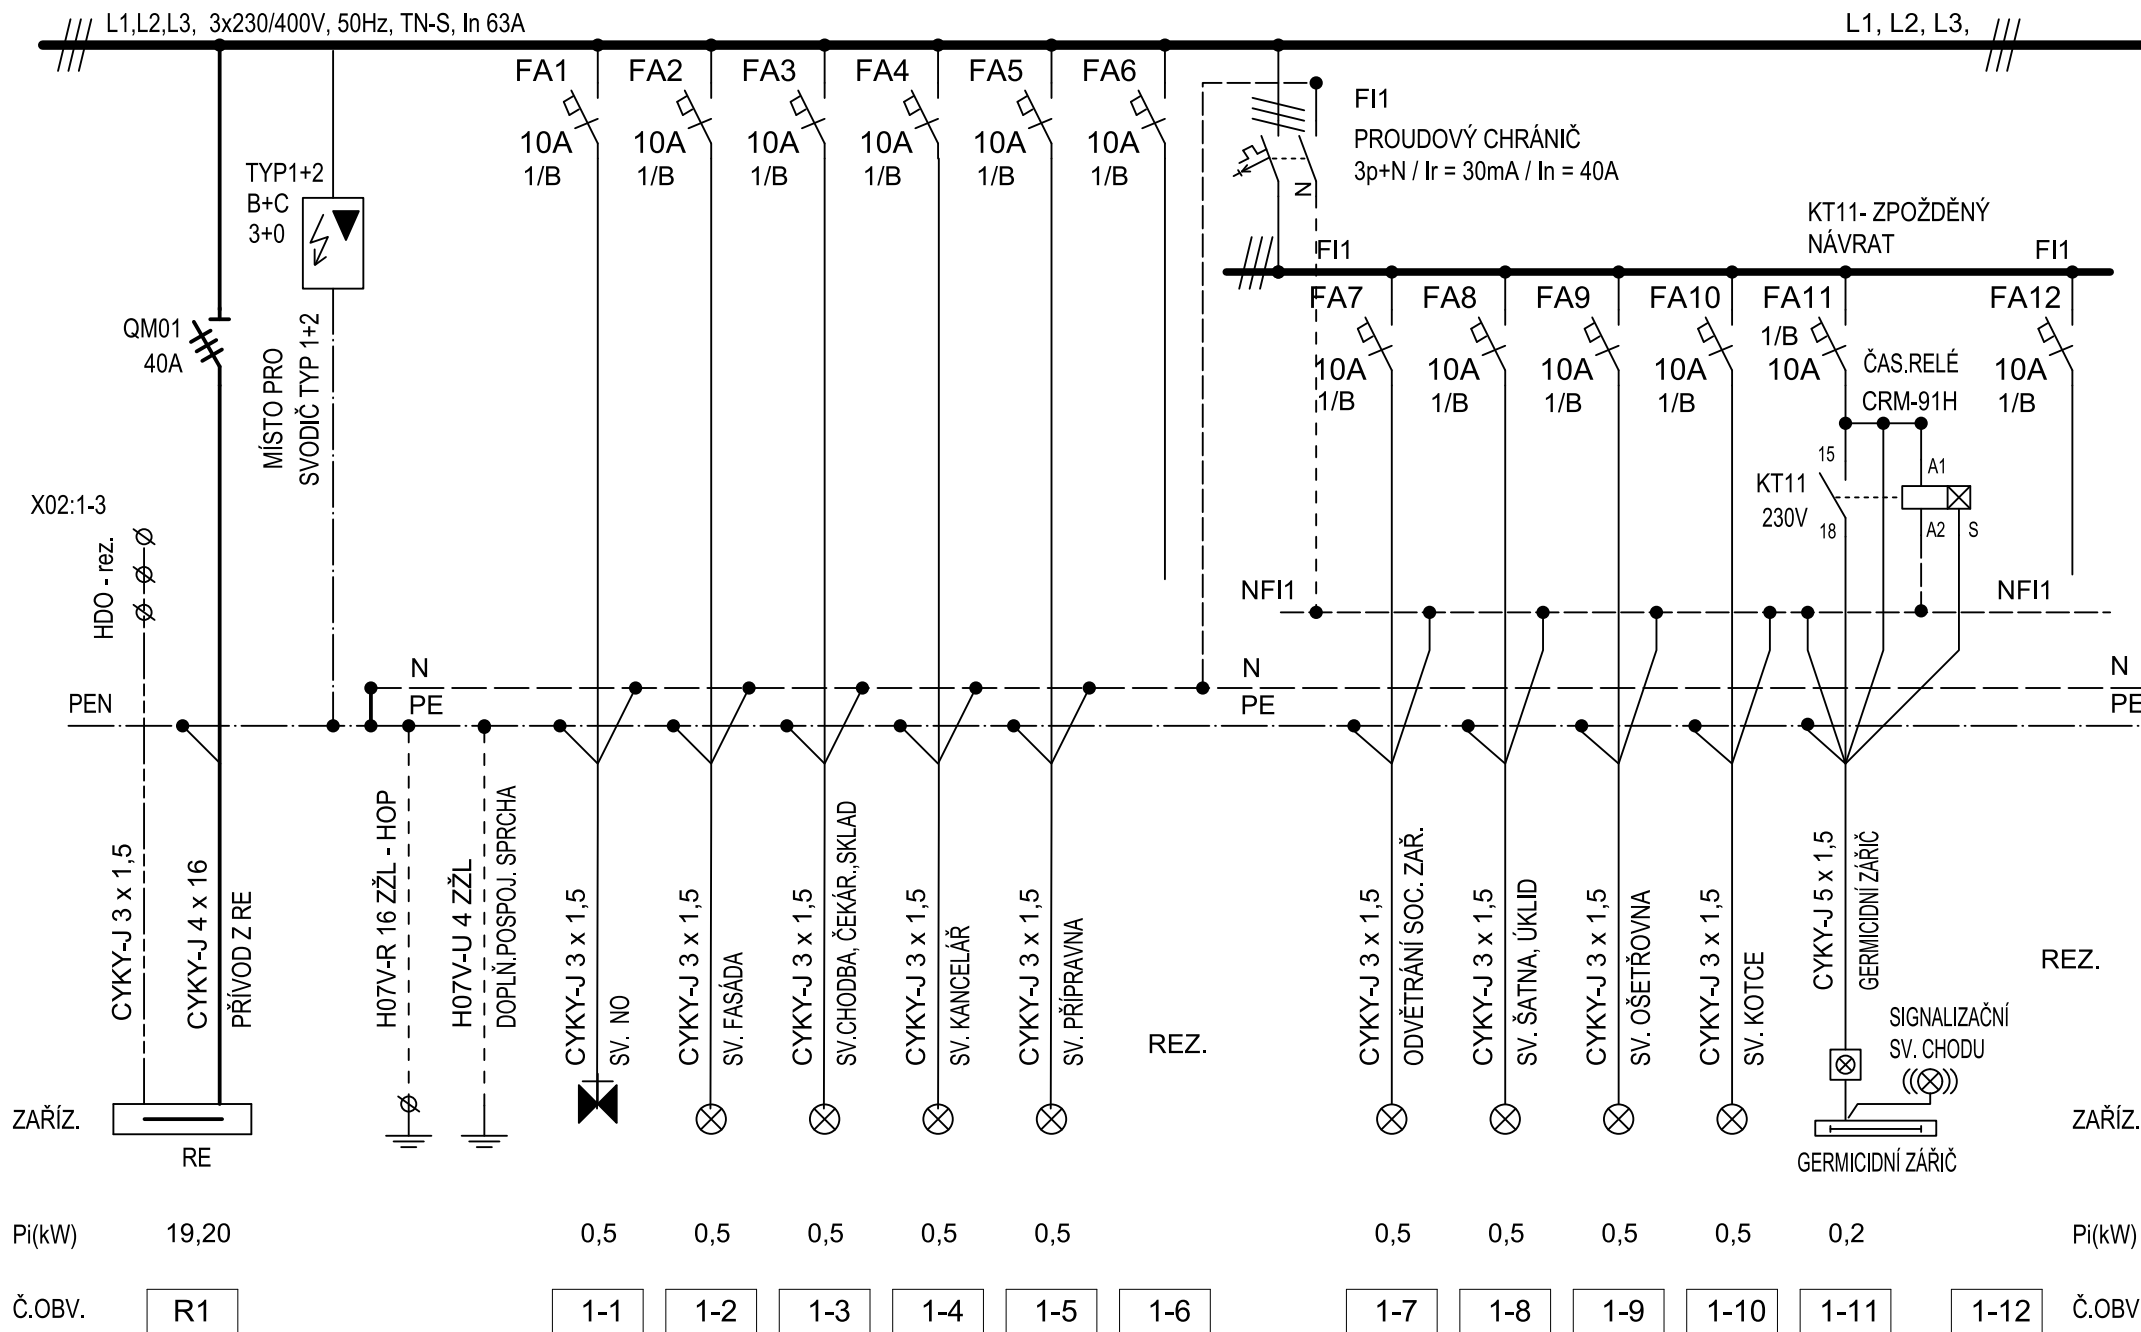

ROZVADĚČ R1

List 2 / 3

L1, L2, L3, ///

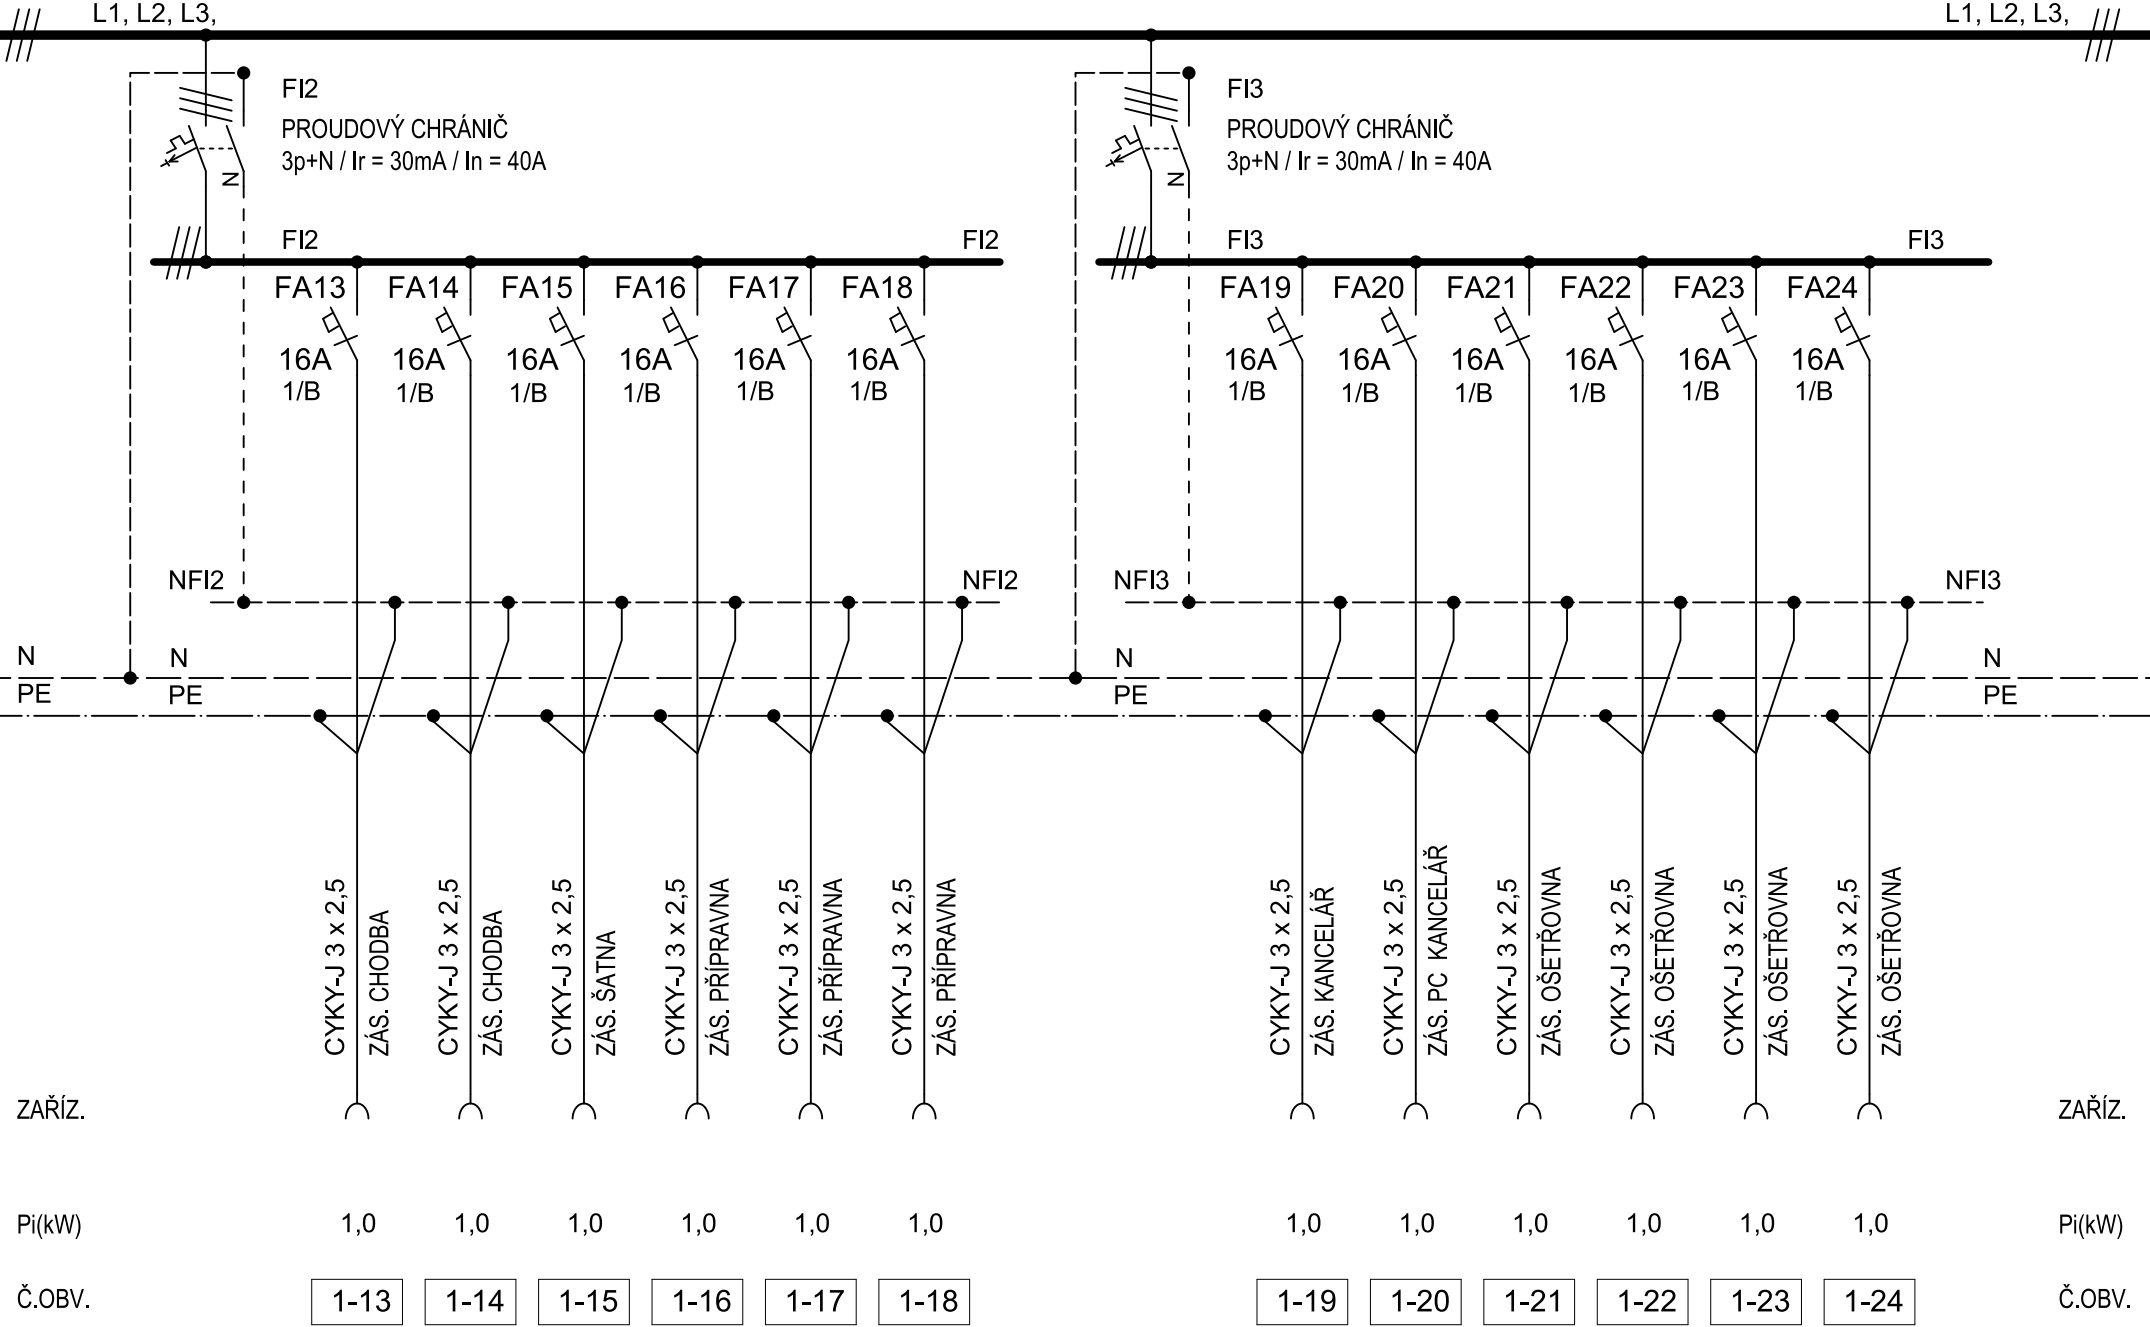

# ROZVADĚČ R1

List 3 / 3

L1, L2, L3,

