




injektované zdivo



Tabulka překladů :

ozn.	profil	počet ks	délka	celkembm	hmdbm	hmotnost celkem
①	vyřeznutí betonu pomocí pily (nedostupnosti vybourání)					
②	L 5050/5	2	1,10	2,20 bm	3,77 kg	8,30 kg
③	vyřeznutí betonu pomocí pily (nedostupnosti vybourání)					
④	I 120	4	1,50	6,00 bm	11,10 kg	66,60 kg
⑤	HEB 160	4	3,65	14,60 bm	42,80 kg	622,00 kg
⑥	I 120	4	1,50	6,00 bm	11,10 kg	66,60 kg
⑦	U 120	2	3,00	6,00 bm	13,43 kg	80,60 kg
⑧	L 5050/6	2	0,90	1,80 bm	3,77 kg	6,80 kg
⑨	L 5050/6	2	1,10	2,20 bm	3,77 kg	8,30 kg
celkem						850,20 kg

→ zájmová oblast

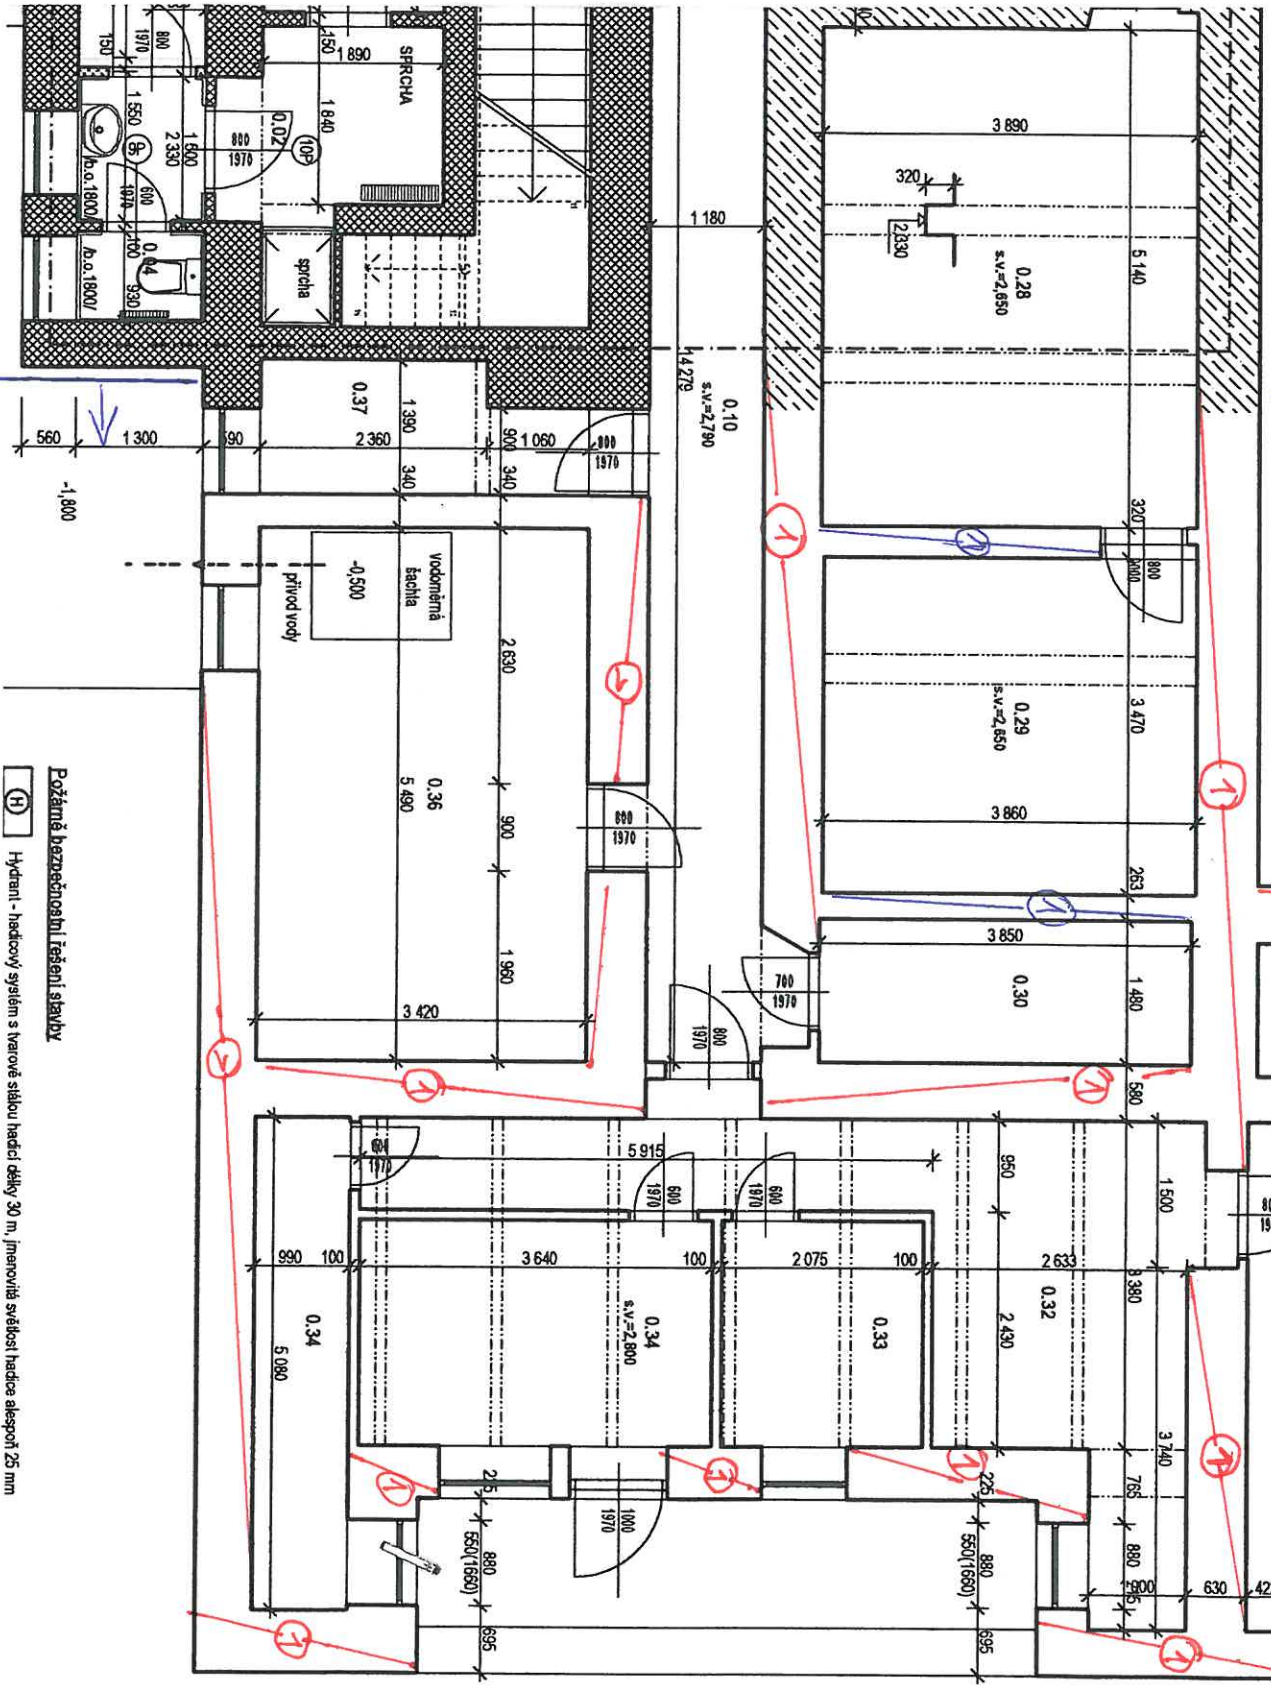

Požární bezpečnostní řešení stavby

⑪

Hydrant - hadicový systém s tvarové stěnou hadicové délky 30 m, tlakové svítky alespoň 25 mm

