




Přehledná situace

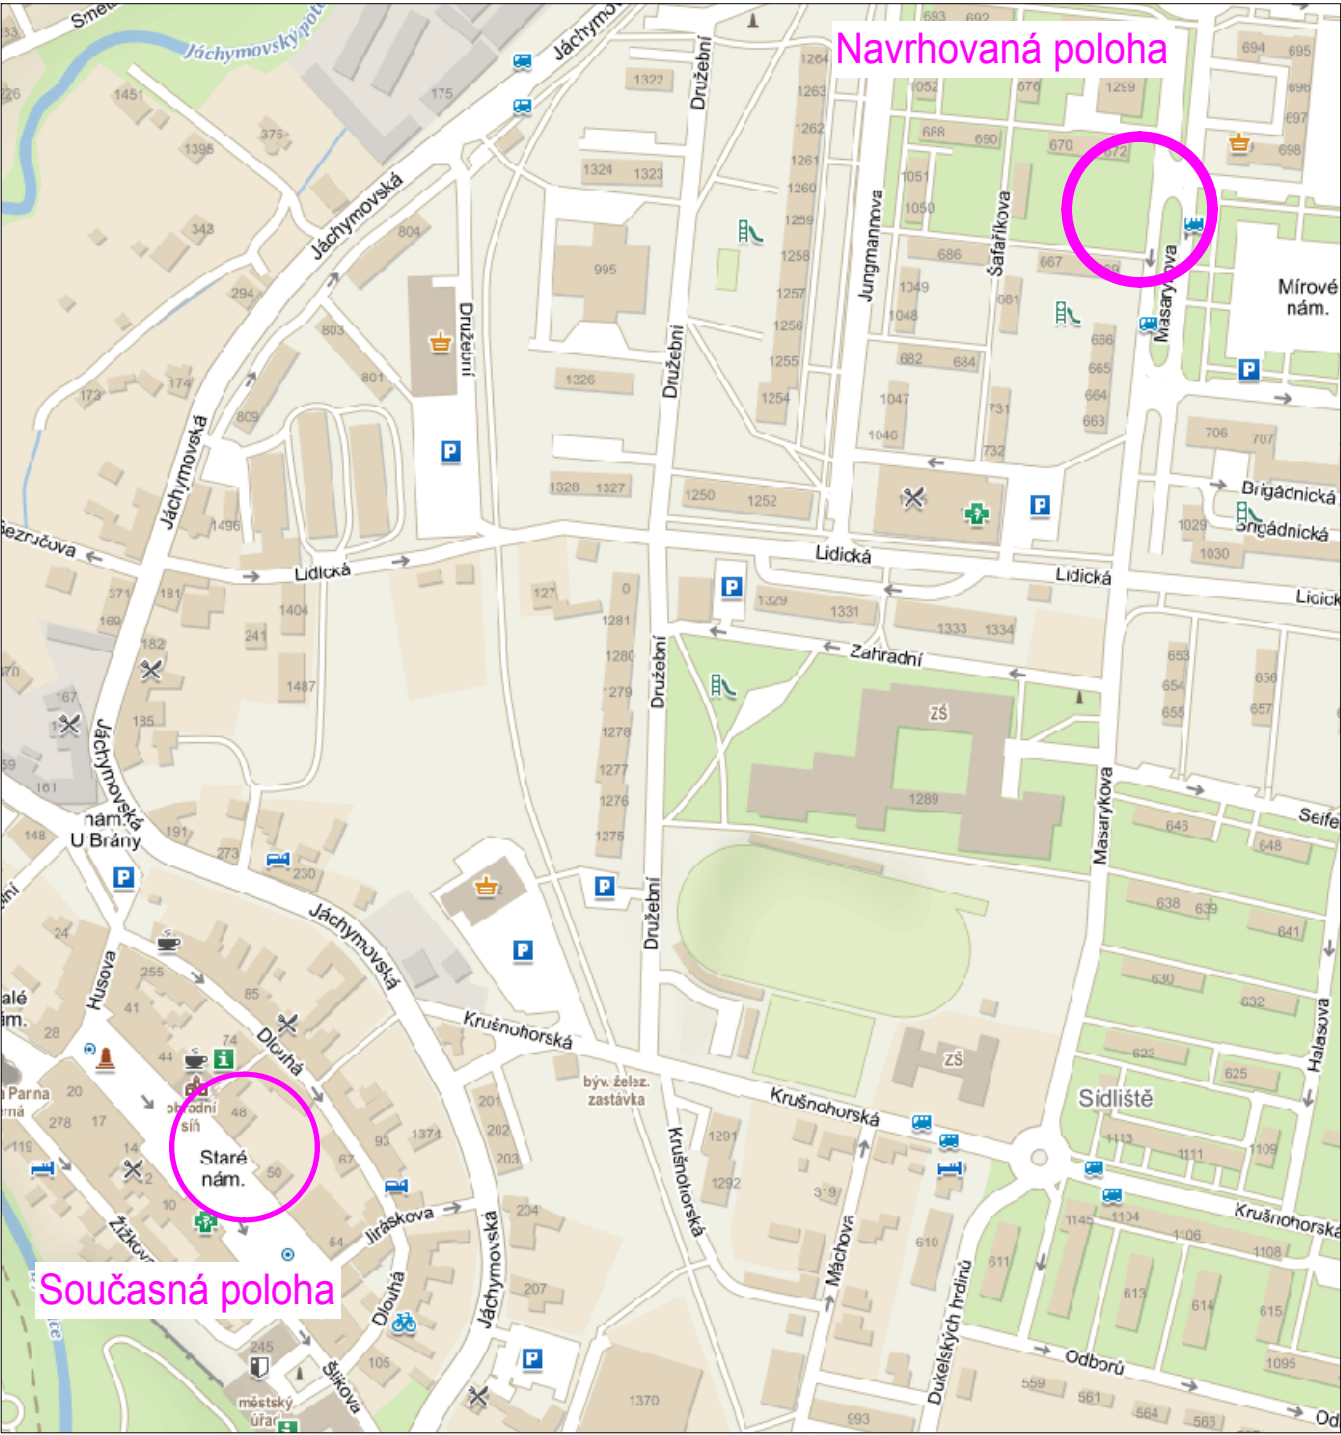

Zákres do katastru

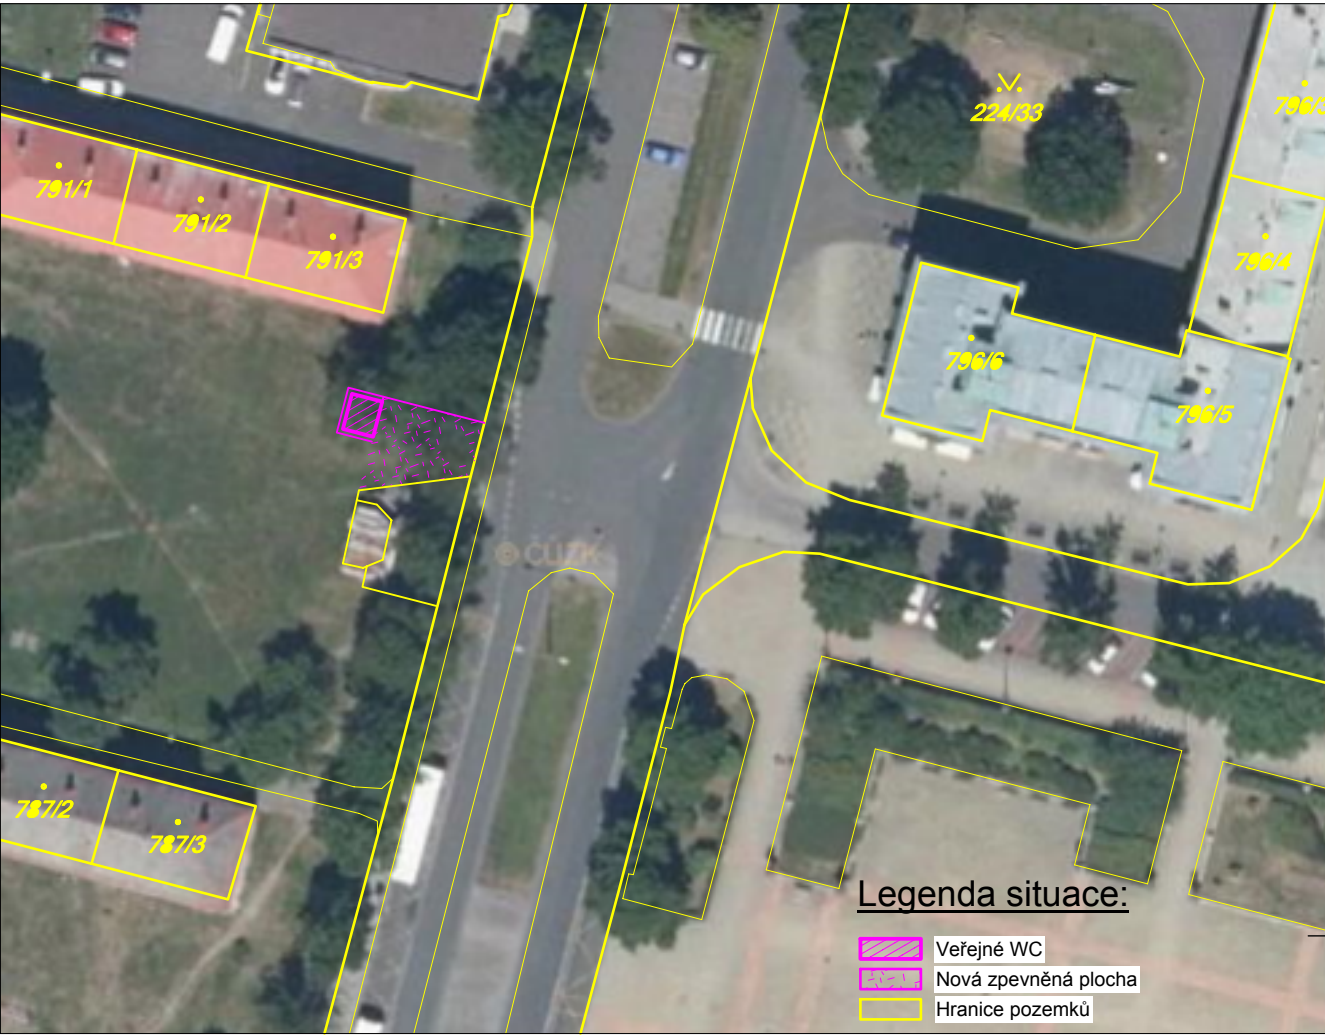

INDEX	a	Posun stavby severním směrem	DATUM	9.1.2020	JMÉNO	Ing Kurtáková	PODPIS
	ZMĚNA						

Vedoucí projektant		Vedoucí zakázky	Dušek Jan Ing.			
Projektant	Kurťáková Jana Ing.	Schválil				
<div> BPO spol. s r.o. Lidická 1239 363 01 OSTROV Tel.: +420353675111 Fax: +420353612416 projekty@bpo.cz www.bpo.cz</div>	ZAKÁZKA:	Přemístění veřejných WC na autobusový terminál v Ostrově			Počet A4	Pořadové číslo
	ČÁST (SO,PS):	Projektová dokumentace			2	
					Stupeň projektu	
					DSJ	
					Datum dokončení	
	OBSAH:	Situace širších vztahů, katastrální situace			30.09.2019	Číslo zakázky
OBJEDNATEL:	Město Ostrov				9203-25	
				Číslo archivní:	BPO 3-104513a	