


SCHÉMA ROZVODU

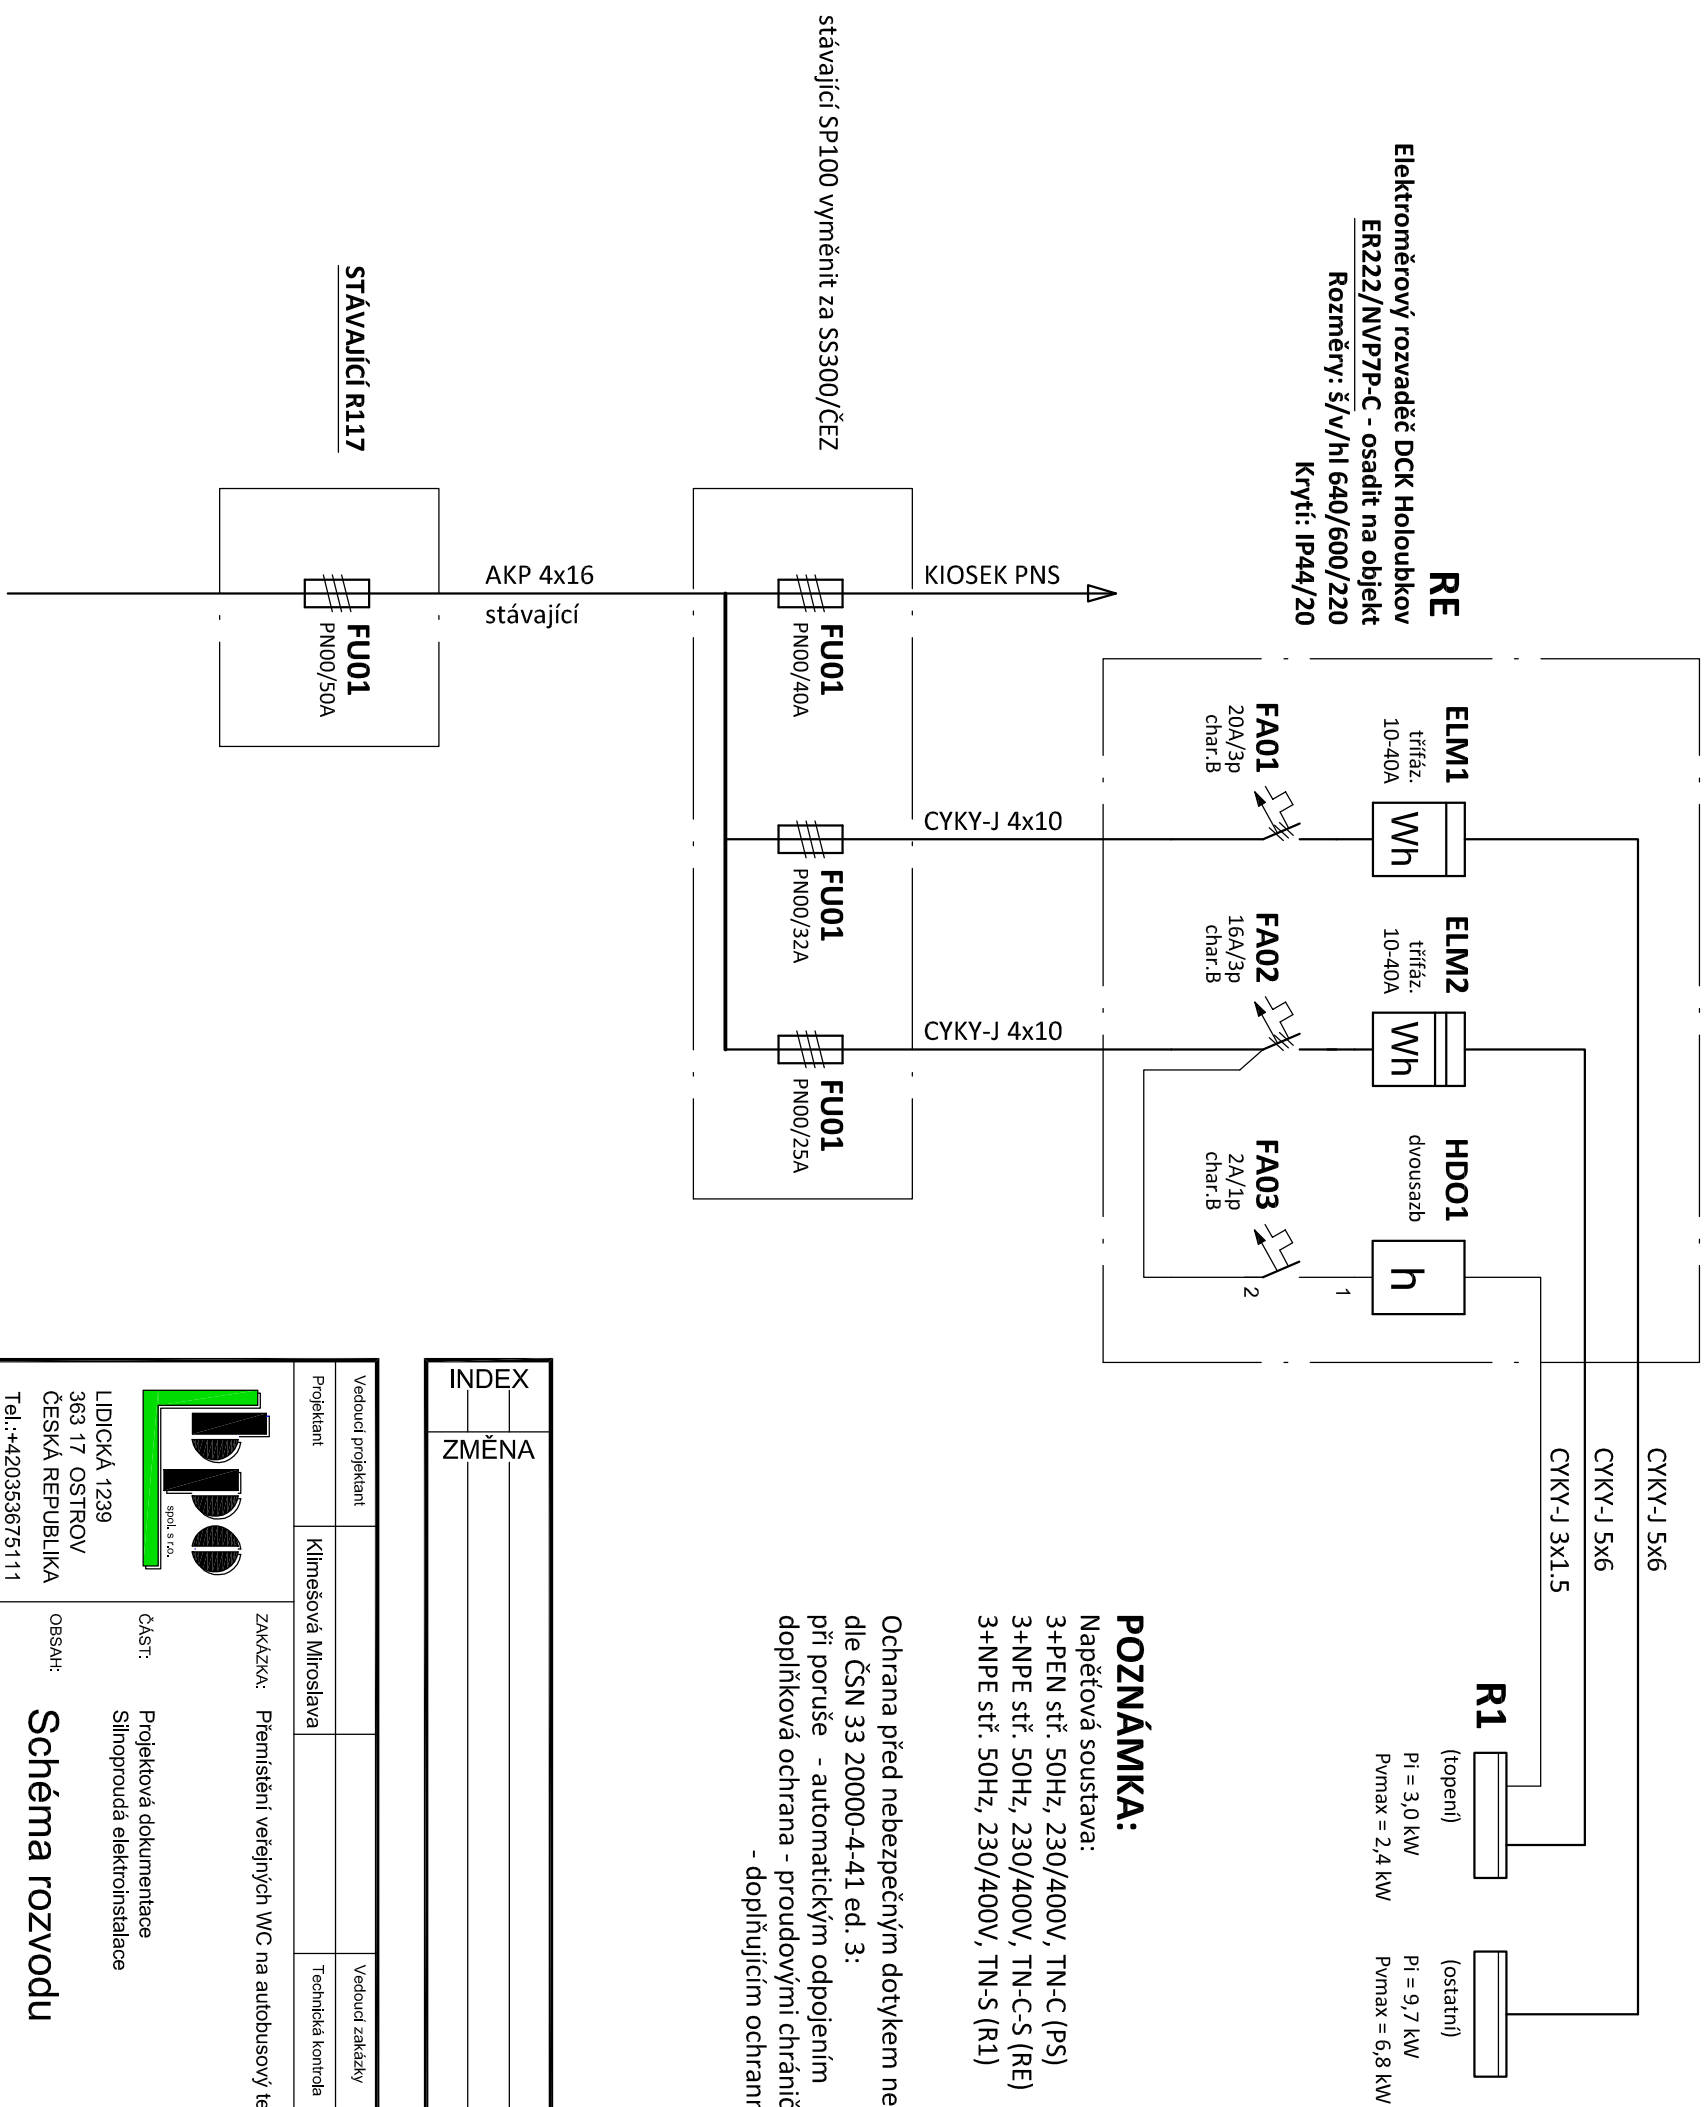

POZNÁMKA:

Napětová soustava:

3+PEN stř. 50Hz, 230/400V, TN-C (PS)

3+NPE str. 50Hz, 230/400V, TN-C-S (RE)

3+NPE str. 50Hz, 230/400V, TN-S (R1)


Ochrana před nebezpečným dotykem neživých částí
dle ČSN 33 20000-4-41 ed. 3:

při poruše - automatickým odpojením

doplňková ochrana - proudovými chrániči

- doplňujícím ochranným pospojováním

INDEX
ZMĚNA
DATUM
JMÉNO
PODPIS

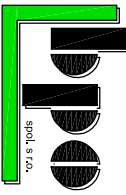Vedoucí projektant		Vedoucí zakázky		Dušek Jan Ing.	Měřítko
Projektant	Klimešová Miroslava	Technická kontrola			-
ZAKÁZKA: Přemístění veřejných WC na autobusový terminál v Ostrově		Počet A4	Pořadové číslo		
 LIDICKÁ 1239 363 17 OSTROV ČESKÁ REPUBLIKA Tel.: +420353675111 Fax: +420353612416 projekty@bpo.cz www.bpo.cz		2	3		
		Stupeň projektu			
		DSJ			
		Datum dokončení			
ČAST: Projektová dokumentace Stínoproudá elektroinstalace	OBSAH: Schéma rozvodu	30.09.2019			
OBJEDNATEL: Město Ostrov STAVEBNÍK:		Číslo zakázky	Číslo archivu		
		9203-25	BPO 3-104529		