
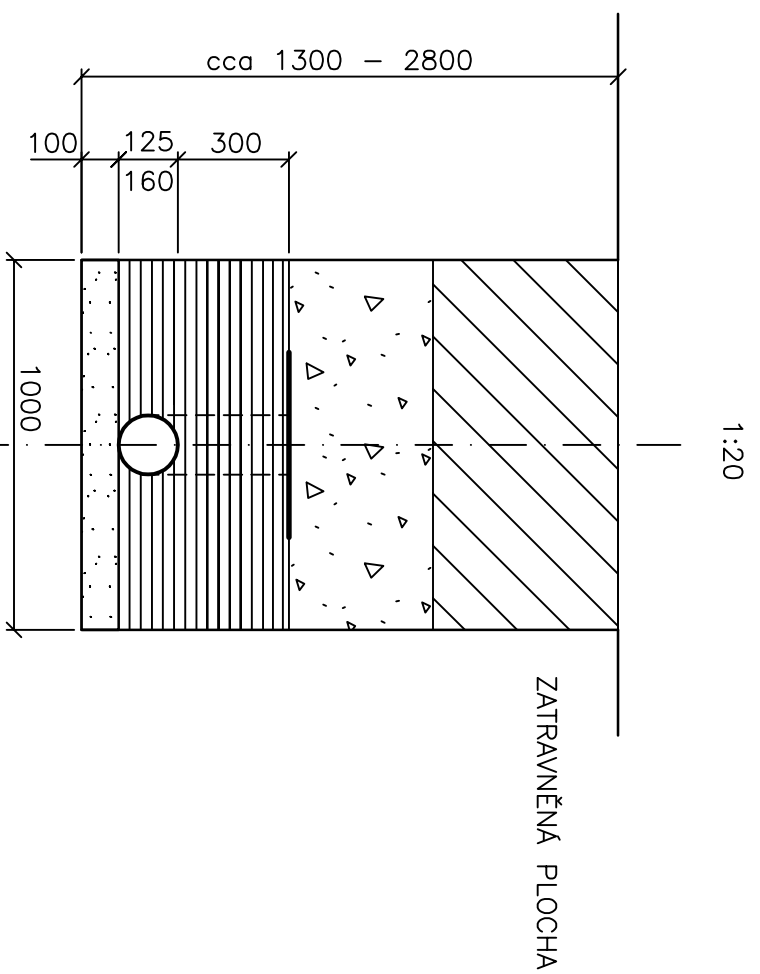


DRUH POVRCHU	VZDALENOSTI ŠACHET	Š-stávající	Š-nová	K
TRÁVA				
	17.00		8.30	
OZNAČENÍ ŠACHET				

SMĚROVÉ POMĚRY


MĚŘÍTKA 1:200/100

LEGENDA TYPŮ ČAR
PŮVODNÍ TERÉN
UPRAVENÝ TERÉN

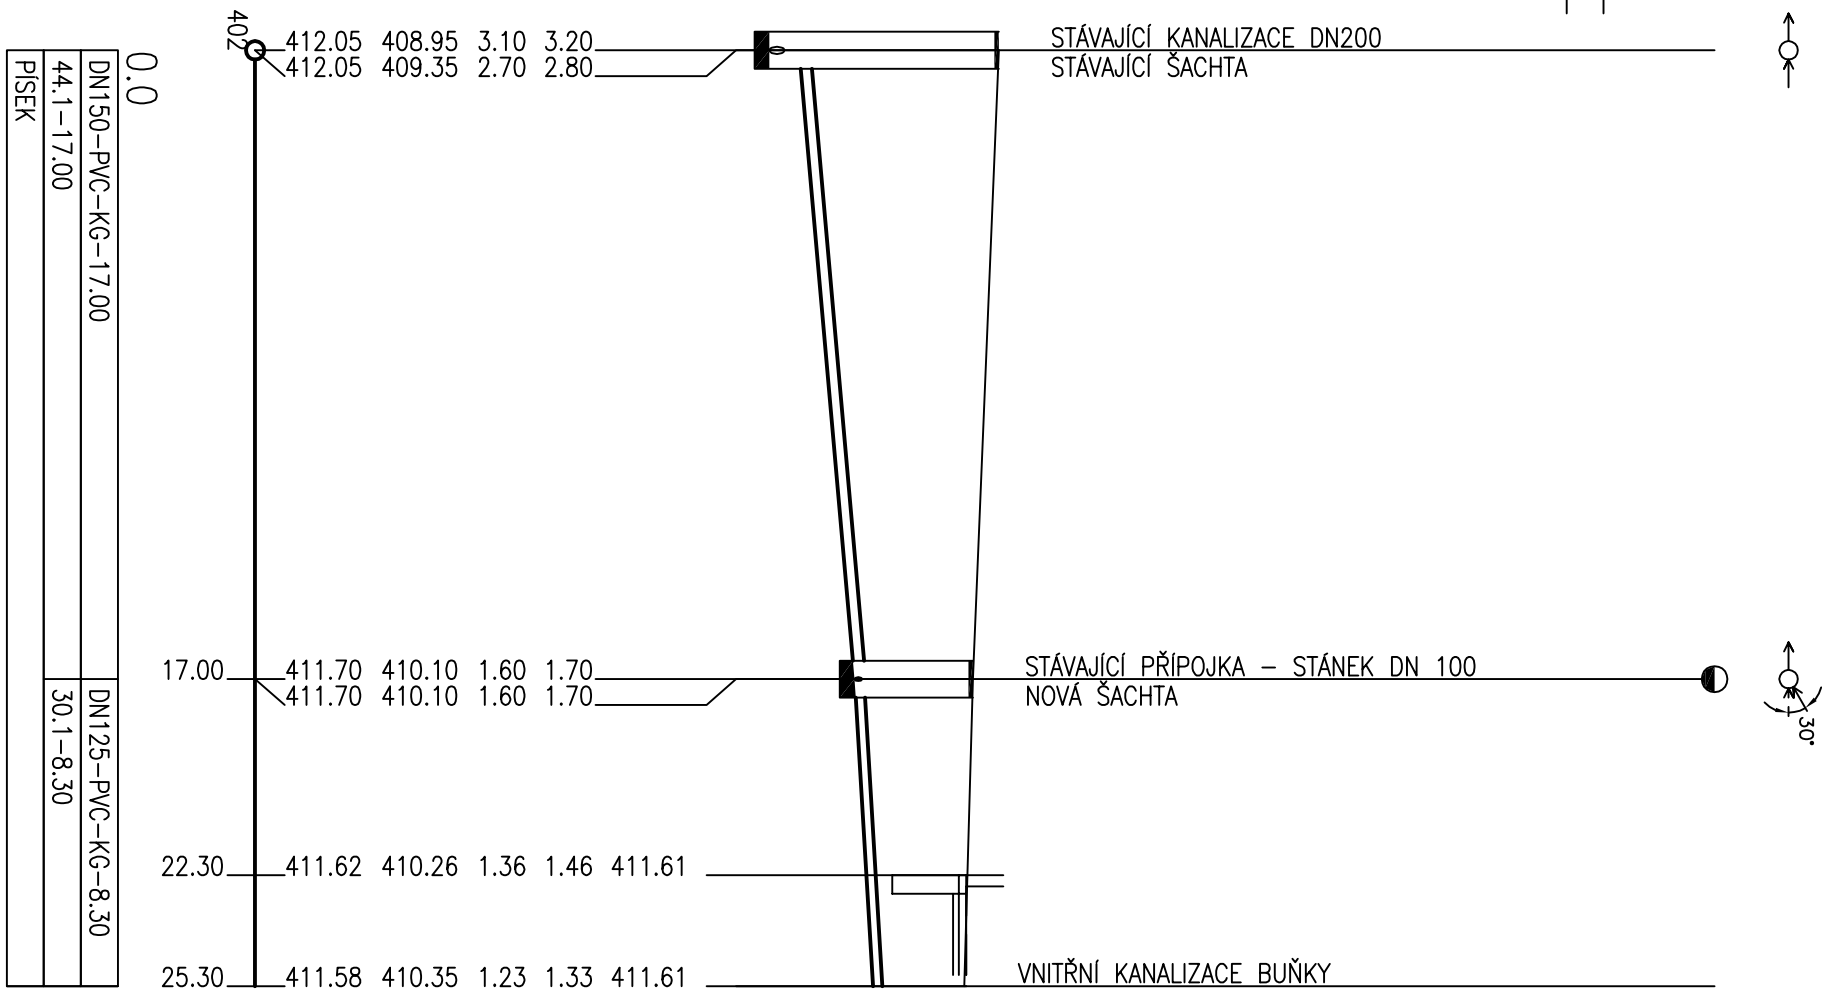

- HUTNĚNÝ ZÁSYP RÝHY
- VÝSTRAŽNÁ FÓLIE DLE ČSN 73 6006
- HUTNĚNÝ PÍSKOVÝ OBSYP
- OBSYP NAD ROUROU SE NEHUTNÍ
- PVC-KG DN 125, 150
- HUTNĚNÉ PÍSKOVÉ LOŽE

INDEX
ZMĚNA
DATUM
JMÉNO
PODPIS

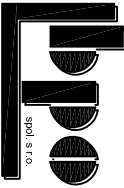Vedoucí projektant		Vedoucí zakázky	ING. DUŠEK	Měřítko
Projektant	ING. DVOŘÁKOVÁ	Technická kontrola	ING. KYLIŠ	1:200/100
 LIDICKÁ 1239 363 17 OSTROV ČESKÁ REPUBLIKA Tel.: +42035367511 Fax: +420353612416 projekt@lppo.cz www.lppo.cz		ZAKÁZKA: PŘEMÍSTĚNÍ VEŘEJNÝCH WC NA AUTOBUSOVÝ TERMINÁL V OSTROVĚ		
		ČÁST: PROJEKTOVÁ DOKUMENTACE ZDRAVOTNÉ TECHNICKE INSTALACE		
		OBSAH: PŘÍPOJKA KANALIZACE - ŘEZY		
		OBJEDNATEL: Město Ostrov STAVEBNÍK:		
		Číslo zakázky 9203-25		
Číslo archivní BPO 3-104522		Stupeň projektu DSJ		
		Datum dokončení 09/2015		
		Počet A4 2		
		Pořadové číslo 3		

STANIČENÍ [km/m]	0.0
PROFIL[mm]–MATERIAL–DĚLKA[m]	DN150–PVC–KG–17.00
SKLON[promile]–DĚLKA[m]	44.1–17.00
ULOŽENÍ	PISEK
	DN125–PVC–KG–8.30
	30.1–8.30