




## PŘEHLEDNÁ MAPA

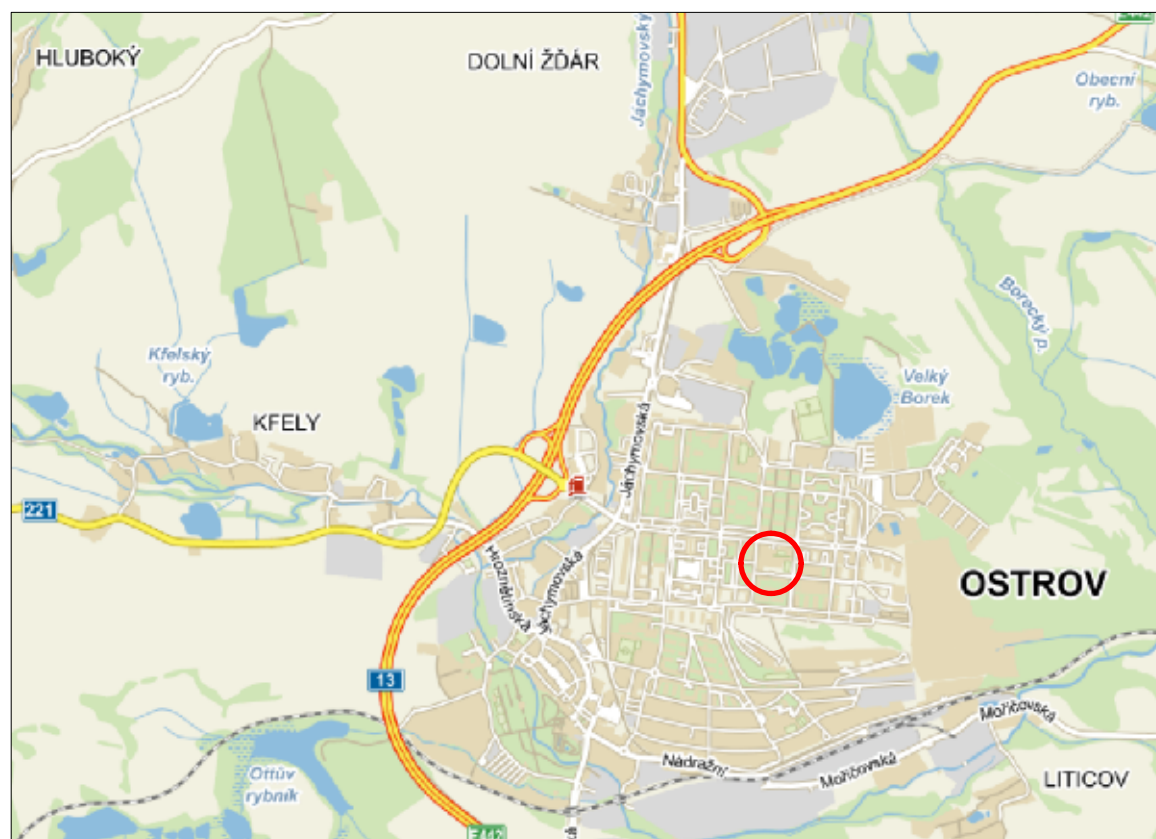


## PODROBNÁ MAPA

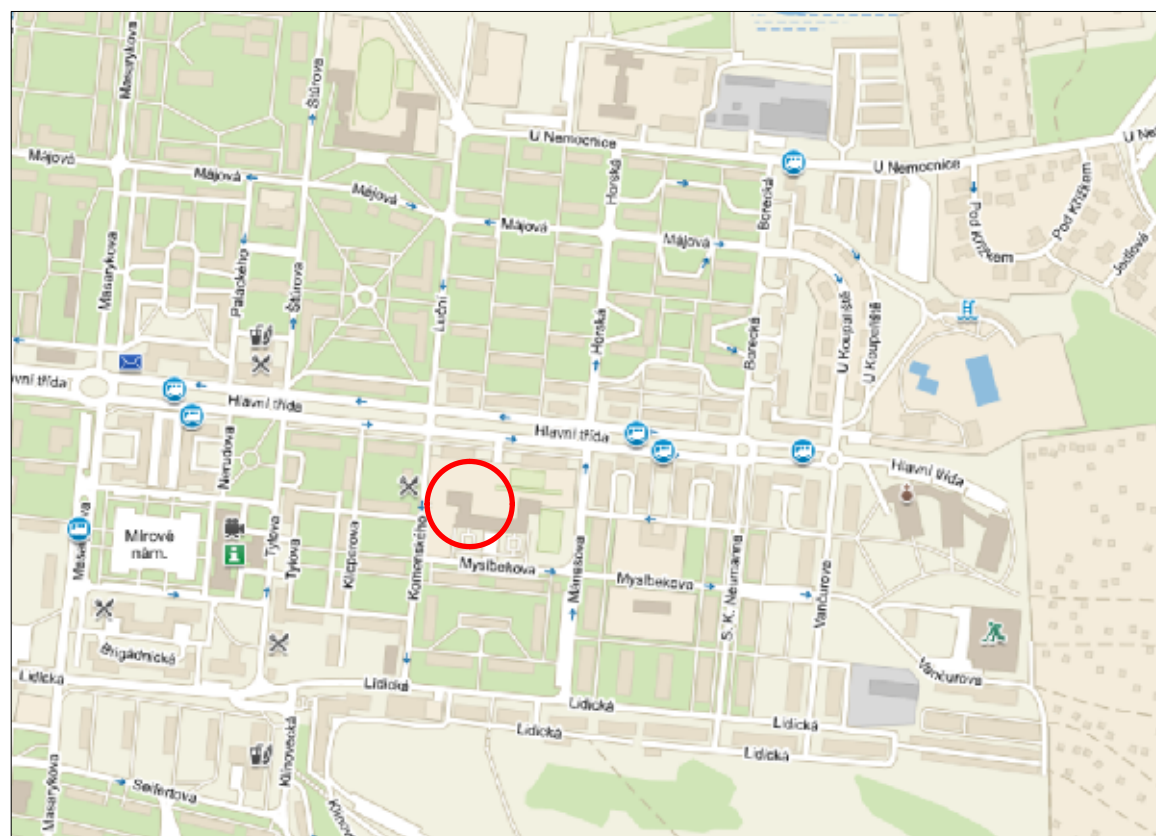

## ZÁKRES DO KATASTRU

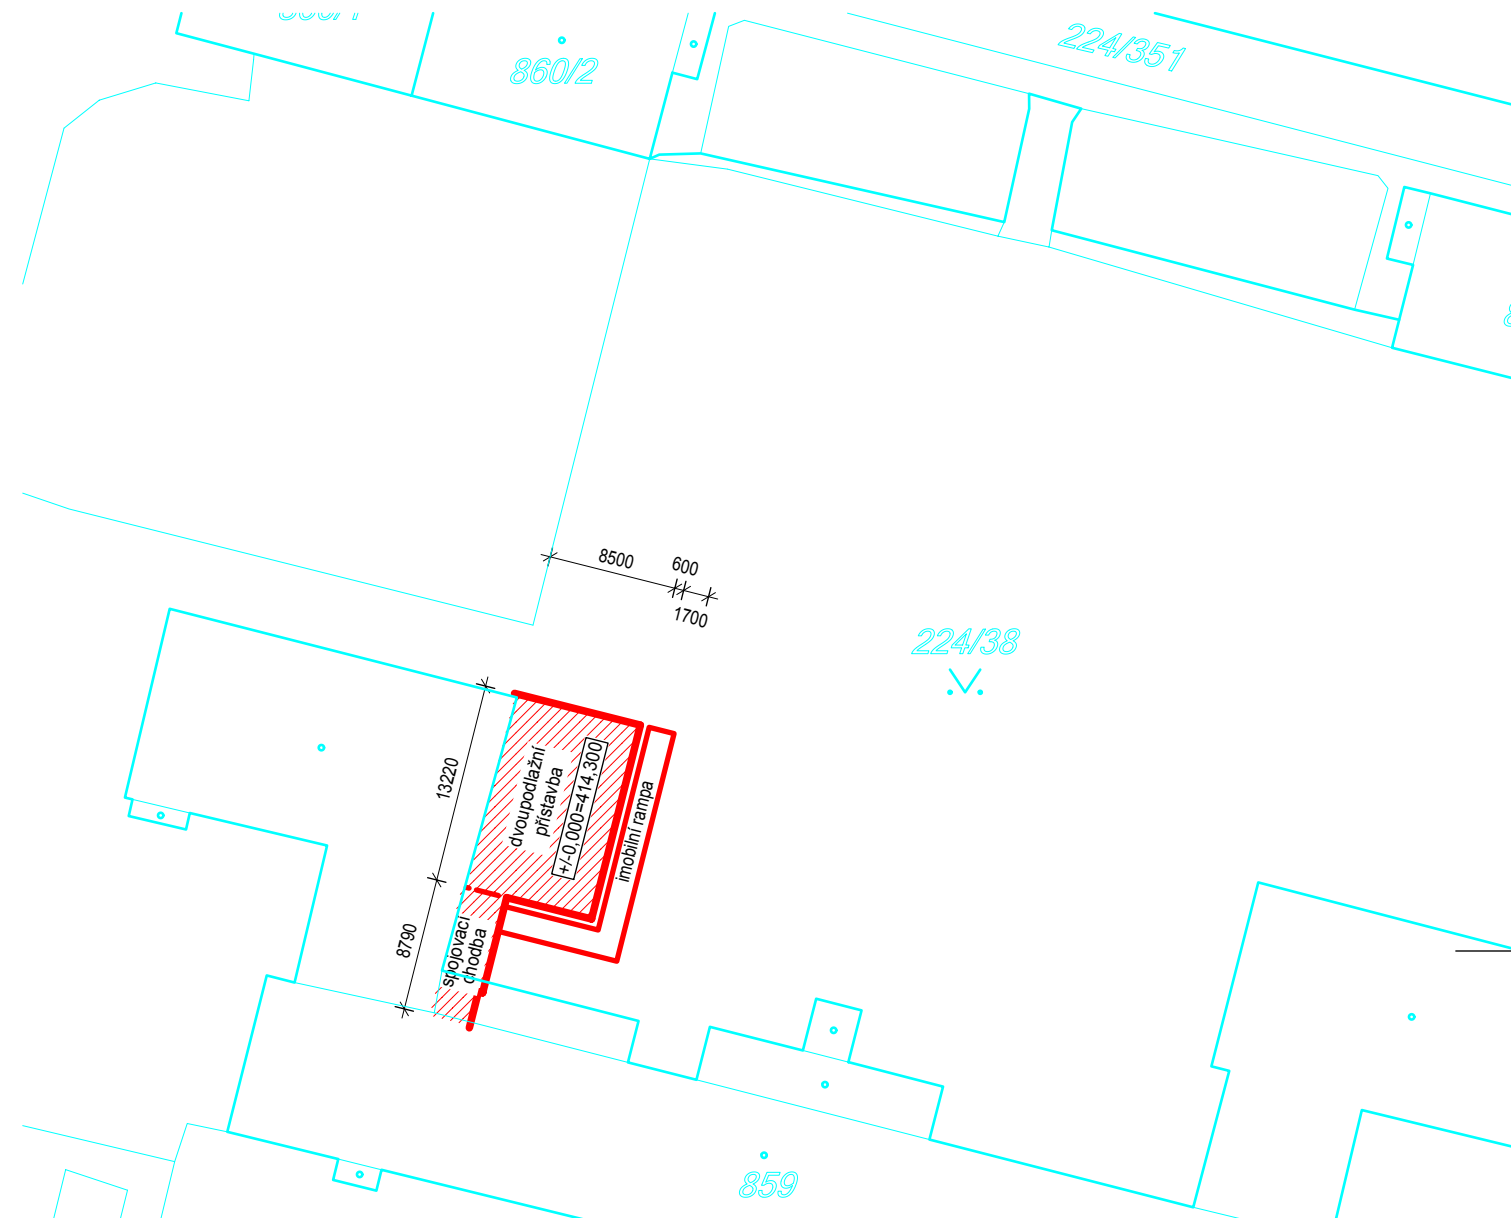

INDEX	ZMĚNA	DATUM	JMÉNO	PODPIS

Vedoucí projektant			Vedoucí zakázky	Zátko Tomáš Ing.		
Projektant	Zátko Tomáš Ing.		Technická kontrola			
<div></div> <div>BPO spol. s r.o. Lidická 1239 363 01 OSTROV</div> <div>Tel.: +420353675111 Fax: +420353612416</div> <div>projekty@bpo.cz www.bpo.cz</div>	<div>ZŠ a MŠ Myslbekova, Ostrov - rekonstrukce učebny technických a řemeslných oborů ve vazbě na zajištění bezbarierovosti školy</div> <div>ČÁST (SO,PS): Dokumentace pro stavební povolení</div> <div>OBSAH: <b>Situační výkres</b></div> <div>OBJEDNATEL: Město Ostrov</div>				Počet A4	Pořadové číslo
					2	<b>C.1</b>
					Stupeň projektu	
					PST	
					Datum dokončení	
					13.01.2017	
Číslo zakázky	8628-25					
				Číslo archivní:	BPO 3-95544	