SPOJNÉ ŠACHTY DN 1000

PŘÍTOK Z LEVA NEBO Z PRAVA

1 : 25

ŘEZ III - III'

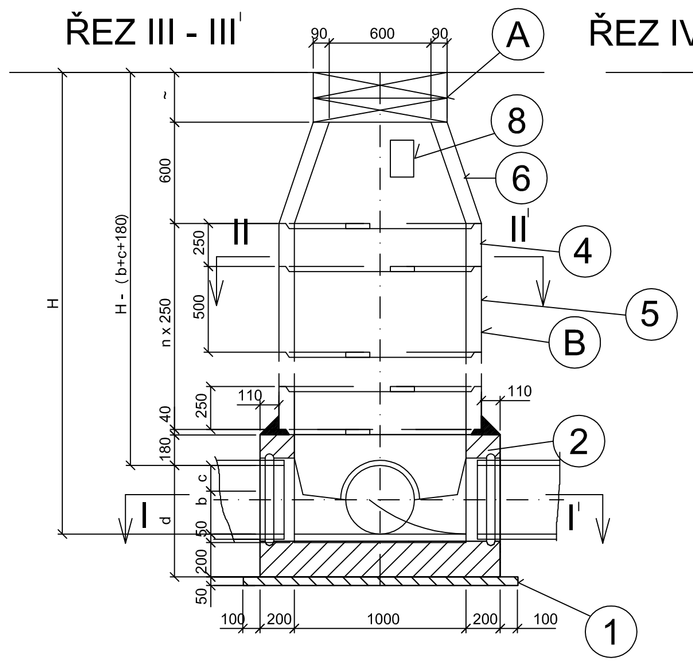

ŘEZ IV - IV'

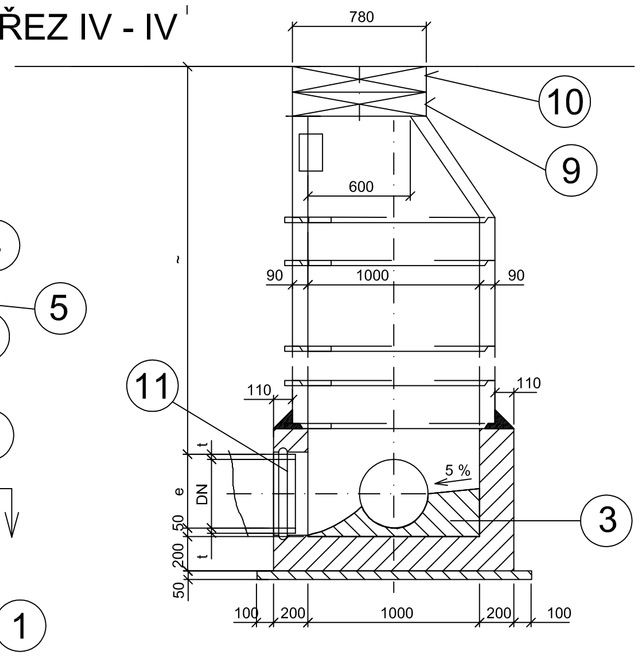

VSTUPNÍ ŠACHTY DN 1000

1 : 25

ŘEZ III - III'

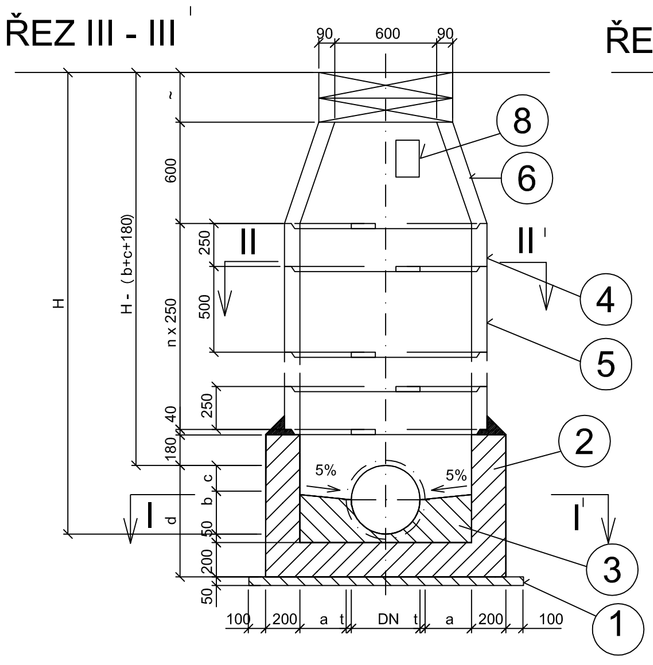

ŘEZ IV - IV'

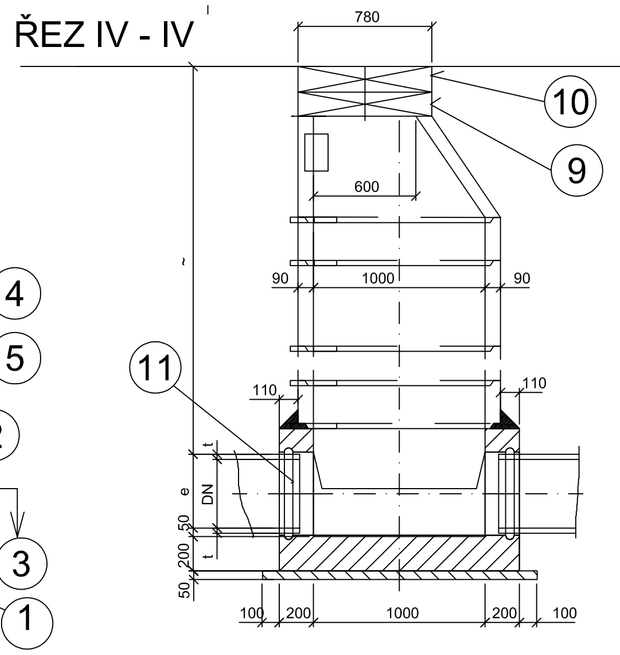

VSTUPNÍ ČÁST ŠACHTY

1 : 10

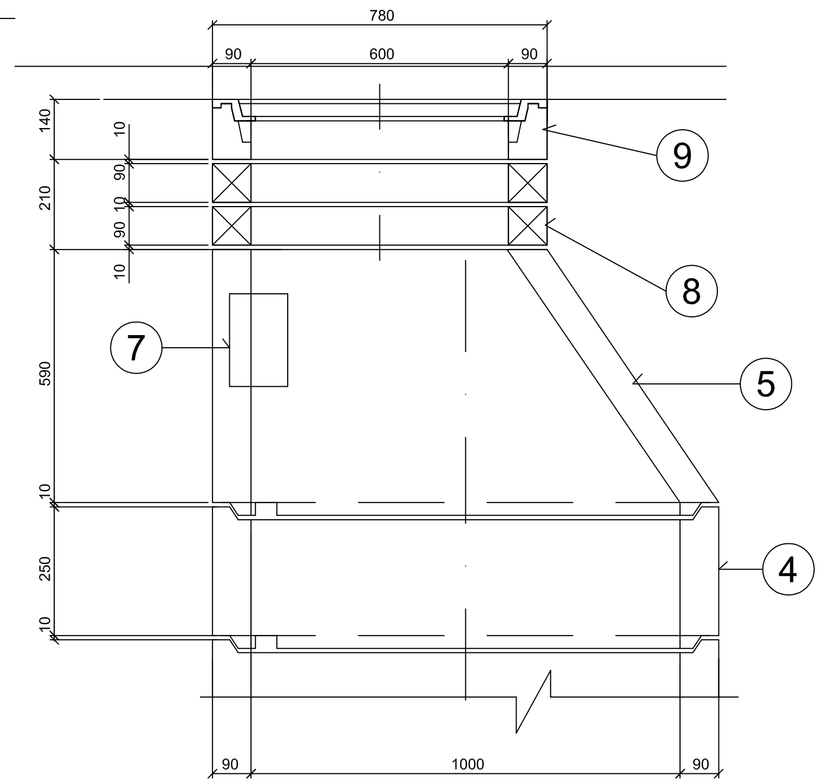

ŘEZ I - I'

ŘEZ II - II'

ŘEZ I - I'

ŘEZ II - II'

TABULKA ŠACHET

OZNAČENÍ ŠACHTY	DN POTRUBÍ (mm)	HLOUBKA ŠACHTY H (m)	PŘECHODOVÁ SKRUŽ	ZÁKRYTOVÁ DESKA	ŠACHTOVÁ SKRUŽ (1000x250)	ŠACHTOVÁ SKRUŽ (1000x500)	VYROVNÁVACÍ PRSTENEC 100 mm	VYROVNÁVACÍ PRSTENEC 80 mm	VYROVNÁVACÍ PRSTENEC 60 mm	VYROVNÁVACÍ PRSTENEC 40 mm	KAPSOVÁ STUPADLA	VIDLICOVÁ STUPADLA	POKLOP B 125	ŠACHTOVÁ VLOŽKA	KÓTA DNA	KÓTA POKLOPU
Š1	150, 200	2,87	1	-	1	3	-	-	-	-	1	8	1	1+1	411,10/409,53 410,10	412,40
Š2	150	1,80	1	-	3	-	-	-	-	-	1	4	1	2	410,60	412,40
Š3	125, 150	1,40	1	-	1	-	1	-	-	-	1	2	1	2 + 1	411,00	412,40
CELKEM			3	-	5	3	1	-	-	-	3	14	3	4 + 1		

POZNÁMKA

U ŠACHTY Š1 SE VYBUDUJE SPÁDIŠTĚ - ŠACHTOVÉ DNO SE OPATŘÍ ČEDIČOVOU KYNETOU
ŠACHTOVÉ SKRUŽE SE OPATŘÍ ČEDIČOVÝM OBKLADEM DO VÝŠKY 411,50
PROVEDENÍ SPÁDIŠTĚ VIZ PŘÍLOHA TECHNICKÉ ZPRÁVY

POZNÁMKA

SPODNÍ ČÁST ŠACHTY:

MONOLITICKÉ DNO Z PROSTÉHO BETONU HV 4 - C 25/30
ÚPRAVA ŽLABU LAVIČKY - TVRZENÝM BETONEM TL. 70mm

SLOŽENÍ

1 OBJEMOVÝ DÍL CEMENTU
1 OBJEMOVÝ DÍL ŘÍČNÍHO PÍSKU
2 OBJEMOVÉ DÍLY ČEDIČOVÉ NEBO ŽULOVÉ DRTI
VEL. ZRN 5/8 - 8/16 mm ČSN 72 1511

MÍSTO MONOLITICKÉHO BETONOVÉHO DNA LZE POUŽÍT PREFABRIKOVANÉ DNO DN 1000

ROZMĚROVÁ TABULKA

600	84	75	40	116	125	160	330	270	850	684	675	640
500	72	65	36	178	185	214	280	220	750	572	565	536
400	58	60	30	242	240	270	230	170	650	458	460	430
300	40	50	25	310	300	325	180	120	550	340	350	325
250	-	-	22	-	-	353	155	95	500	-	-	272
200	32	40	20	368	360	380	130	70	450	232	240	220
150	28	35	19	397	390	406	105	45	400	178	185	169
DN (mm)	TBR	TBP	KAM	TBR	TBP	KAM	b (mm)	c (mm)	d (mm)	TBR	TBP	KAM
	t (mm)			a (mm)						e (mm)		

POZNÁMKA

VYROVNÁVACÍ PRSTENEC JE MOŽNÉ PROVÉST MAXIMÁLNĚ 2 ŘADY NAD SEBOU

NIVELETU POKLOPU PŘIZPŮSOBIT SKUTEČNÉMU UPRAVENÉMU TERÉNU

VYSVĚTLIVKY

A	VSTUP
B	KOMÍN
C	SPODNÍ ČÁST
1	PODKLADNÍ BETON C 8/10
2	PROSTÝ BETON HV 4 C 25/30
3	VYROVNÁVACÍ BETON
4	ŠACHTOVÁ SKRUŽ SR-F 1000 x 250
5	ŠACHTOVÁ SKRUŽ SR-F 1000 x 500
6	PŘECHODOVÁ SKRUŽ SH-F 1000 / 625
7	VIDLICOVÁ STUPADLA
8	KAPSOVÉ STUPADLO
9	VYROVNÁVACÍ PRSTENEC AR - 625 x 40 (60,80,100) mm
10	POKLOPOVÝ RÁM (20t,40t)
11	ŠACHTOVÁ VLOŽKA

CELKEM 3 ks

INDEX	ZMĚNA	DATUM	JMÉNO	PODPIS

Vedoucí projektant			Vedoucí zakázky	ING. ZÁTKO	Měřítko 1:25
Projektant	ING. DVOŘÁKOVÁ		Technická kontrola	ING. KYLIŠ	

LIDICKÁ 1239
363 17 OSTROV
ČESKÁ REPUBLIKA
Tel.:+420353675111
Fax:+420353612416
projekty@bpo.cz
www.bpo.cz

ZAKÁZKA: ZŠ A MŠ MYSLBEKOVA, OSTROV - REKONSTRUKCE UČEBNY TECHNICKÝCH A ŘEMESLNÝCH OBORŮ VE VAZBĚ NA ZAJIŠTĚNÍ BEZBARIEROVOSTI ŠKOLY

ČÁST: DOKUMENTACE PRO STAVEBNÍ POVOLENÍ
DOKUMENTACE OBJEKTU
ZDRAVOTNĚ TECHNICKÉ INSTALACE

OBSAH: TYPOVÁ ŠACHTA

Počet A4	8
Stupeň projektu	PST
Datum dokončení	01/2017
Číslo zakázky	8628-25
Pořadové číslo	4

OBJEDNATEL: Město Ostrov
STAVEBNÍK:

Číslo archivní: BPO 1-95783