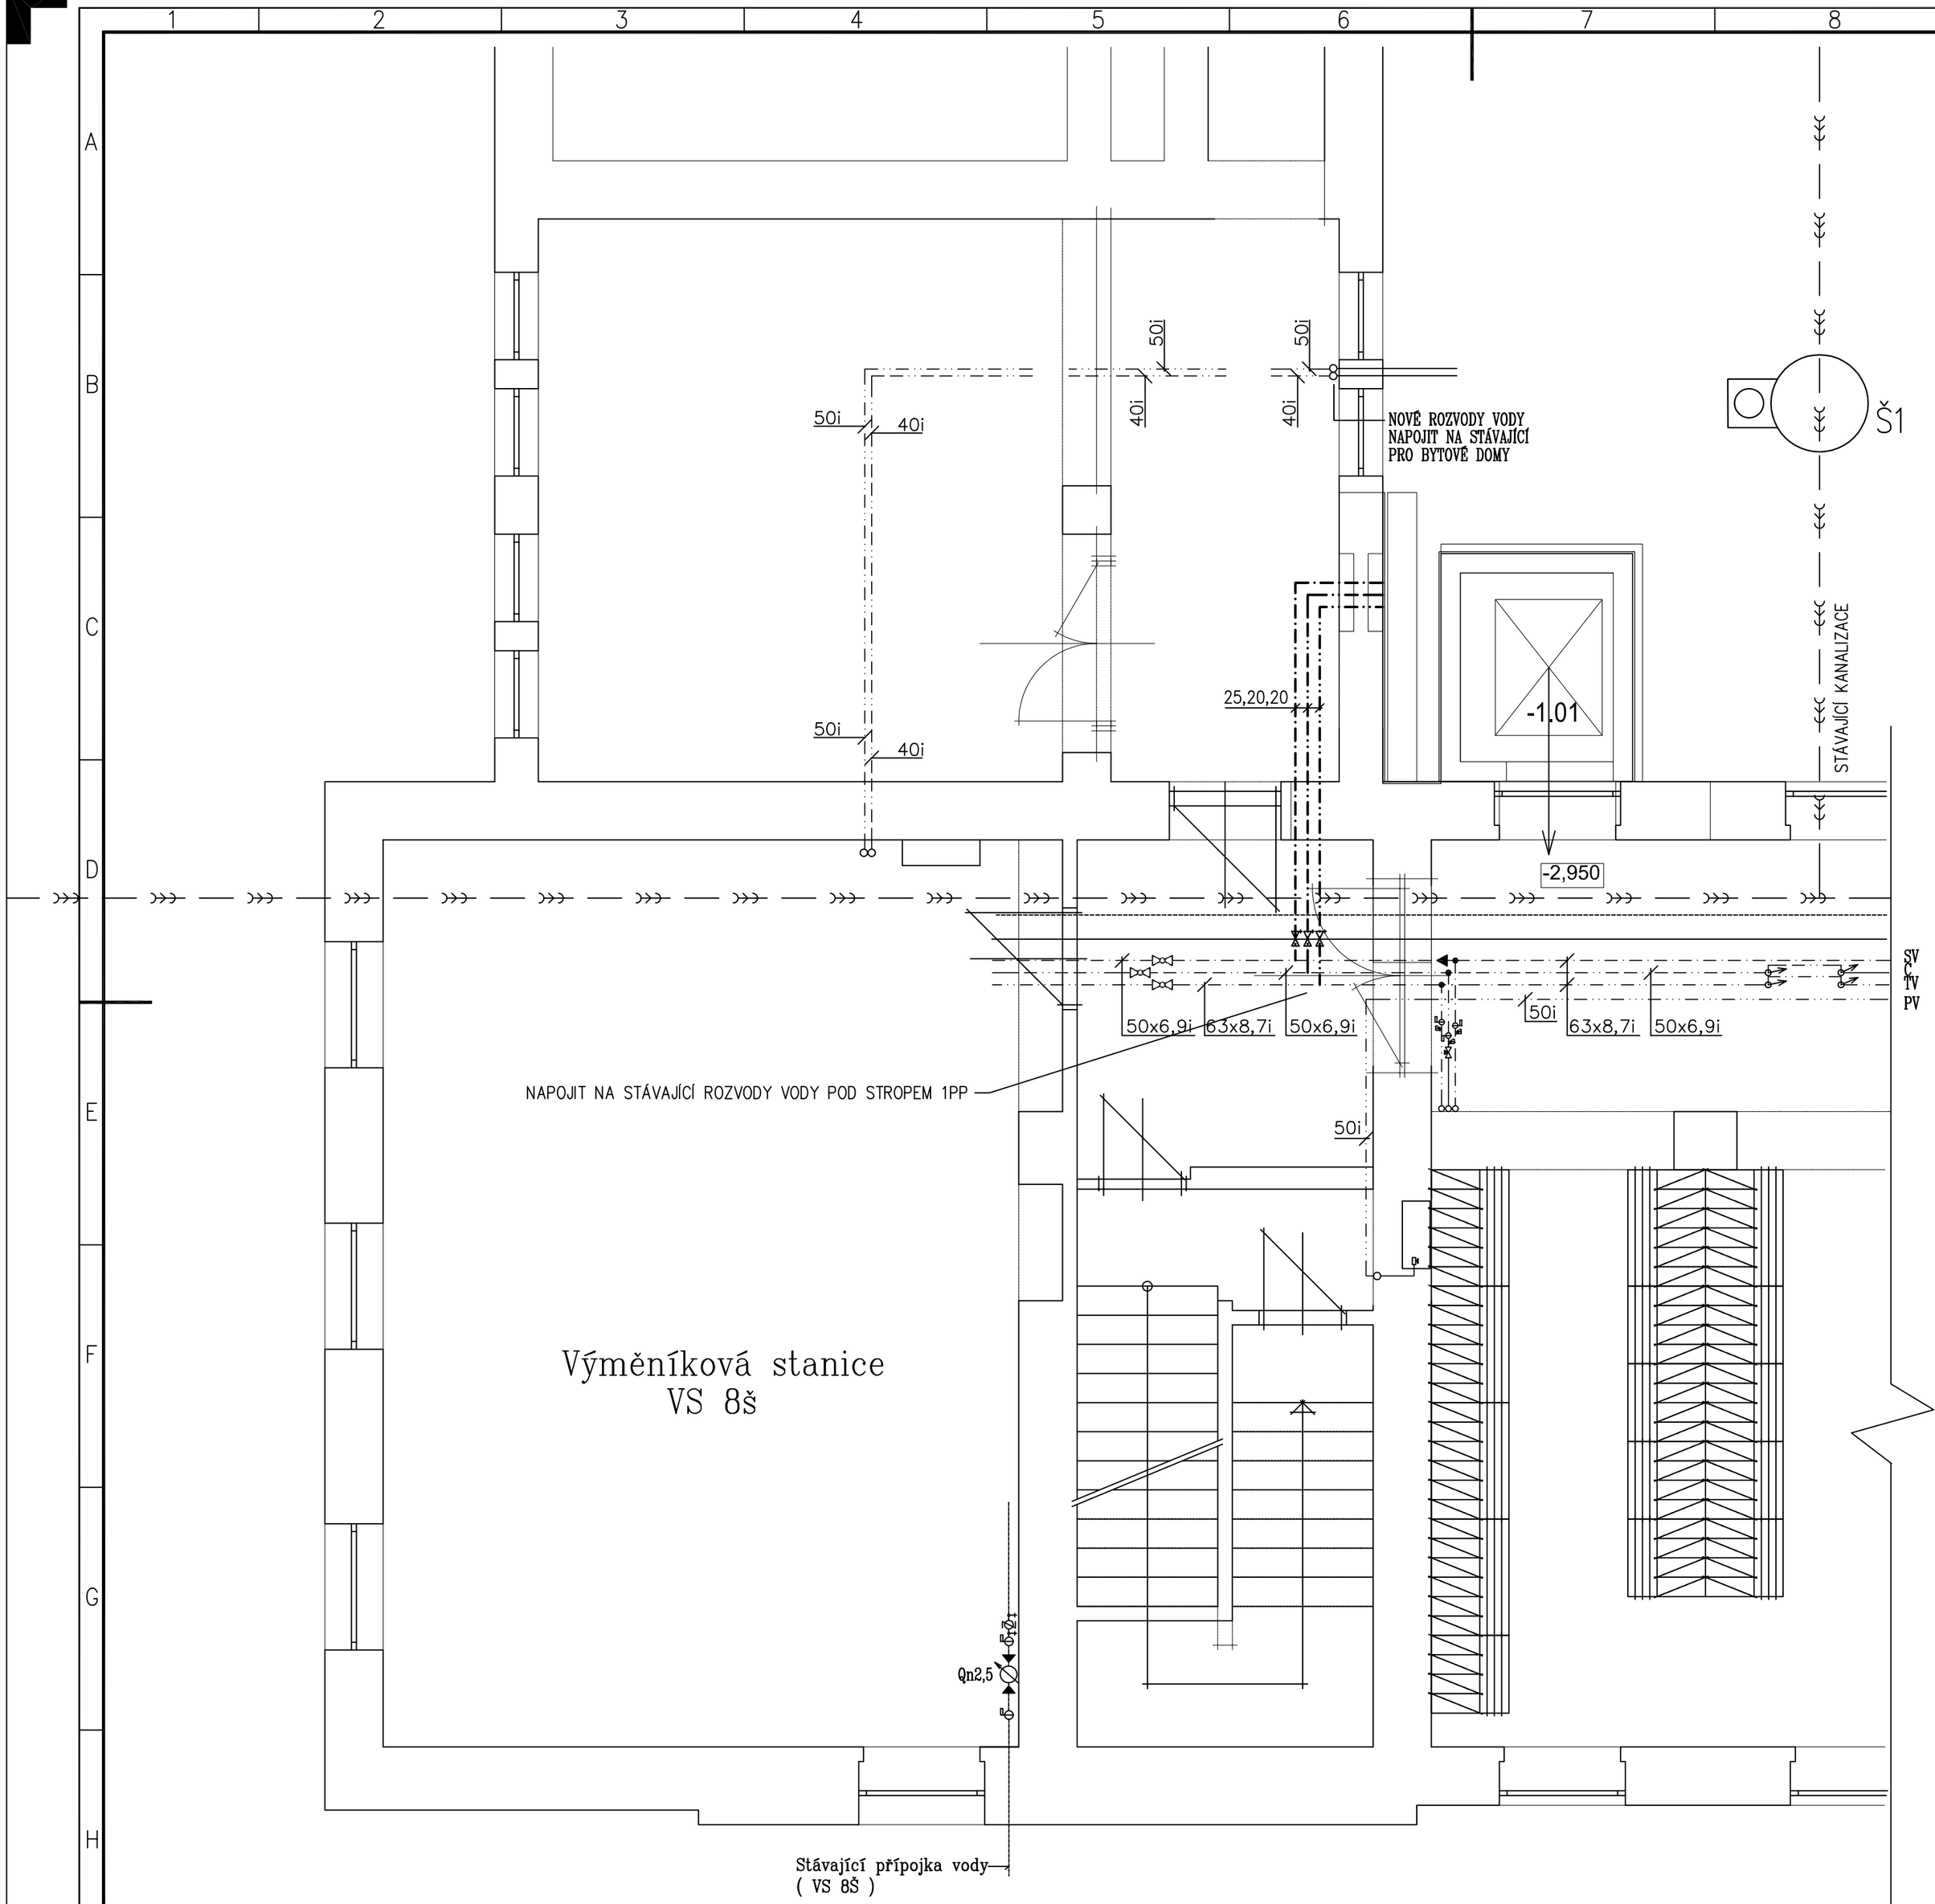

LEGENDA MÍSTNOSTÍ

OZNAČENÍ	NÁZEV MÍSTNOSTI	PLOCHA [m2]
-1.01	Výtahová šachta	3,06
	CELKOVÁ PLOCHA MÍSTNOSTÍ	**3,06**

LEGENDA

- STUDENÁ VODA PITNÁ
- TEPLÁ VODA
- CIRKULACE

INDEX	ZMĚNA	DATUM	JMÉNO	PODPIS

Vedoucí projektant			Vedoucí zakázky	ING. ZÁTKO	Měřítko 1:50
Projektant	ING. DVOŘÁKOVÁ		Technická kontrola	ING. KYLIŠ	

LIDICKÁ 1239
363 17 OSTROV
ČESKÁ REPUBLIKA
Tel.:+420353675111
Fax:+420353612416
projekty@bpo.cz
www.bpo.cz

ZAKÁZKA: ZŠ A MŠ MYSLBEKOVA, OSTROV - REKONSTRUKCE UČEBNY TECHNICKÝCH A ŘEMESLNÝCH OBORŮ VE VAZBĚ NA ZAJIŠTĚNÍ BEZBARIÉROVOSTI ŠKOLY

ČÁST: DOKUMENTACE PRO STAVEBNÍ POVOLENÍ
DOKUMENTACE OBJEKTU
ZDRAVOTNĚ TECHNICKÉ INSTALACE

OBSAH: PŮDORYS 1PP - VODOVOD

OBJEDNATEL: Město Ostrov

STAVEBNÍK:

Počet A4	Pořadové číslo
5	5
Stupeň projektu: PST	
Datum dokončení: 01/2017	
Číslo zakázky: 8628-25	
Číslo archivní: BPO 2-95784	