VZOROVÝ ŘEZ ULOŽENÍ POTRUBÍ

1 : 20

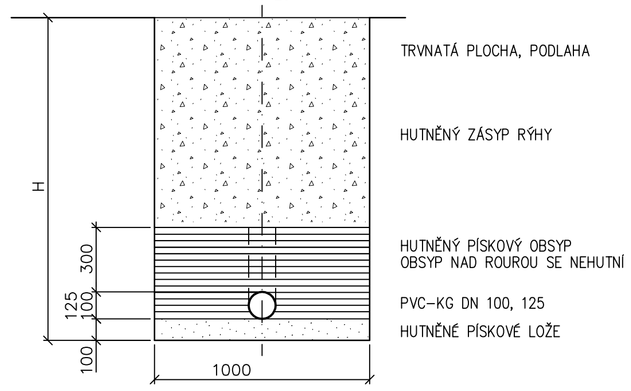

TRVNATÁ PLOCHA, PODLAHA

HUTNĚNÝ ZÁSYP RÝHY

HUTNĚNÝ PÍSKOVÝ OBSYP
OBSYP NAD ROUROU SE NEHUTNÍ

PVC–KG DN 100, 125

HUTNĚNÉ PÍSKOVÉ LOŽE

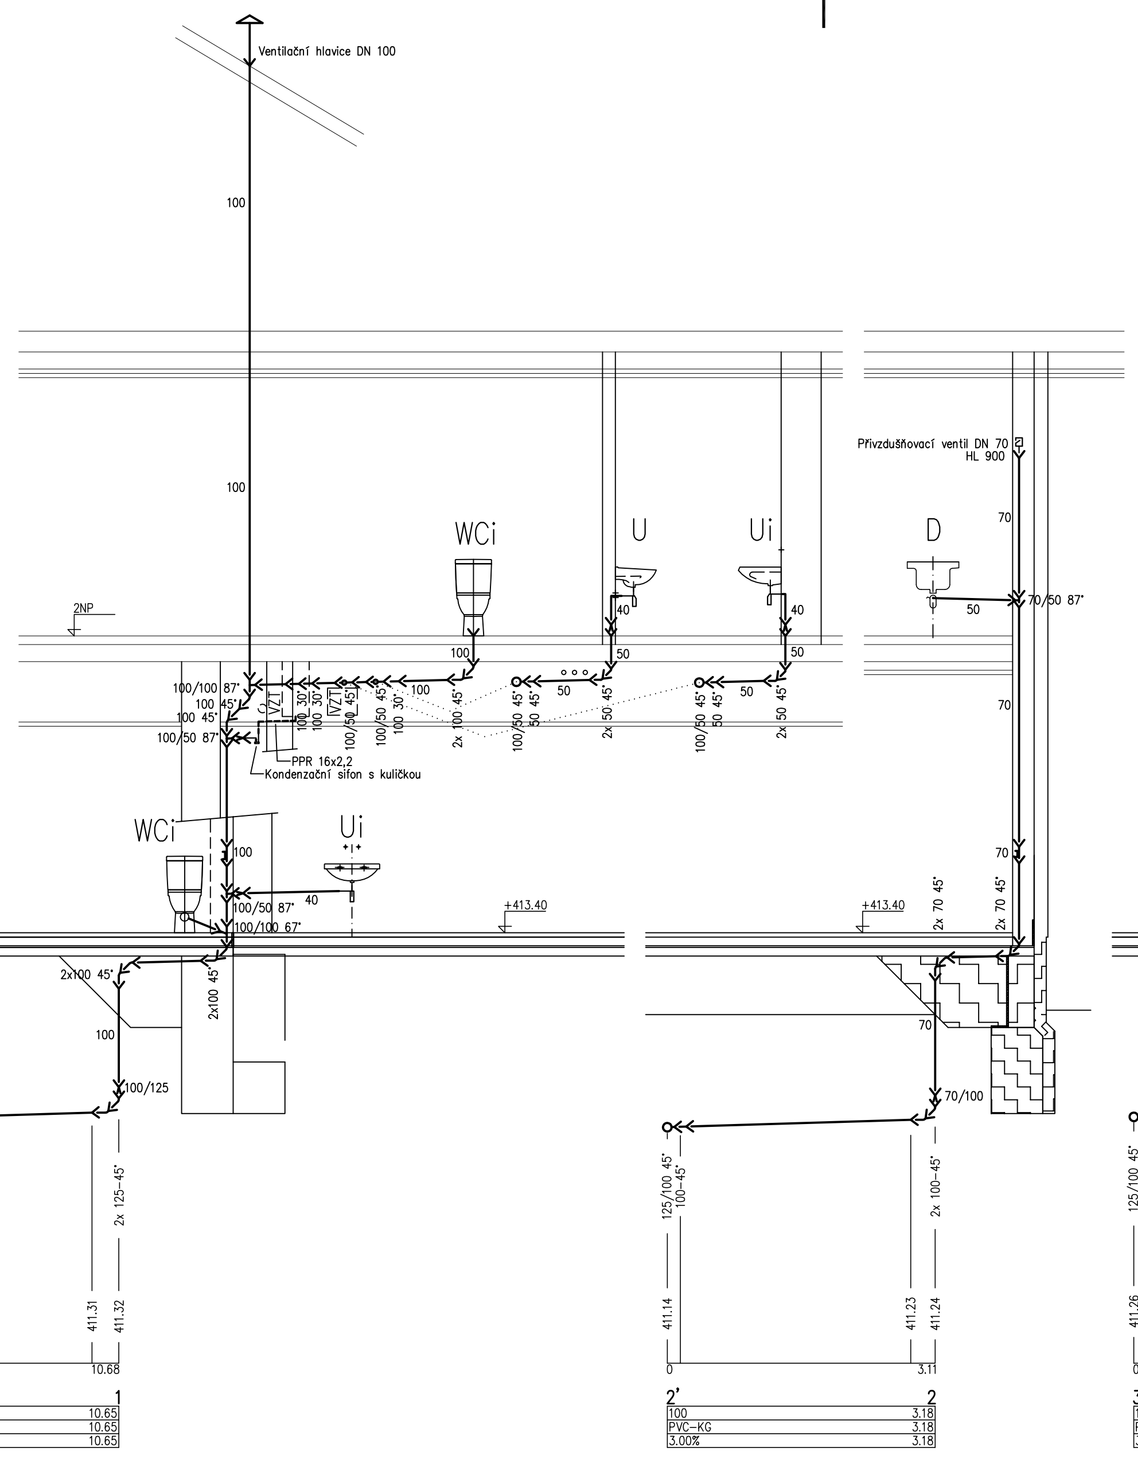

Povrch travnatá plocha

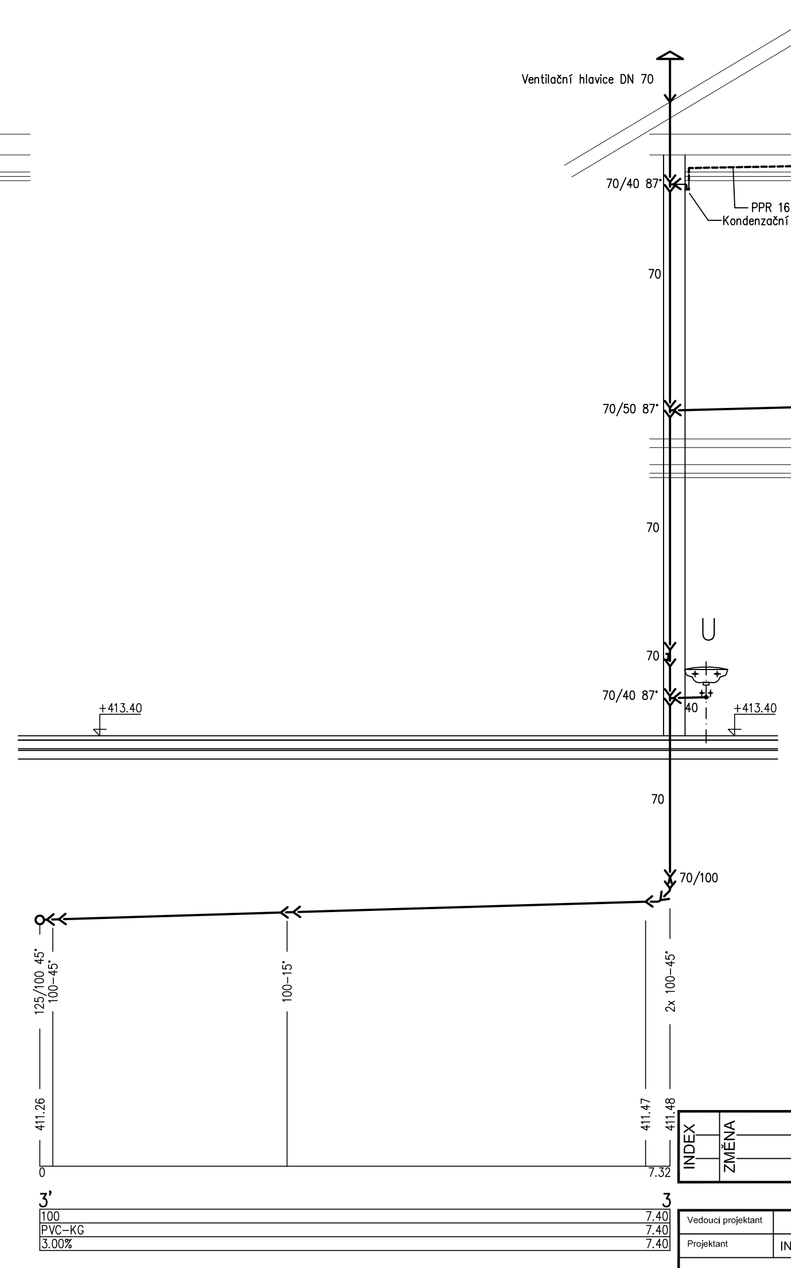

LEGENDA

ZAŘIZOVACÍ PŘEDMĚTY

- U UMYVADLO
- Ui UMYVADLO PRO TĚLESNĚ POSTIŽENÉ
- WCi KOMBIKLOZET SE ZVÝŠENOU VÝŠKOU PRO TĚL. POST.
- D DŘEZ – ZU S PŘÍPOJKOU PRO MYČKU

INDEX	ZMĚNA	DATUM	JMÉNO	PODPIS

Vedoucí projektant			Vedoucí zakázky	ING. ZÁTKO	Měřítko 1:50
Projektant	ING. DVOŘÁKOVÁ		Technická kontrola	ING. KYLIŠ	

LIDICKÁ 1239
363 17 OSTROV
ČESKÁ REPUBLIKA
Tel.:+420353675111
Fax:+420353612416
projekty@bpo.cz
www.bpo.cz

ZAKÁZKA: ZŠ A MŠ MYSLBEKOVA, OSTROV - REKONSTRUKCE UČEBNY TECHNICKÝCH A ŘEMESLNÝCH OBORŮ VE VAZBĚ NA ZAJIŠTĚNÍ BEZBARIÉROVOSTI ŠKOLY

ČÁST: DOKUMENTACE PRO STAVEBNÍ POVOLENÍ
DOKUMENTACE OBJEKTU
ZDRAVOTNĚ TECHNICKÉ INSTALACE

OBSAH: KANALIZACE SPLAŠKOVÁ
ŘEZY 1-3

Počet A4	Pořadové číslo
6	9
Stupeň projektu: PST	
Datum dokončení: 01/2017	
Číslo zakázky: 8628-25	
OBJEDNATEL: Město Ostrov	Číslo archivní: BPO 5-95788
STAVEBNÍK:	