

A

B

C

D

E


F

G

H


Zábradlí Z3 ( 1:20 )

Povrchová úprava - žárové zinkování

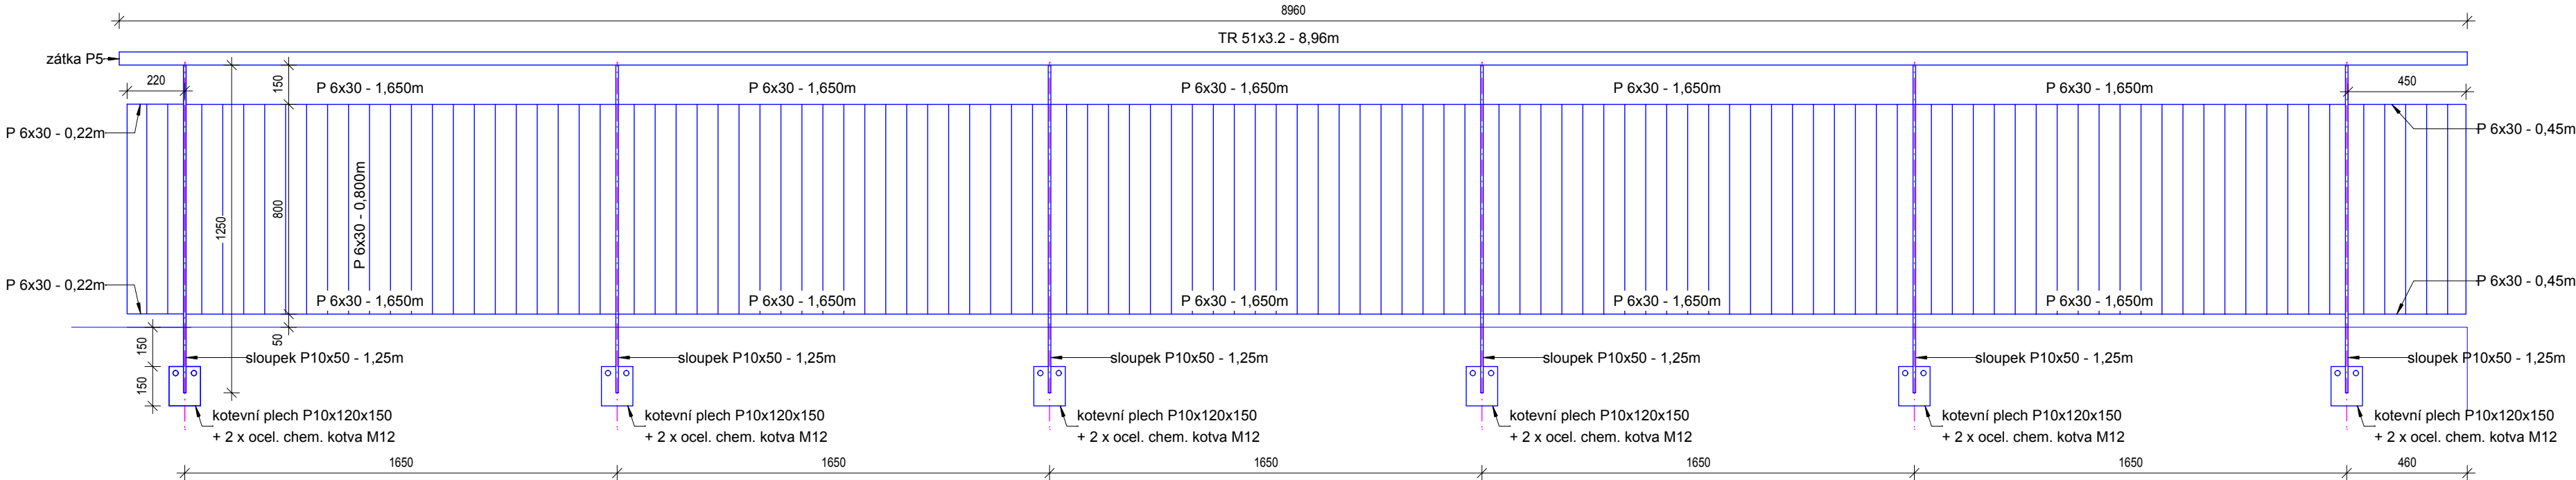

Zábradlí Z4 ( 1:20 )

Povrchová úprava - žárové zinkování

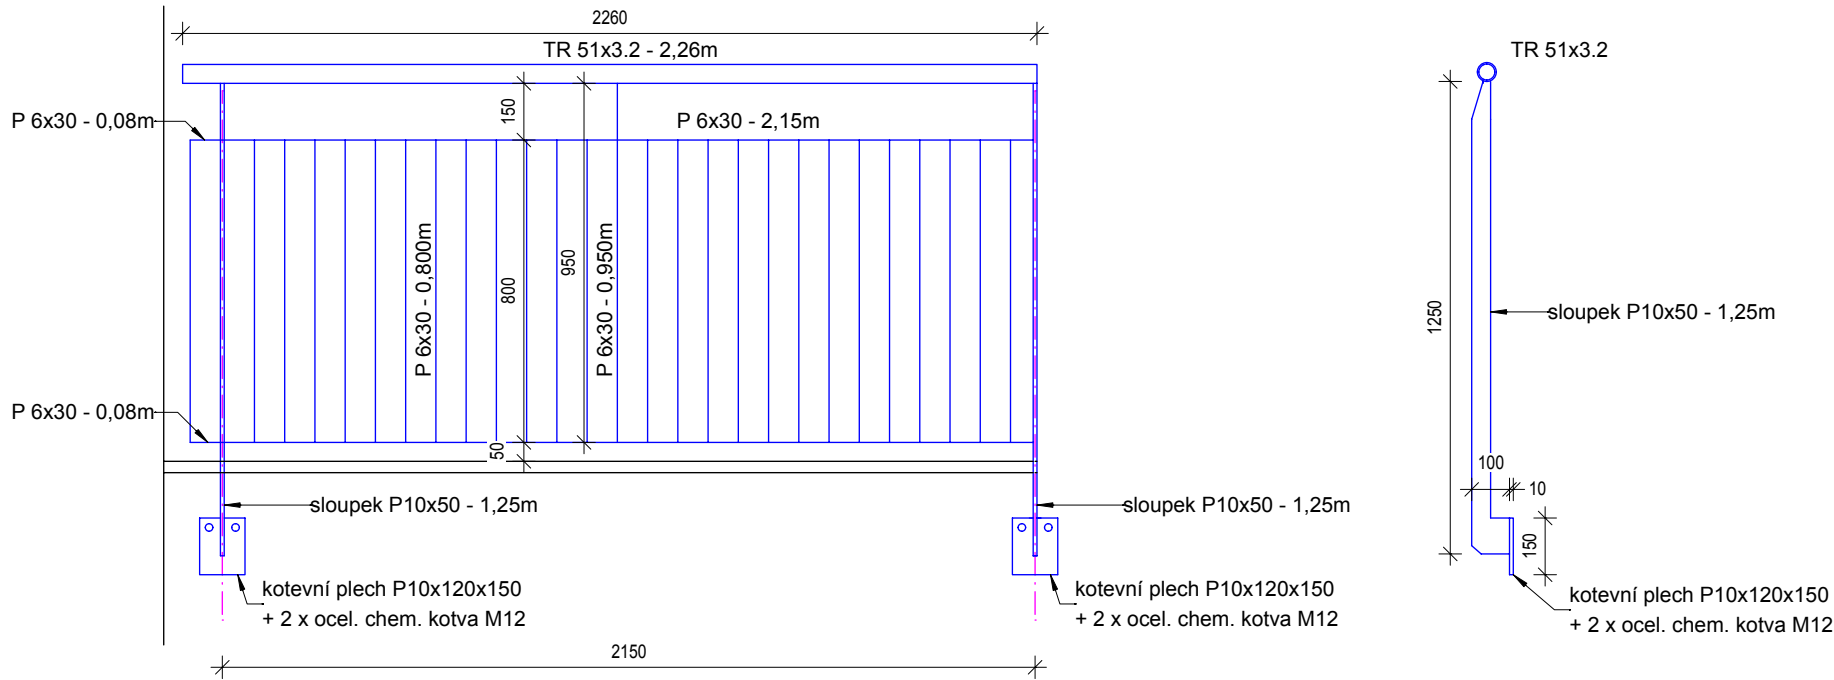


Výkaz oceli - zábradlí Z3						váha v kg					poznámka
Pol.	Předmět	Průřez	d. 1 ks	ks	délka *) celkem(m)	wáha *)					
1	kot.plech P10x120x150	#10x120	150	6	0,9	9,6				9	resp. 2
2	sloupek P10x1,25m	#10x50	1250	6	7,5	4				3 0	
3	madlo tr51x3,2-8,96m	tr51x3	8960	1	8,96	3,551				3 2	
4	vyplň P6x30-1,65m	#6x30	1650	10	16,5	1,44				2 4	
5	vypln P6x30-0,45m	#6x30	450	2	0,9	1,44				2	
6	vypln P6x30-0,22m	#6x30	220	2	0,44	1,44				1	
7	vyplň P6x30-0,80m	#6x30	800	110	88	1,44				1 2 7	
	ocel. chem. kotva M12										12ks
	Přirážka na drobný materiál a svary									3 4	15,1%
	CELKEM (snáška)									2 5 9	kg

Povrchová úprava - žárové zinkování 40µm

Výkaz oceli - zábradlí Z4						váha v kg					poznámka
Pol.	Předmět	Průřez	d. 1 ks	ks	délka *) celkem(m)	wáha *)					
1	kot.plech P10x120x150	#10x120	150	2	0,3	9,6				3	resp. 2
2	sloupek P10x1,25m	#10x50	1250	2	2,5	4				1 0	
3	madlo tr51x3,2-2,26m	tr51x3	2260	1	2,26	3,551				9	
4	vyplň P6x30-2,15m	#6x30	2150	2	4,3	1,44				7	
5	vypln P6x30-0,08m	#6x30	80	2	0,16	1,44				1	
6	vypln P6x30-0,95m	#6x30	950	1	0,95	1,44				2	
7	vyplň P6x30-0,80m	#6x30	800	25	20	1,44				2 9	
	ocel. chem. kotva M12										4ks
	Přirážka na drobný materiál a svary									1 0	16,4%
	CELKEM (snáška)									7 1	kg

INDEX	ZMĚNA	DATUM	JMÉNO	PODPIS

Vedoucí projektant		Vedoucí zakázky	Vedoucí zakázky	Zátka Tomáš Ing.		1:20	
Projektant	Vopat Věroslav Ing.		Technická kontrola				
<div>  BPO spol. s r.o. Lidická 1239 363 01 OSTROV  Tel.: +420353675111 Fax: +420353612416  projekty@bpo.cz www.bpo.cz</div>	ZAKÁZKA:	ZŠ Májová, Ostrov - výstavba učebny technických a řemeslných oborů ve vazbě na zajištění bezbarierovosti školy				Počet A4	Pořadové číslo
		Dokumentace pro stavební povolení Dokumentace objektu Architektonicko konstrukční část				4	12
						Stupeň projektu	
						PST	
		ČÁST (SO,PS):	OBSAH:				
	13.01.2017						
		Zámečnické prvky Z3, Z4				Číslo zakázky	
		OBJEDNATEL:				8627-25	
		Město Ostrov				Číslo archivní:	
						BPO 2-95558	