



Přehledná situace (1:5000)

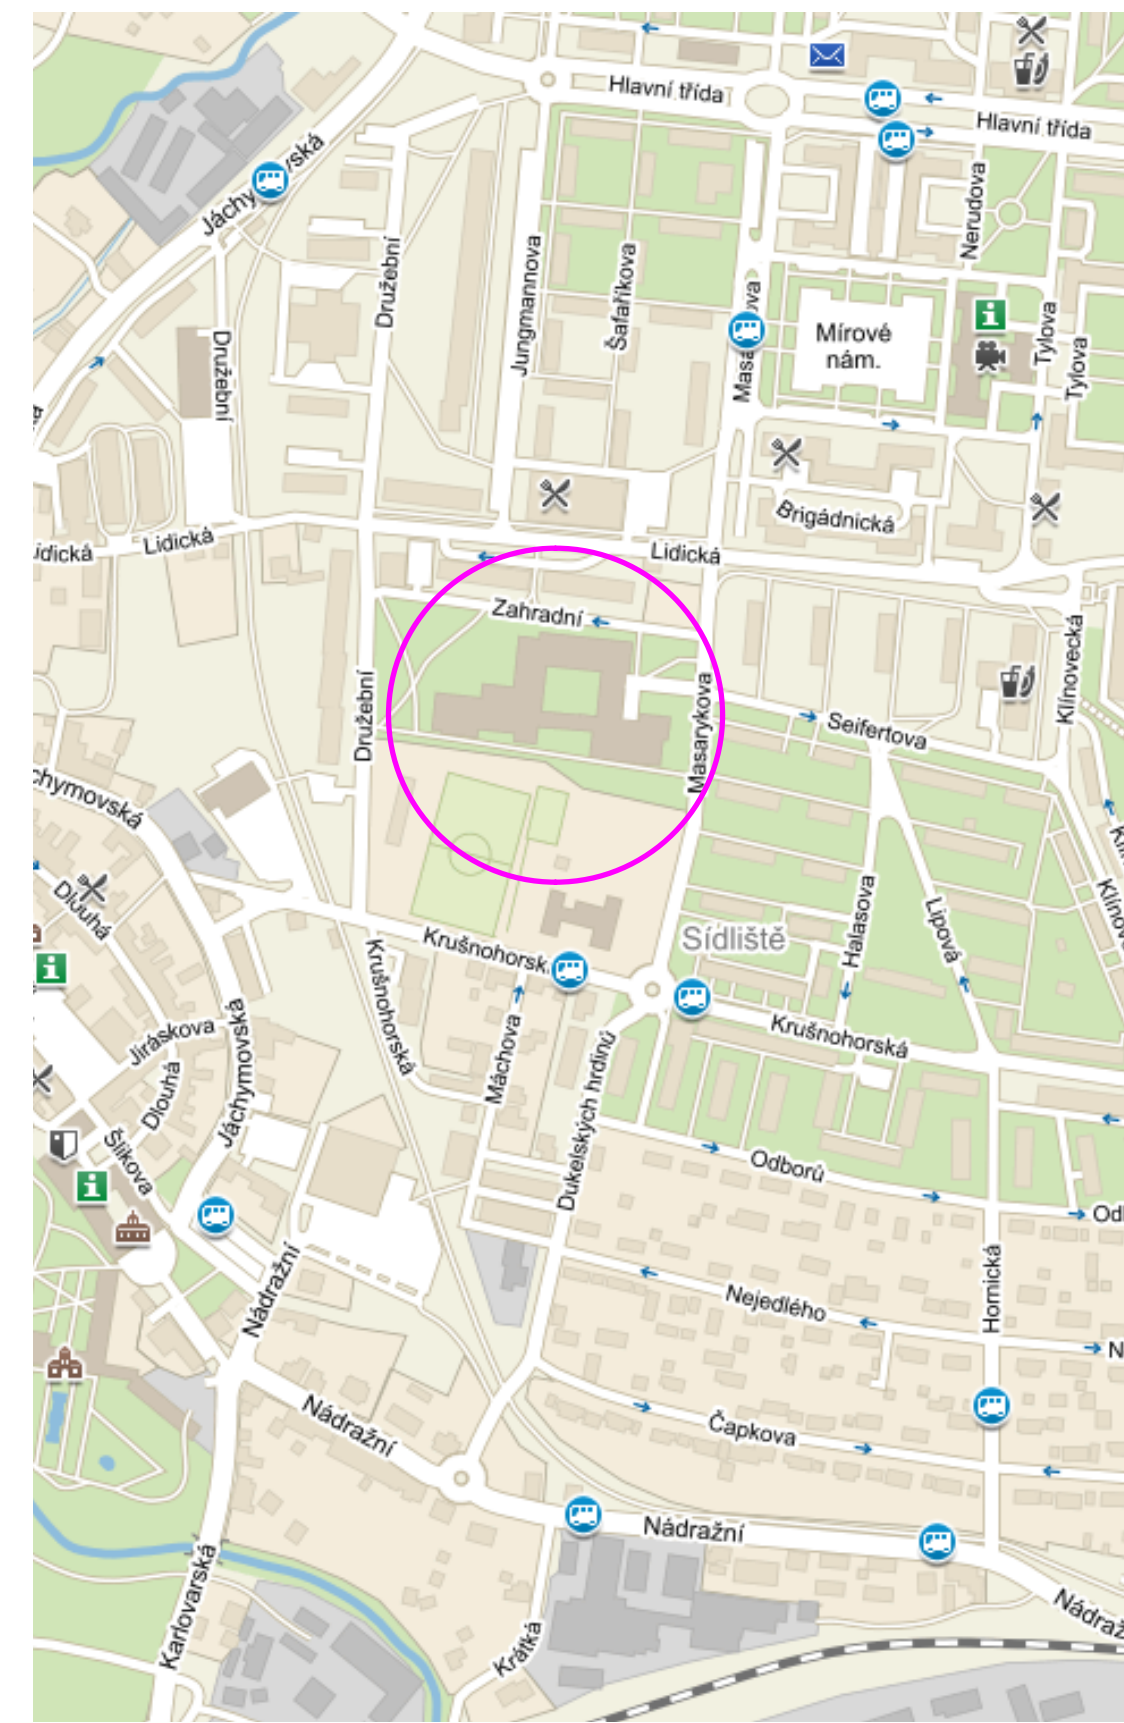

+/-0,000 = úroveň podlahy v 1.NP

INDEX	ZMĚNA	DATUM	JMÉNO	PODPIS

Vedoucí projektant		Vedoucí zakázky	Dušek Jan Ing.		
Projektant	Toman Vladimír Ing.	Schválil			
<div> BPO spol. s r.o. Lidická 1239 363 01 OSTROV  Tel.: +420353675111 Fax: +420353612416  projekty@bpo.cz www.bpo.cz</div>	ZŠ Masarykova, Ostrov - 2. etapa, rekonstrukce učebny řemeslných oborů ve vazbě na zajištění bezbariérovosti školy			Počet A4	Pořadové číslo  <b>C</b>
				4	
				Stupeň projektu	
				DSJ	
	ČÁST (SO,PS):	Situační výkres			Datum dokončení
OBSAH:	09.12.2019				
OBJEDNATEL:	Město Ostrov	Číslo archivní:			BPO 2-105028