


DÍLNA
ZDRAVOTNĚ TECHNICKÉ INSTALACE

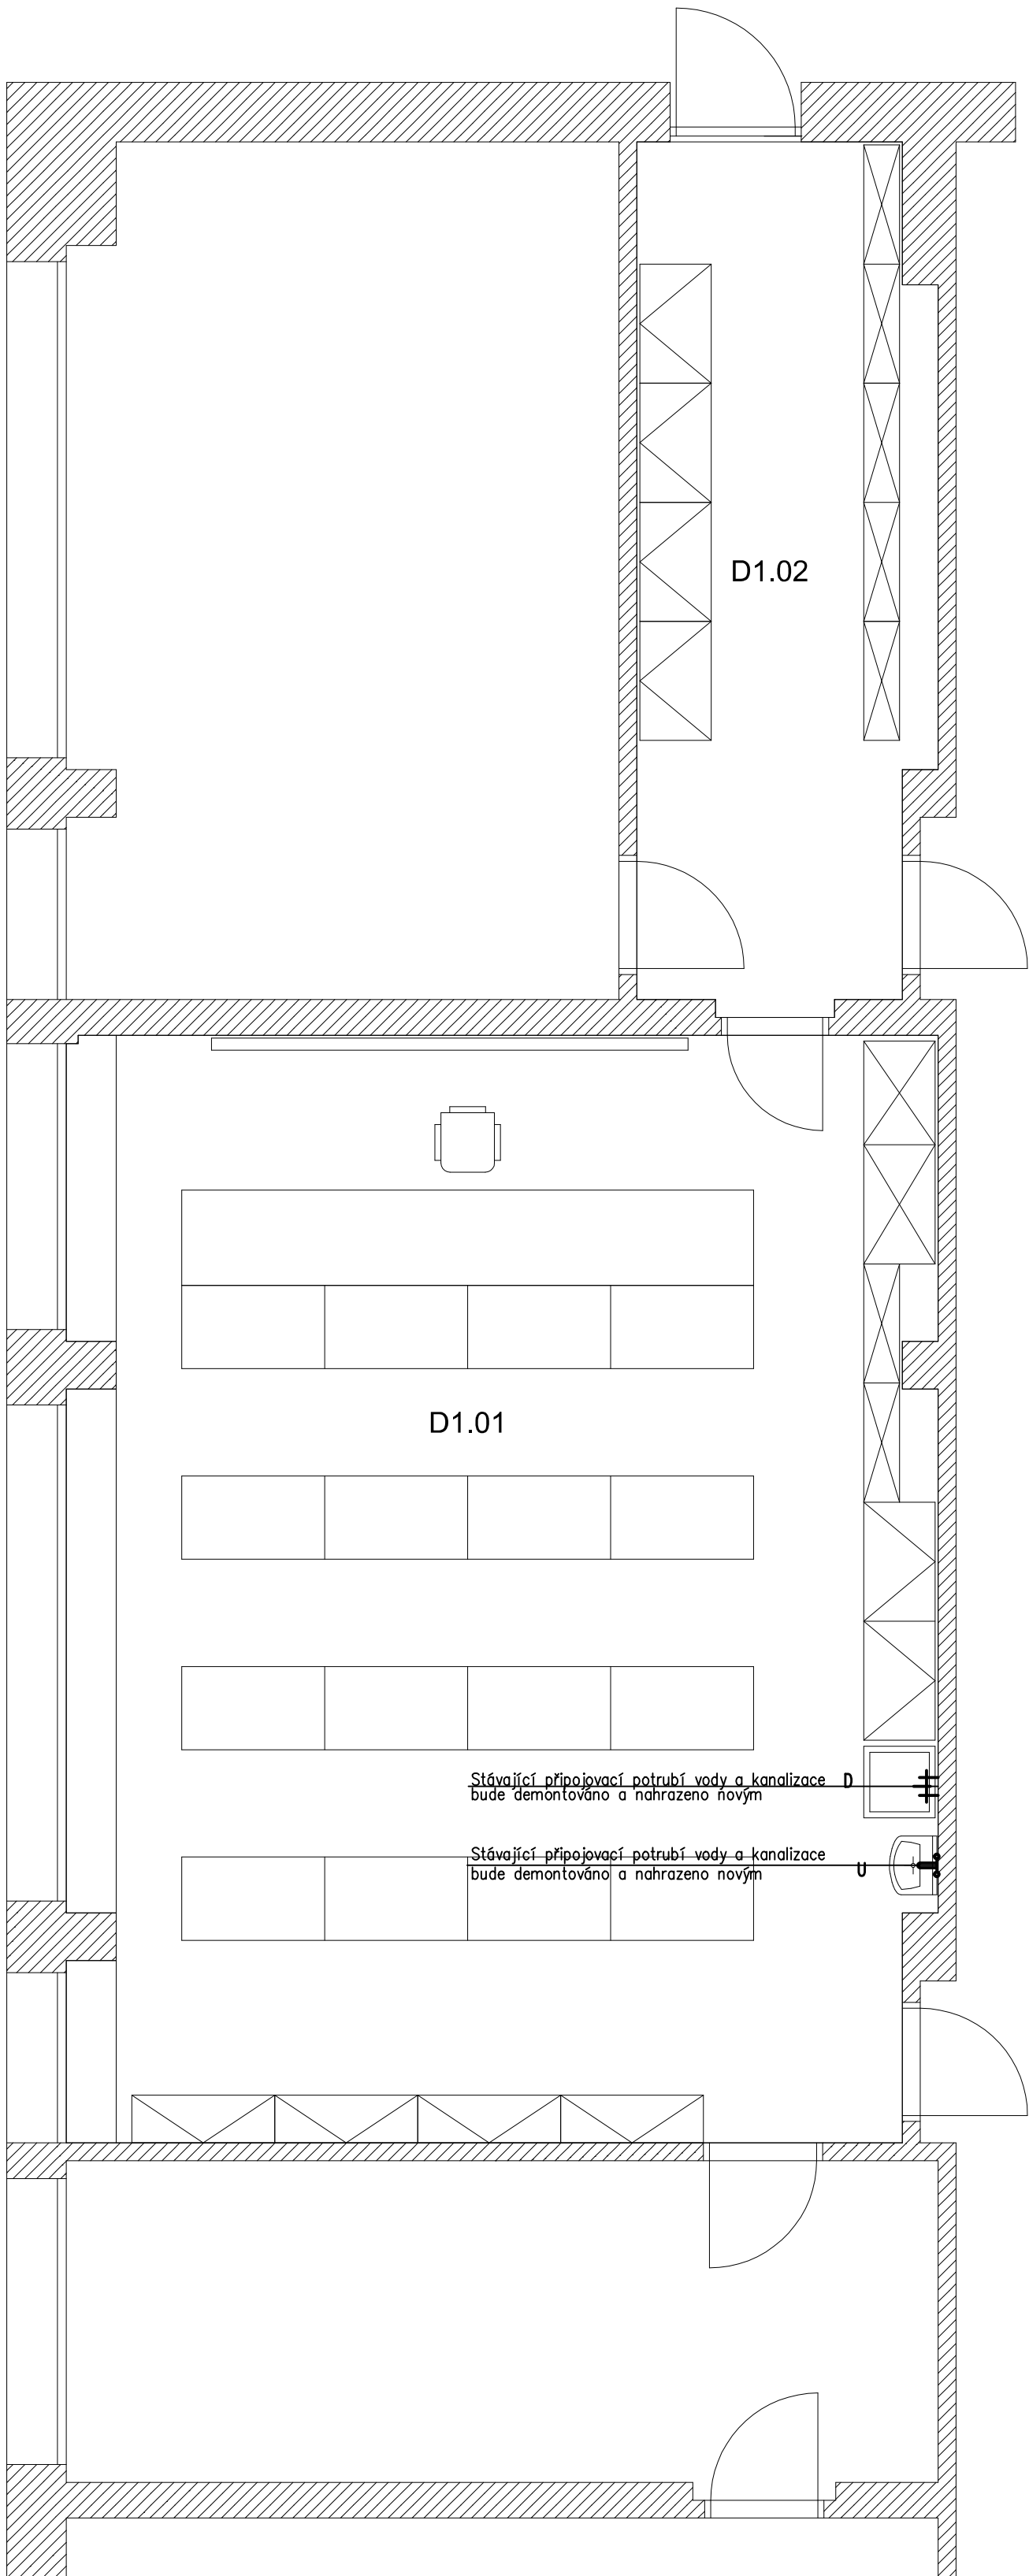

LEGENDA MÍSTNOSTÍ

OZNAČENÍ	NÁZEV MÍSTNOSTI	PLOCHA [m2]
D1.01	Dílňa	67,03
D1.02	Náradí	17,43
CELKOVÁ PLOCHA MÍSTNOSTÍ		84,46

LEGENDA MATERIÁLŮ VODY

----- POTRUBÍ PPR PN10 PRO ROZVOD SV
----- POTRUBÍ PPR PN16 PRO ROZVOD TUV

LEGENDA MATERIÁLŮ ROZVODŮ KANALIZACE

>----- Připojovací potrubí – HT

LEGENDA ZAŘÍZOVACÍCH PŘEDMĚTŮ


Označení	Popis prvku,název série	Počet/ks
U	Umyvadlo keramické glazované s otvorem pro baterii 50 cm Umyvadlová baterie stojánková jednopáková chrom Rohové ventily + sifon chrom	1
D	Dřez keramický Dřezová baterie stojánková jednopáková chrom s vysokým výtokem Rohové ventily Dřezová zápachová uzávěrka	1

TYPY ZAŘÍZOVACÍCH PŘEDMĚTŮ BUDOU UPŘESNĚNY DLE VÝBĚRU INVESTORA.

POZNÁMKA

PŘED ZAHÁJENÍM PRACÍ NUTNO OVĚŘIT POLOHU STÁVAJÍCÍCH ROZVODŮ

INDEX	ZMĚNA	DATUM	JMÉNO	PODPIS

Vedoucí projektant			Vedoucí zakázky	Dušek Jan Ing.		1:50
Projektant	Zemličková Martina		Schválil			
<div><div><div>®</div><div>BPO spol. s r.o. Lidická 1239 363 01 OSTROV Tel.: +420353675111 Fax: +420353612416 projekty@bpo.cz www.bpo.cz</div></div></div>	ZAKÁZKA:	ZŠ Masarykova, Ostrov - 2. etapa, rekonstrukce učebny řemeslných oborů ve vazbě na zajištění bezbariérovosti školy			Počet A4	Pořadové číslo
					6	2.
					DSJ	
	ČÁST (SO,PS):	Zdravotně technické instalace			Datum dokončení	
					09.12.2019	
OBSAH:	Půdorys dílny - rozvody vody			Císlo zakázky	9290-25	
OBJEDNATEL:	Město Ostrov			Císlo archivní:	BPO 5-105035	