



LEGENDA ELEKTROINSTALACE


- ŽÁŘIVKOVÉ SVÍT.NÁSTĚNNÉ(PODHL.)
- SVÍTIDLO PŘISAZENÉ NÁSTĚNNÉ,STROPNÍ
- SPÍNAČ-01, IP20-44
- PŘEPÍNAČ STŘÍDAVÝ-06
- PŘEPÍNAČ SERIOVÝ-05
- SPÍNAČ POHYBOVÝ 180°,360°
- OCHRANNÉ POSPOJENÍ
- ROZVADĚČ

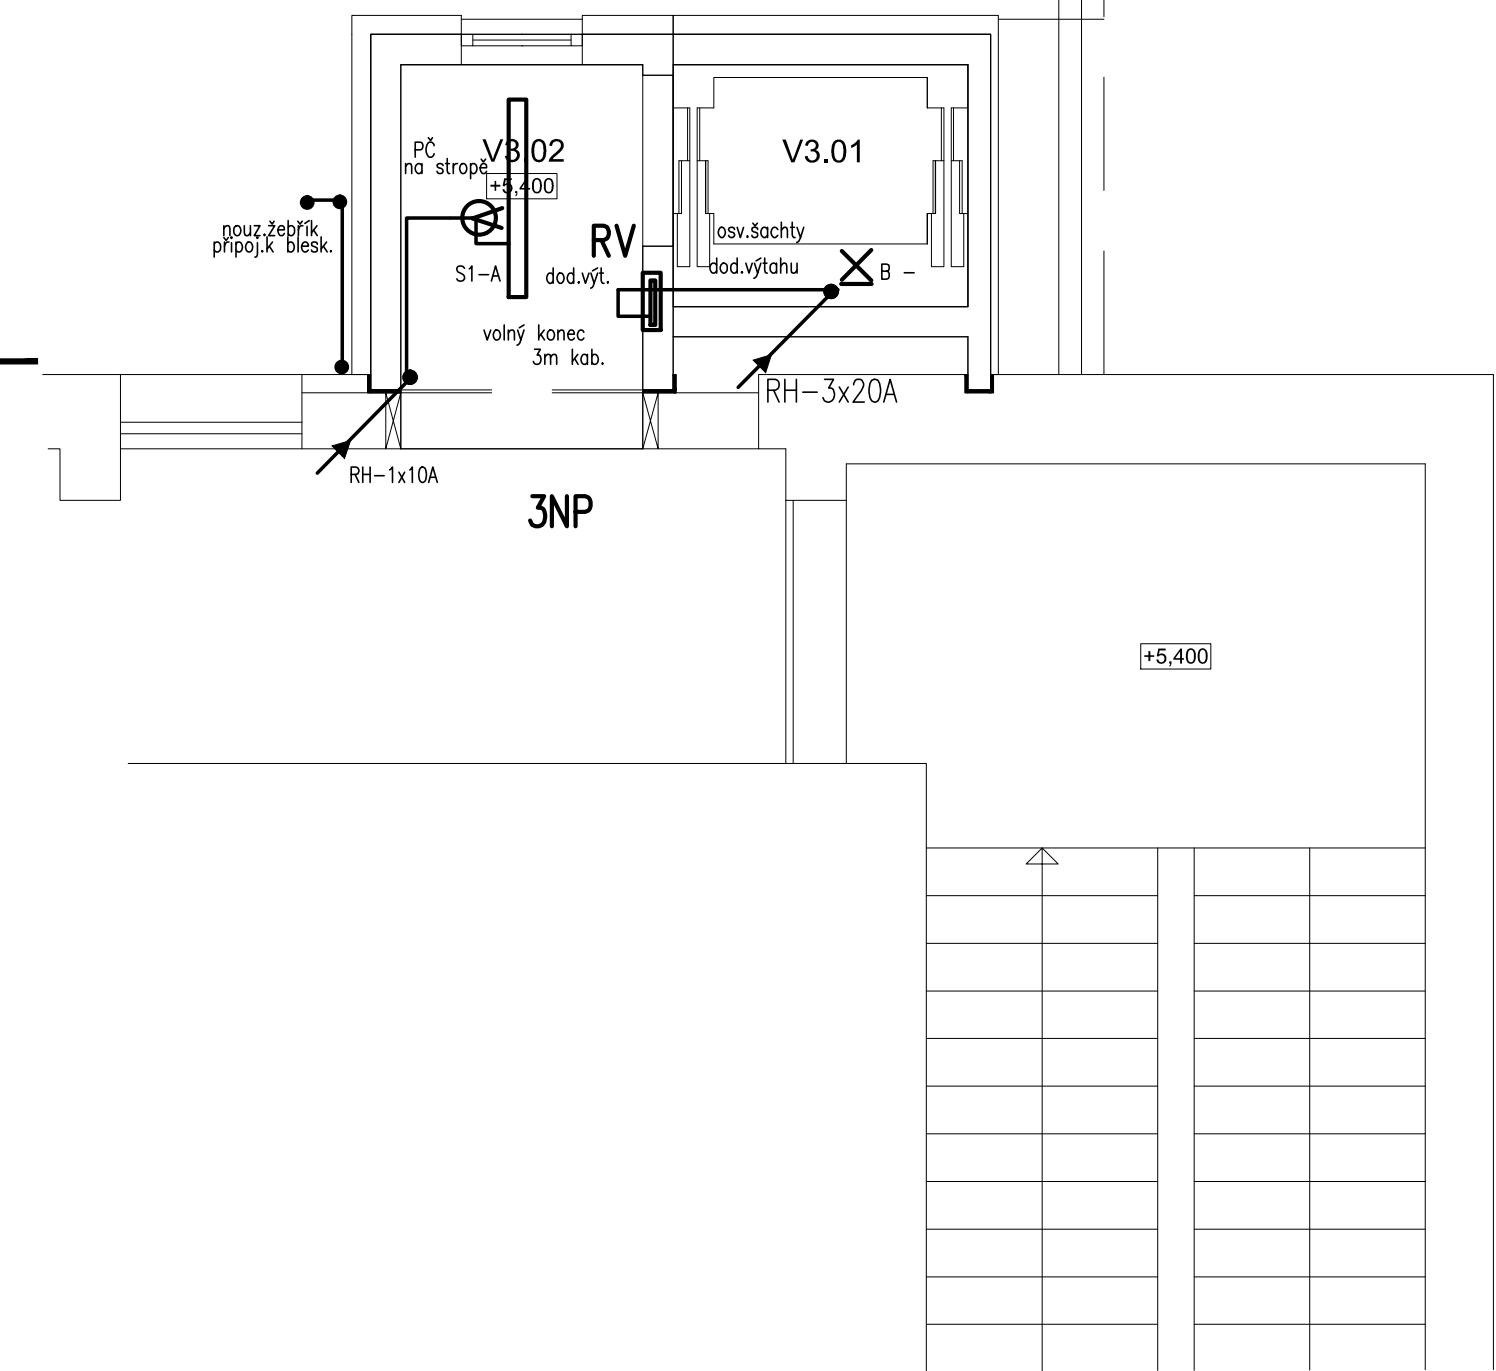

2NP

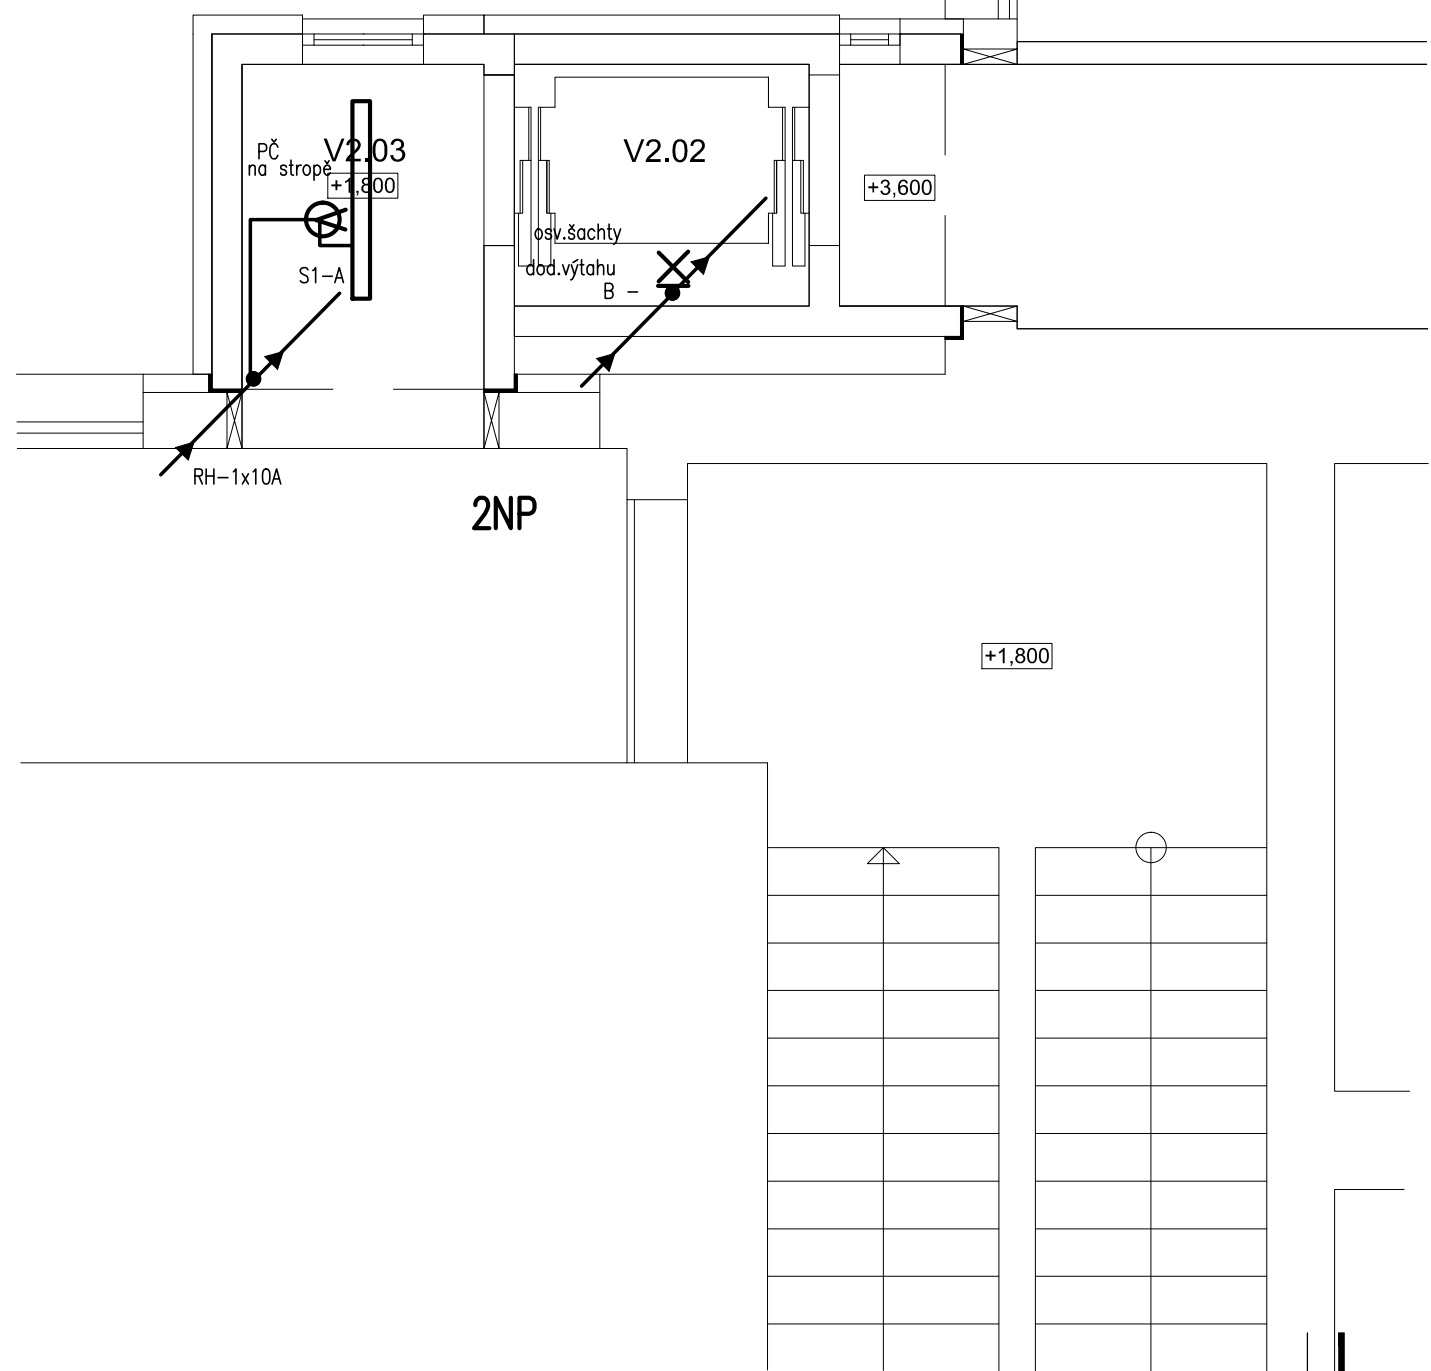


1NP

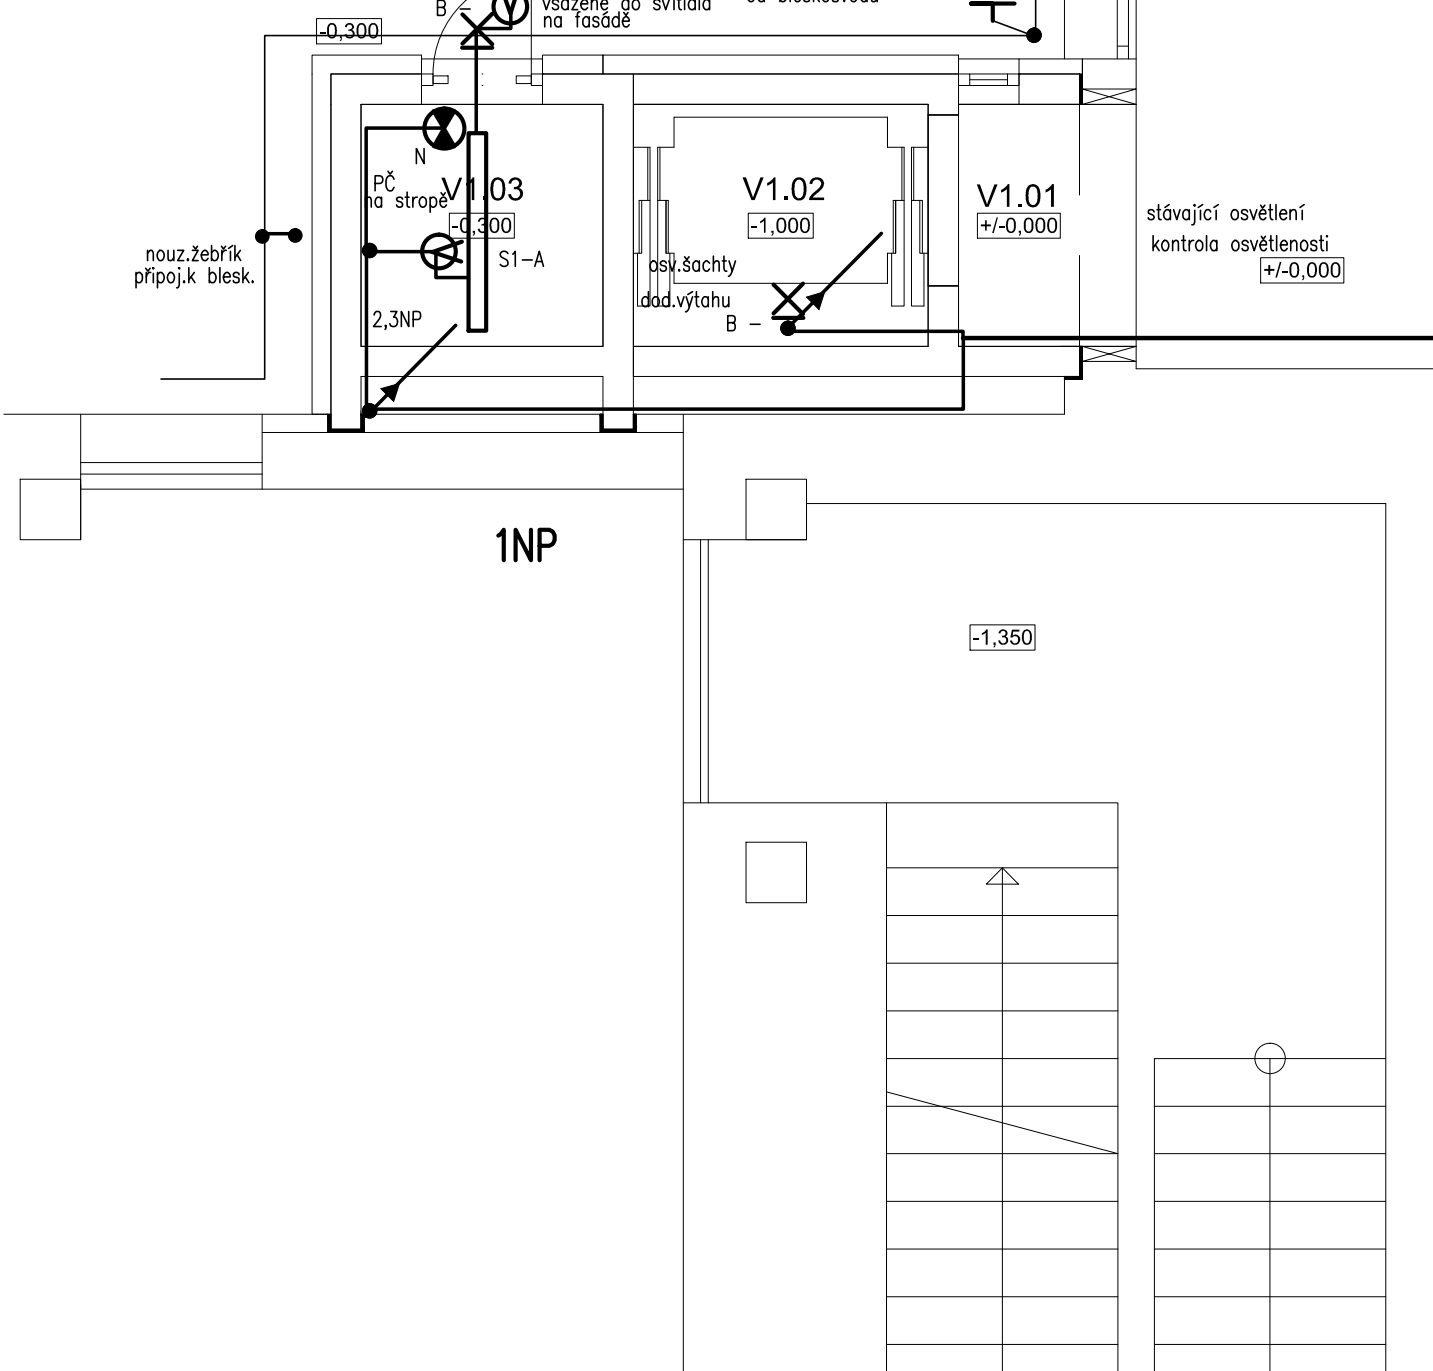

LEGENDA SVÍTIDEL

- A - ŽÁŘIVKOVÉ SVÍT.PŘISAZENÉ 2x36W S OPT.MŘÍŽKOU-LED trubice
- B - LED SVÍTIDLO PŘISAZENÉ 1x18W,IP65-vchod vsazené pohyb.čidlo

HLAVNÍ ELEKTRO ROZVODNA
STÁVAJÍCÍ SKŘÍŇOVÝ ROZVADĚČ
3x20A/400V+1x10A/230V na DIN lištu

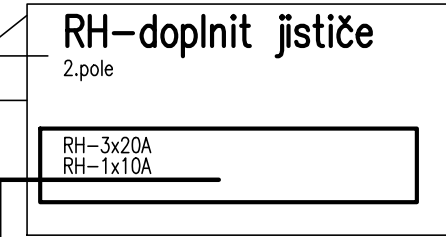

LEGENDA MÍSTNOSTÍ

OZNAČENÍ	NÁZEV MÍSTNOSTI
V1.01	Chodba
V1.02	Výťahová šachta
V1.03	Sklad
CELKOVÁ PLOCHA MÍSTNOSTÍ	

INDEX	ZMĚNA	DATUM	JMÉNO	PODPS
-------	-------	-------	-------	-------

Vedoucí projektant	Kraus Milan Ing.	Vedoucí zakázky	Dušek Jan Ing.	1:50
Projektant	Kraus Milan Ing.	Schválil		
ZAKÁZKA: ZŠ Masarykova, Ostrov - 2. etapa, rekonstrukce učebny řemeslných oborů ve vazbě na zajištění bezbariérovosti školy				Počet A4 4
ČÁST (SO,PS): Silnoproudá elektroinstalace				Stupeň projektu DSJ
OBSAH: Půdorys 1,2,3NP - výtah, silnoproud				Datum dokončení 09.12.2019
OBJEDNATEL: Město Ostrov				Číslo zakázky 9290-25
BPO spol. s r.o. Lidická 1239 363 01 OSTROV Tel.: +420353675111 Fax: +420353612416 projekty@bpo.cz www.bpo.cz				Číslo archivní: BPO 5-105060